



ŘEŠENÁ ČÁST 1

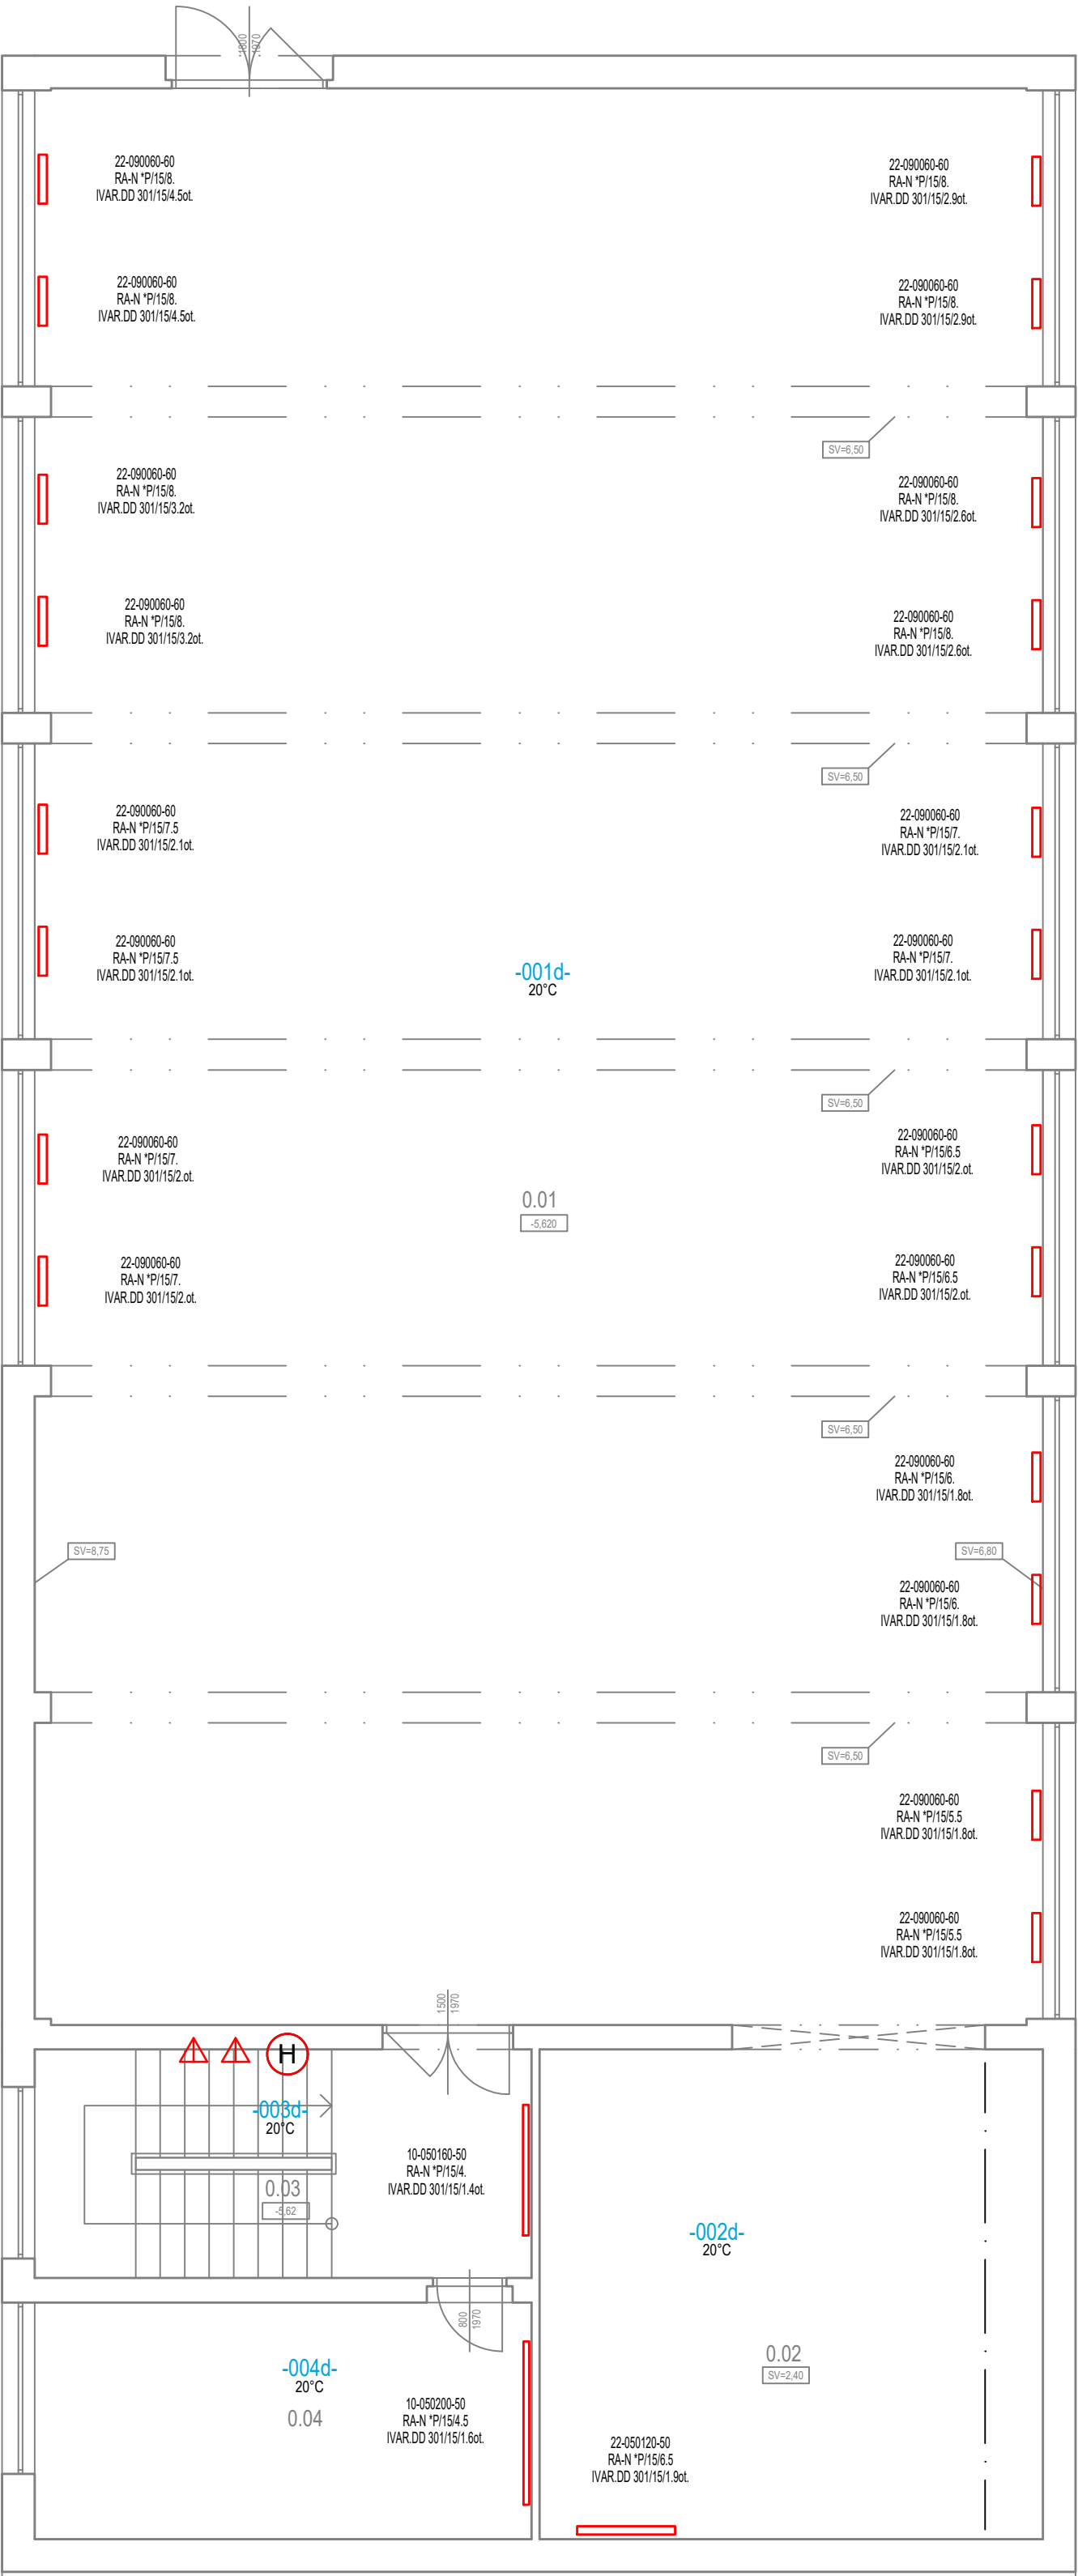



ŘEŠENÁ ČÁST 2

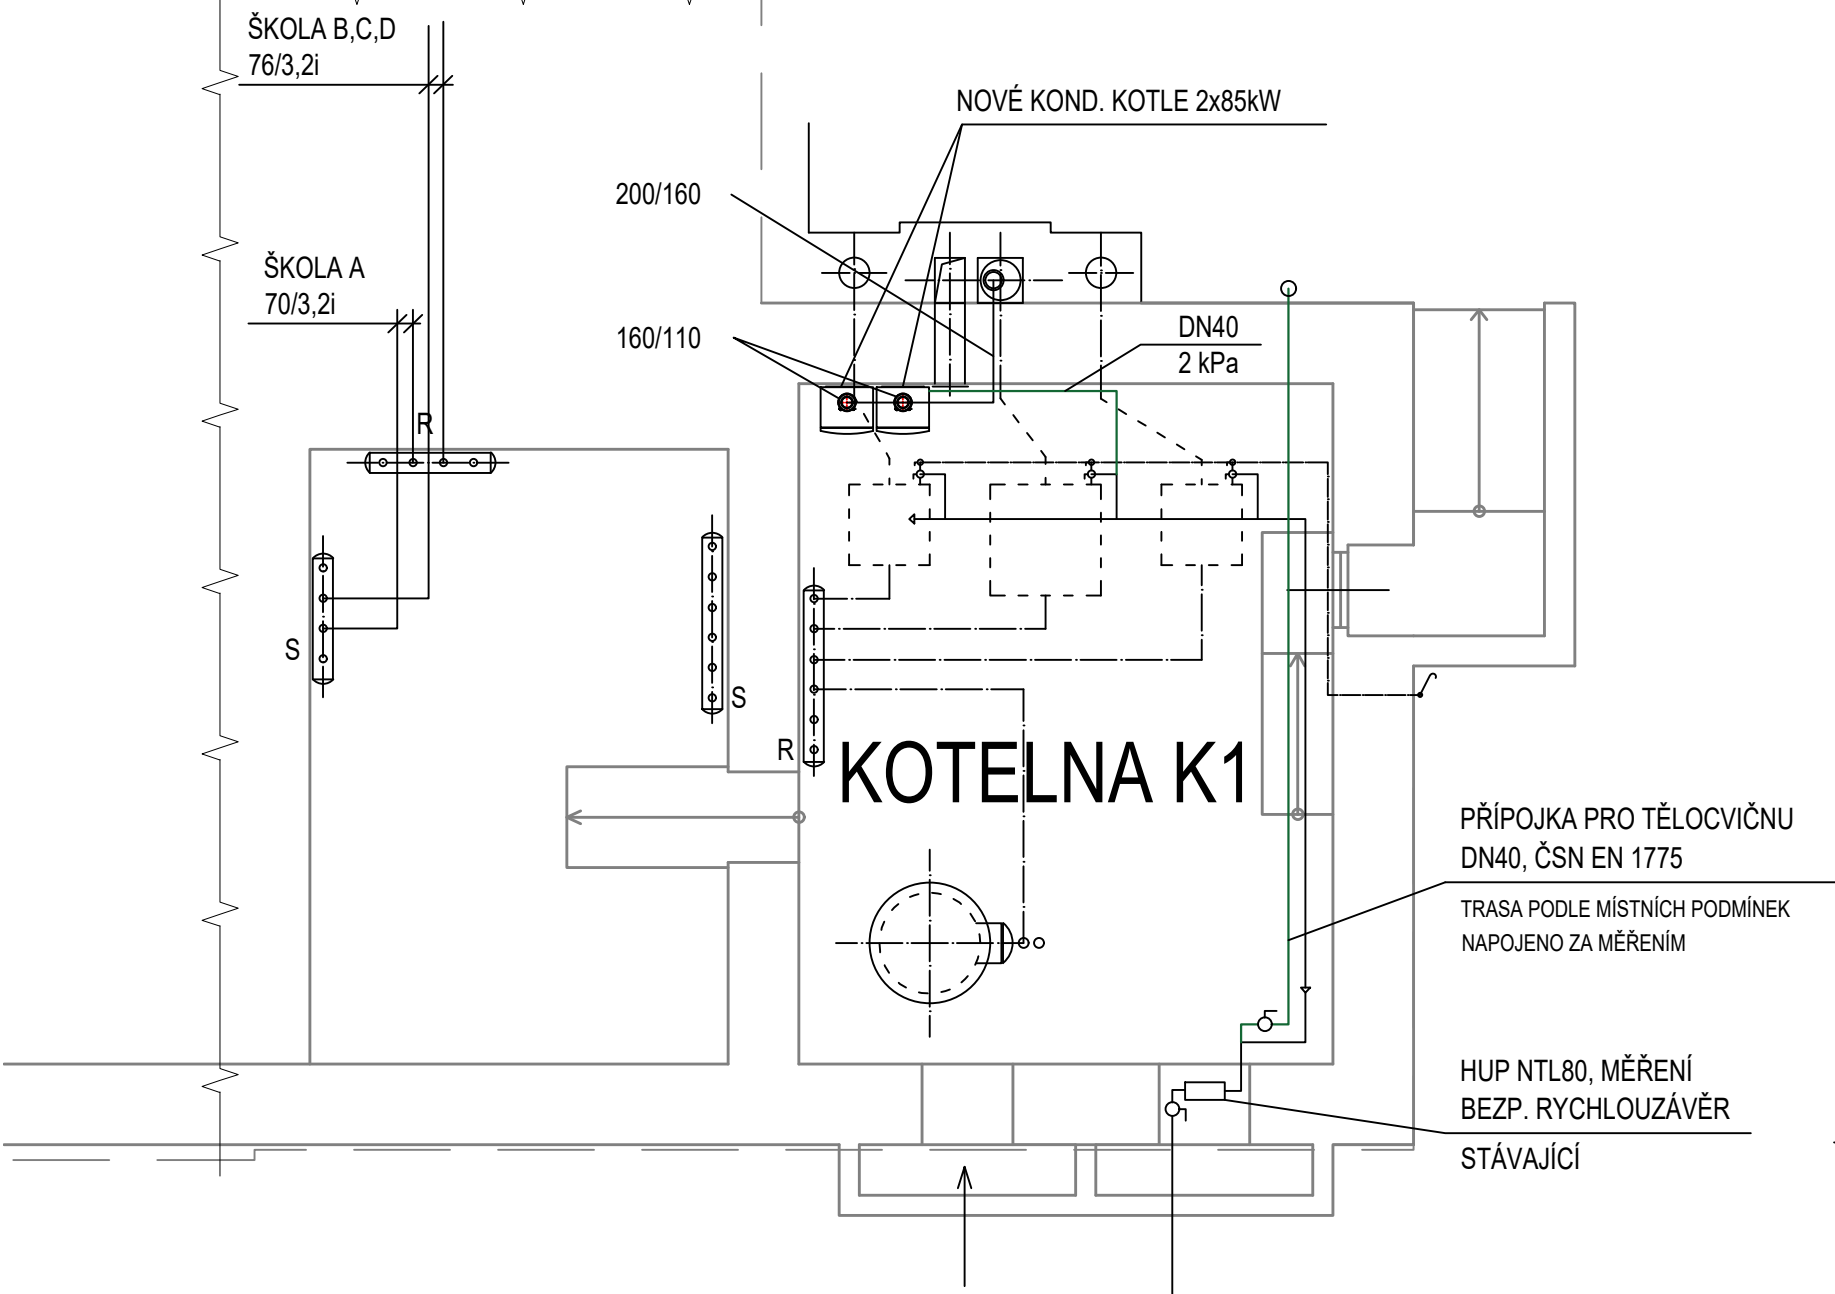

Legenda místností a úprav povrchů						
Označení na výkresu	Účel místnosti	Plocha [m²]	Podlaha	Stěny	Strop	Poznámka
0.01	TĚLOCVIČNA	292.21	vlysy	omítka	omítka	dřevěný obklad v=2,3m
0.02	NAŘAĎOVNA	37.00	vlysy	omítka	omítka	—
0.03	SCHODIŠTĚ	17.04	keramická dlažba	omítka	omítka	—
0.04	SKLAD	17.64	PVC	omítka	omítka	—
		363.89				

SCHÉMA OBJEKTU

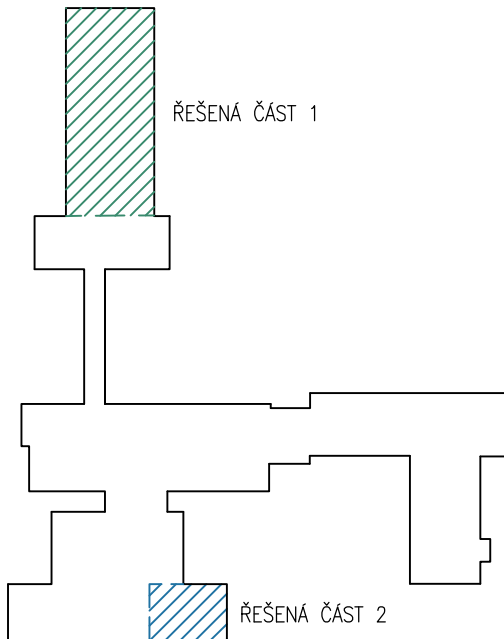

Souřadný systém: JTSK			
Výškový systém: B.p.v.			
INVESTOR:	VYPRACOVAL:	KONTROLOVAL:	
Statutární město Ostrava	Ing. Ladislav Strakoš	Ing. Roman Tietz	
Prokešovo náměstí 1803/8	jstrakos@email.cz	tietz@tk-sp.cz	
702 00 Moravská Ostrava	(+420) 602 726 592	(+420) 725 793 959	FORMÁT 420 x 420 DATUM ÚNOR 2023 REVIZE - ČÁST D.1.4.1 MĚŘÍTKO ČÍSLO VÝKRESU 1:75 D.1.4.1-02
AKCE:			
Rekonstrukce otopné soustavy v ZŠ Pěší 1/66, Ostrava-Muglinov			
UMÍSTĚNÍ STAVBY:			
Pěší 66/1, 712 00 Slezská Ostrava, parcela 12/5, k.ú. Muglinov			
NÁZEV VÝKRESU:			
PŮDORYS 1.PP			