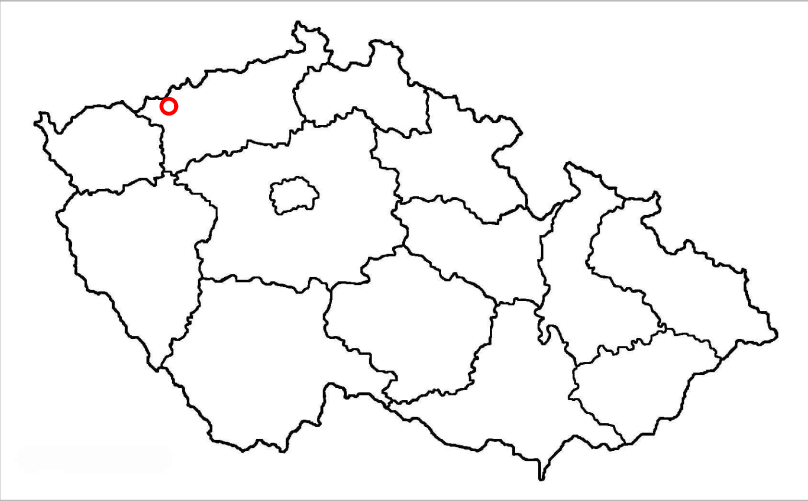
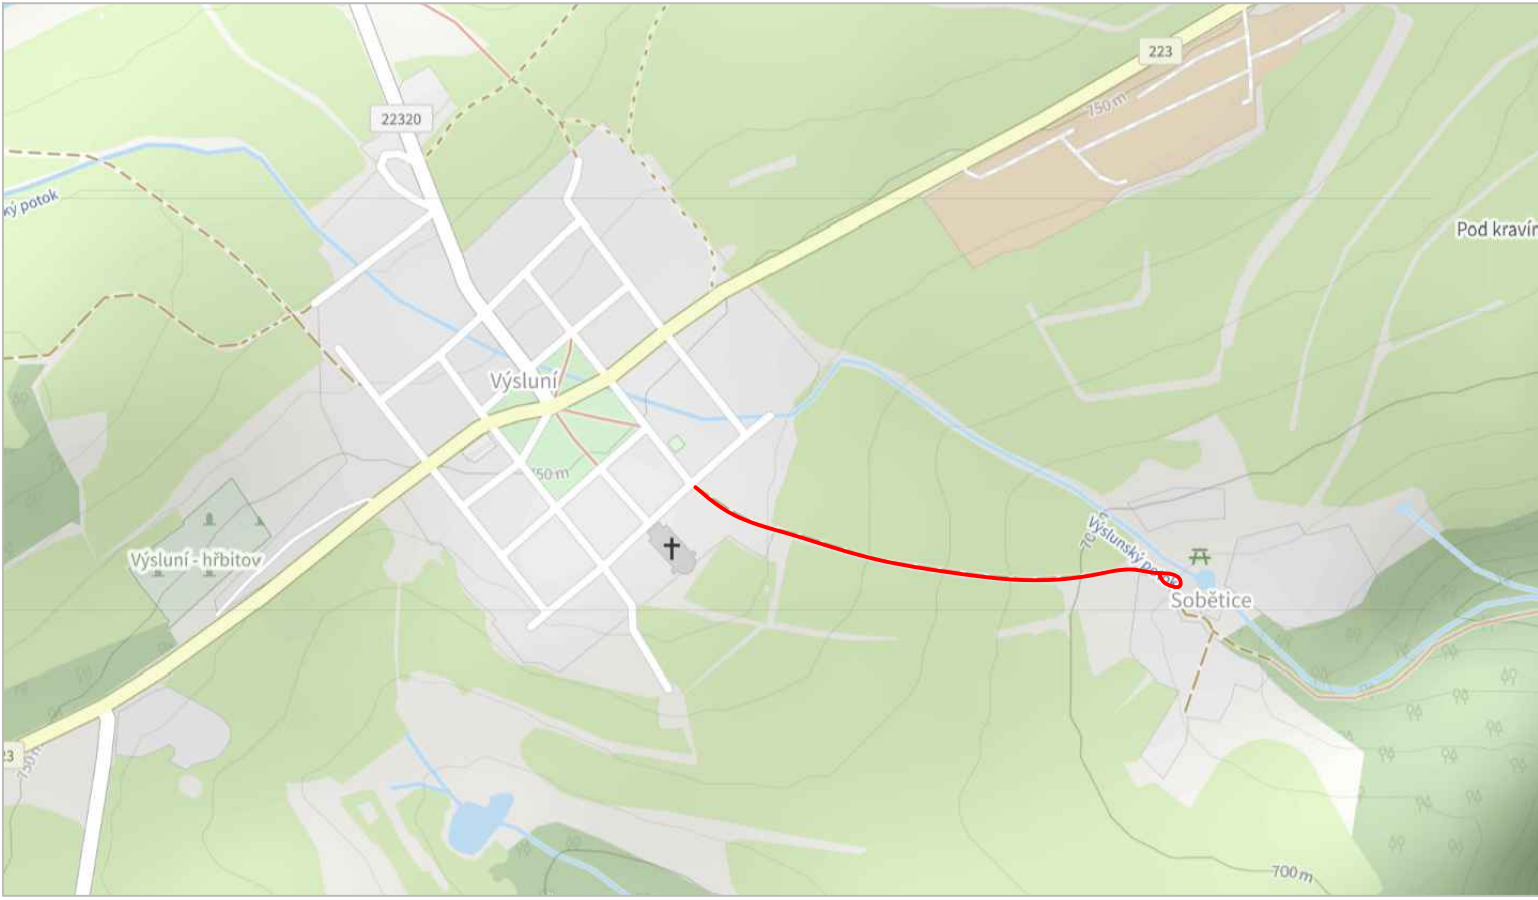
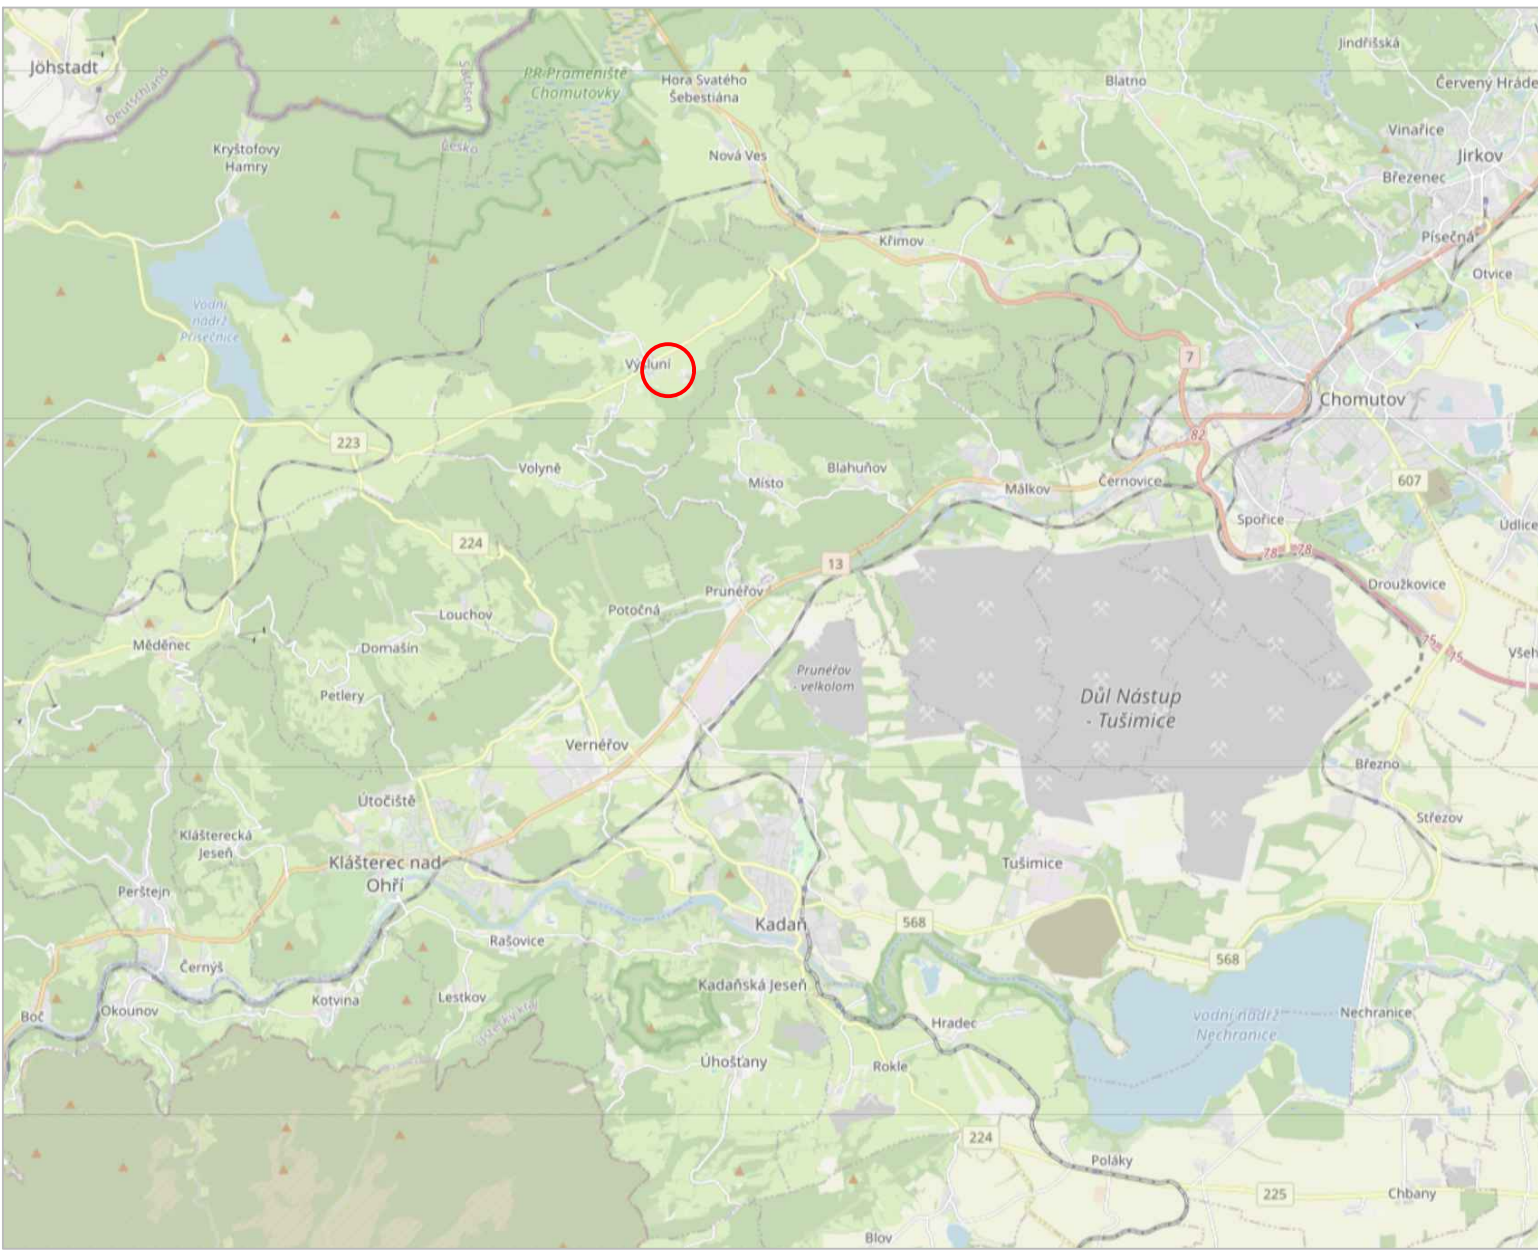


NÁZEV STAVBY		Rekonstrukce komunikace		
		Sobětkovice, Výsluní		
NÁZEV VÝKRESU		Situace širších vztahů		
OBJEDNATEL Město Výsluní Výsluní č.p.14 43183 Výsluní		ZHOTOVITEL DOKUMENTACE MT-PROJEKT Klášterec s.r.o.  Zahradní 49 Klášterec nad Ohří 431 51 IČ 07136838		
VYPRACOVAL Ing. Marian Trubiroha		DATUM	02/2025	ČÍSLO PARÉ
		ČÍSLO ZAKÁZKY	MT_2025 - 6	
		MĚŘÍTKO	-	
ZODPOVĚDNÝ PROJEKTANT Ing. Marian Trubiroha		FORMÁT	420x297 mm	ČÍSLO VÝKRESU 1.02
		STUPEŇ PD	Zadávací PD	