


Vzorový příčný řez

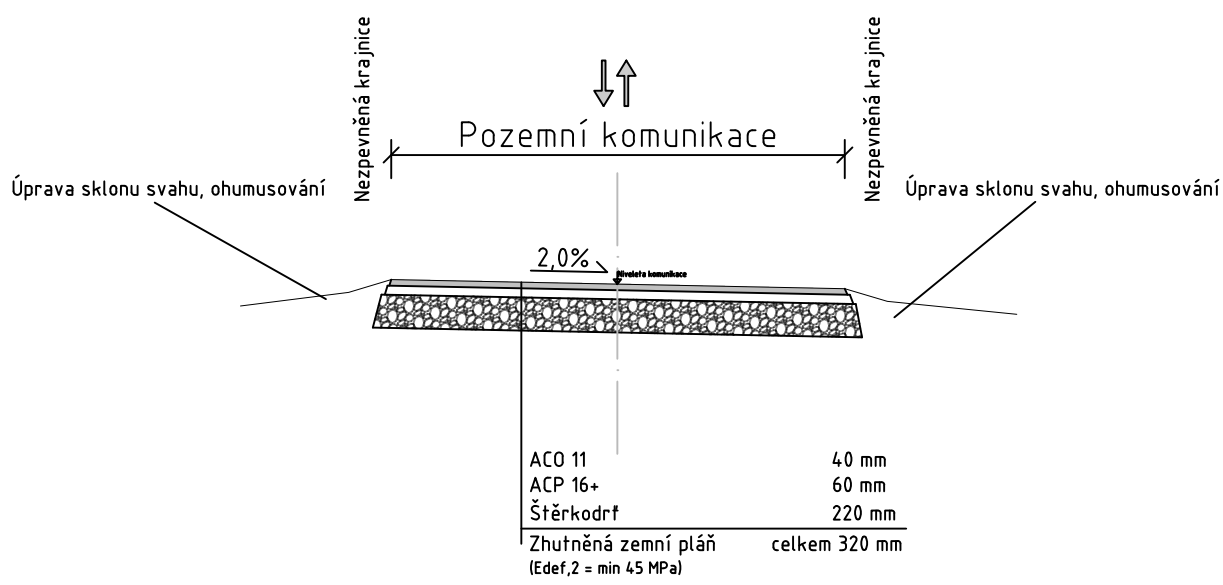

Skladba komunikace
- skladba dle TP170: D1 TDZ VI D1-A-2 PIII

NÁZEV STAVBY		Rekonstrukce komunikace	
		Soběthice, Výsluní	
NÁZEV VÝKRESU		Vzorový příčný řez	
OBJEDNATEL Město Výsluní Výsluní č.p.14 43183 Výsluní		ZHOTOVITEL DOKUMENTACE  MT PROJEKT MT-PROJEKT Klášterec s.r.o. Zahradní 49 Klášterec nad Ohří 431 51 IČ 07136838	
VYPRACOVAL Ing. Marian Trubiroha		DATUM 02/2025	ČÍSLO PARÉ
		ČÍSLO ZAKÁZKY MT_2025 - 6	
ZODPOVĚDNÝ PROJEKTANT Ing. Marian Trubiroha		MĚŘÍTKO 1:50	ČÍSLO VÝKRESU 1.05
		FORMÁT 210x297 mm	
		STUPEŇ PD Zadávací PD	