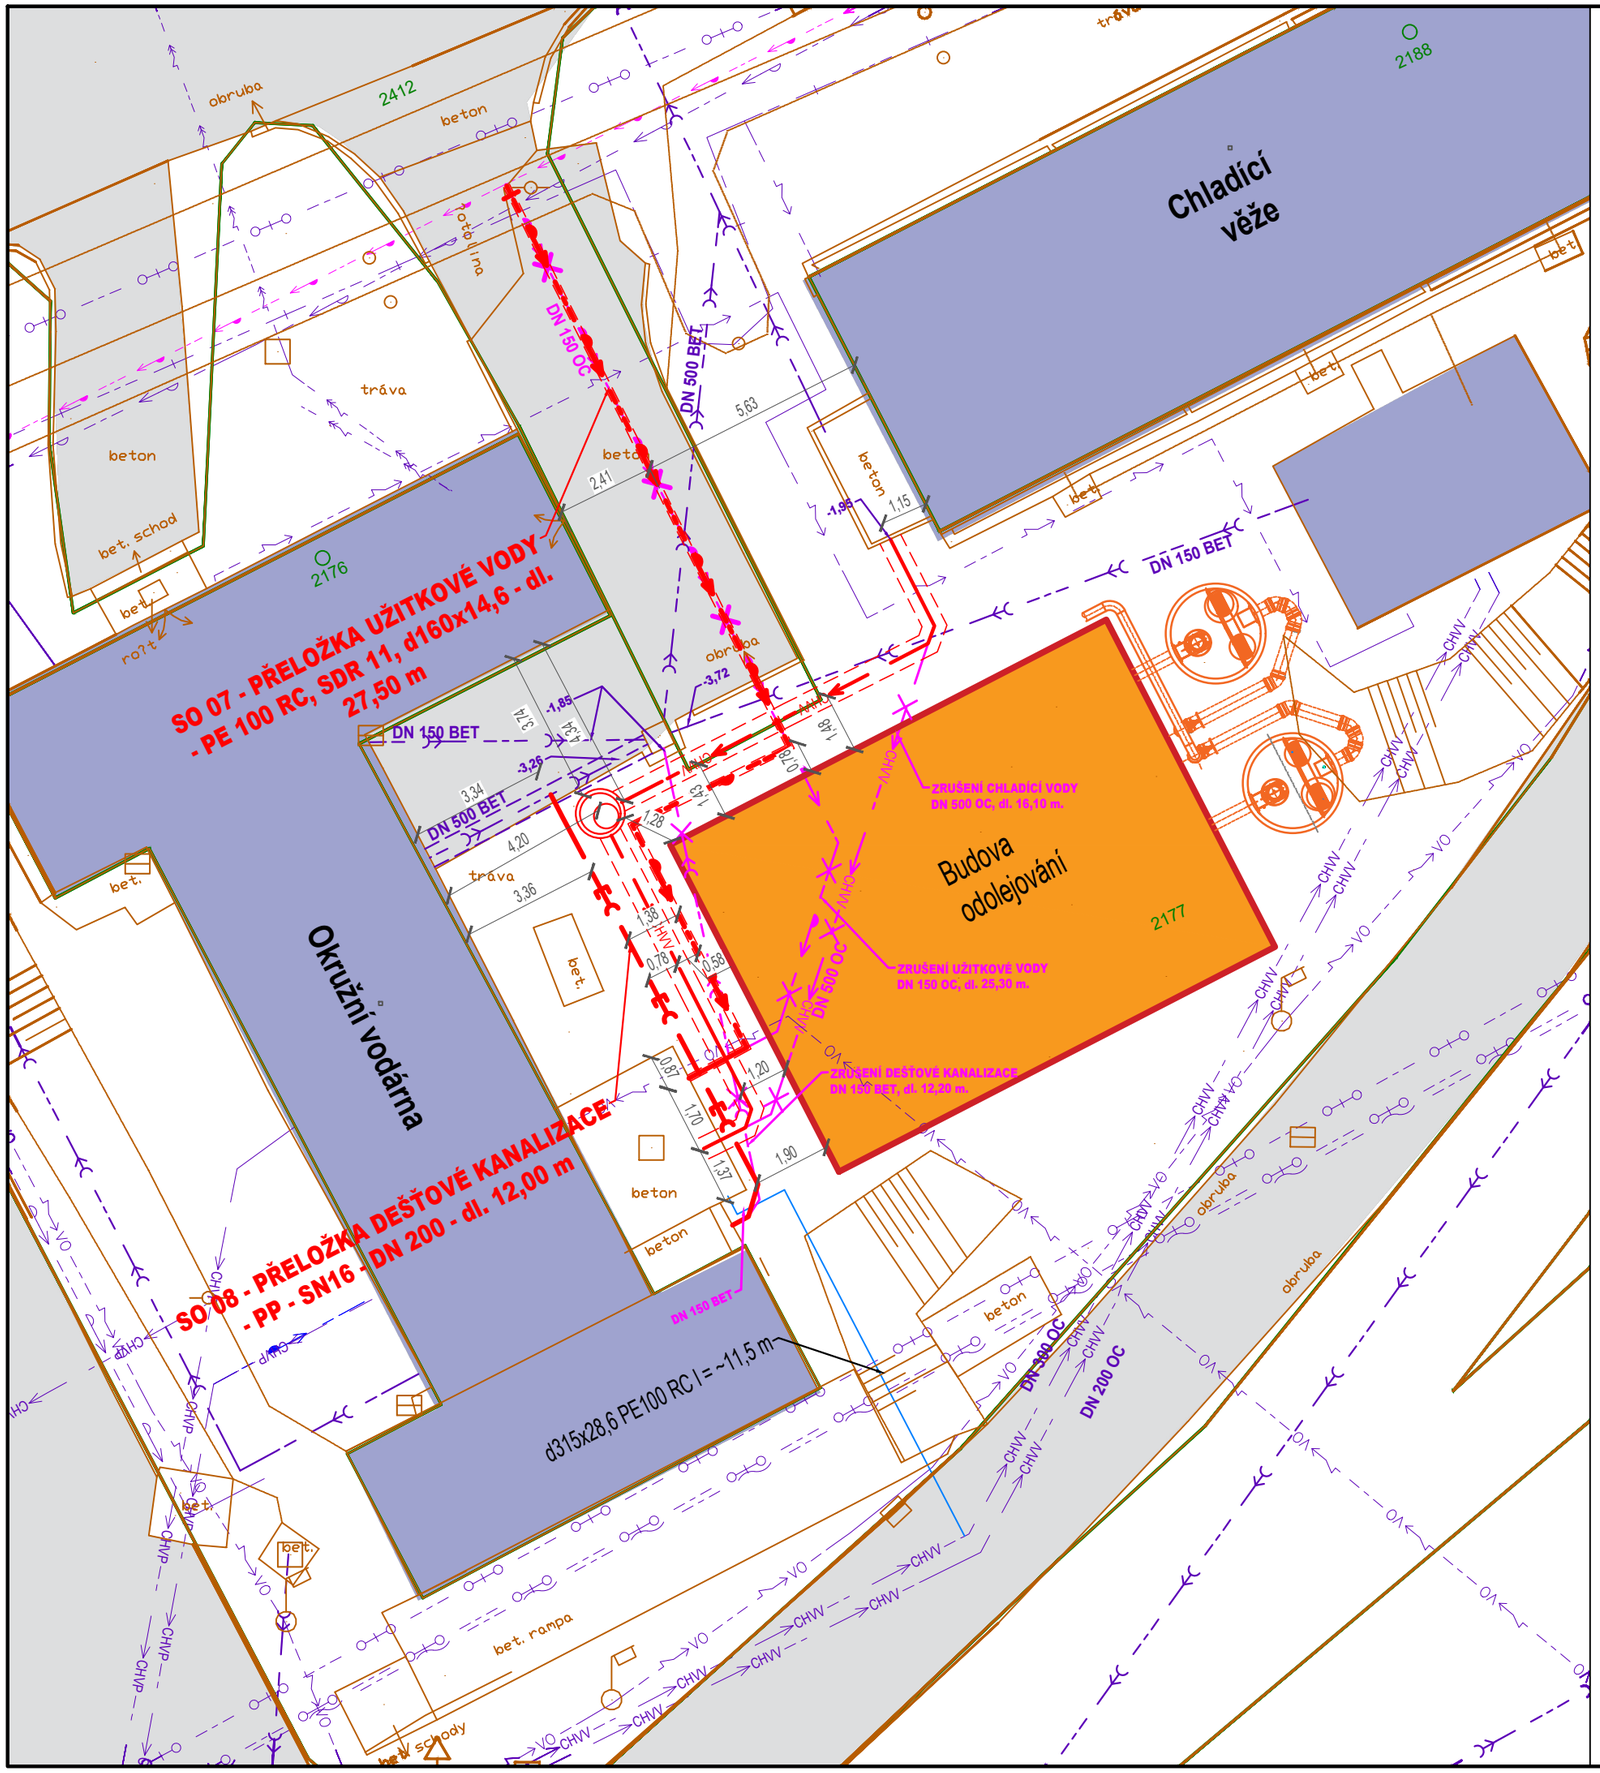

LEGENDA

- SO 06 - PŘELOŽKA CHLADÍCÍ VODY
- OBRYS POTRUBÍ
- NAVRŽENÁ ŠACHTA (POPIS, NADM. VÝŠKA POVRCHU [m n. m.], NADM. VÝŠKA DNA [m n. m.], HLOUBKA [m])
  - Š
  - 535,60
  - 520,28
  - 5,32
- SO 07 - PŘELOŽKA UŽITKOVÉ VODY
- OBRYS POTRUBÍ
- SO 08 - PŘELOŽKA DEŠŤOVÉ KANALIZACE
- HRANICE PARCELY
- ČÍSLO PARCELY (276/3)
- KÓTA - VZDÁLENOST [m] (18,30)
- ZAMĚŘENÍ - HRANA
- ZAMĚŘENÍ - SVAH
- ZRUŠENÍ ČÁSTI POTRUBÍ CHLADÍCÍ VODY
- ZRUŠENÍ ČÁSTI POTRUBÍ UŽITKOVÉ VODY
- ZRUŠENÍ ČÁSTI POTRUBÍ DEŠŤOVÉ KANALIZACE
- ASFALTOVÁ KOMUNIKACE
- BUDOVY - STÁVAJÍCÍ
- BUDOVA - NOVÁ

STÁVAJÍCÍ INŽENÝRSKÉ SÍTĚ

- VODOVOD - PITNÁ VODA
- VODOVOD - UŽITKOVÁ VODA
- VODOVOD - CHLADÍCÍ VODA
- VODOVOD - POŽÁRNÍ
- OSVĚTLENÍ
- VEDENÍ NN
- VEDENÍ VN
- PLYNOVOD
- PLYNOVOD - VTL
- TEPLOVOD
- KANALIZACE DEŠŤOVÁ
- KANALIZACE SPLAŠKOVÁ
- TEPLOVOD
- PAROVOD
- UZEMNĚNÍ
- PŘELOŽKA CHLADÍCÍ VODY (KOORDINACE)

POZNÁMKA

- Přeložka chladící vody (SO 06) bude provedena **nejdříve**, poté budou provedeny přeložky SO 07 a S0 08.
- Veškeré napojovací hloubky budou ověřeny před započetím výkopových prací např. kopanou sondou. Po ověření skutečných hloubek bude určena přesná niveleta potrubí např. za součinnosti projektanta.
- Veškeré míry a hloubky byly určeny za osobní pochůzky, zaměření na místě a geodetického zaměření

N

Výškový systém Balt p.v.
Souřadnicový systém JTSK

HydroIdea
Projekty vodního stavitelství

Objednatel:	ALINVEST Břidličná, a.s.				
Zpracovatel:	HydroIdea s.r.o.				
Vypracoval:	Ing. Lukáš Wrana	Číslo zakázky:	241.542	Stupeň PD:	DZS
HIP:	Ing. Vladimír Vašíček	Verze výkresu:	250416	Měřítko:	1:150
Název akce:	ALFAGEN Chladicí vody – Přeložky sítí			Datum:	04/2025
Příloha:	Přehledný situační výkres			Číslo přílohy:	00
				Paré:	