


## V ZELENÉM PÁSU

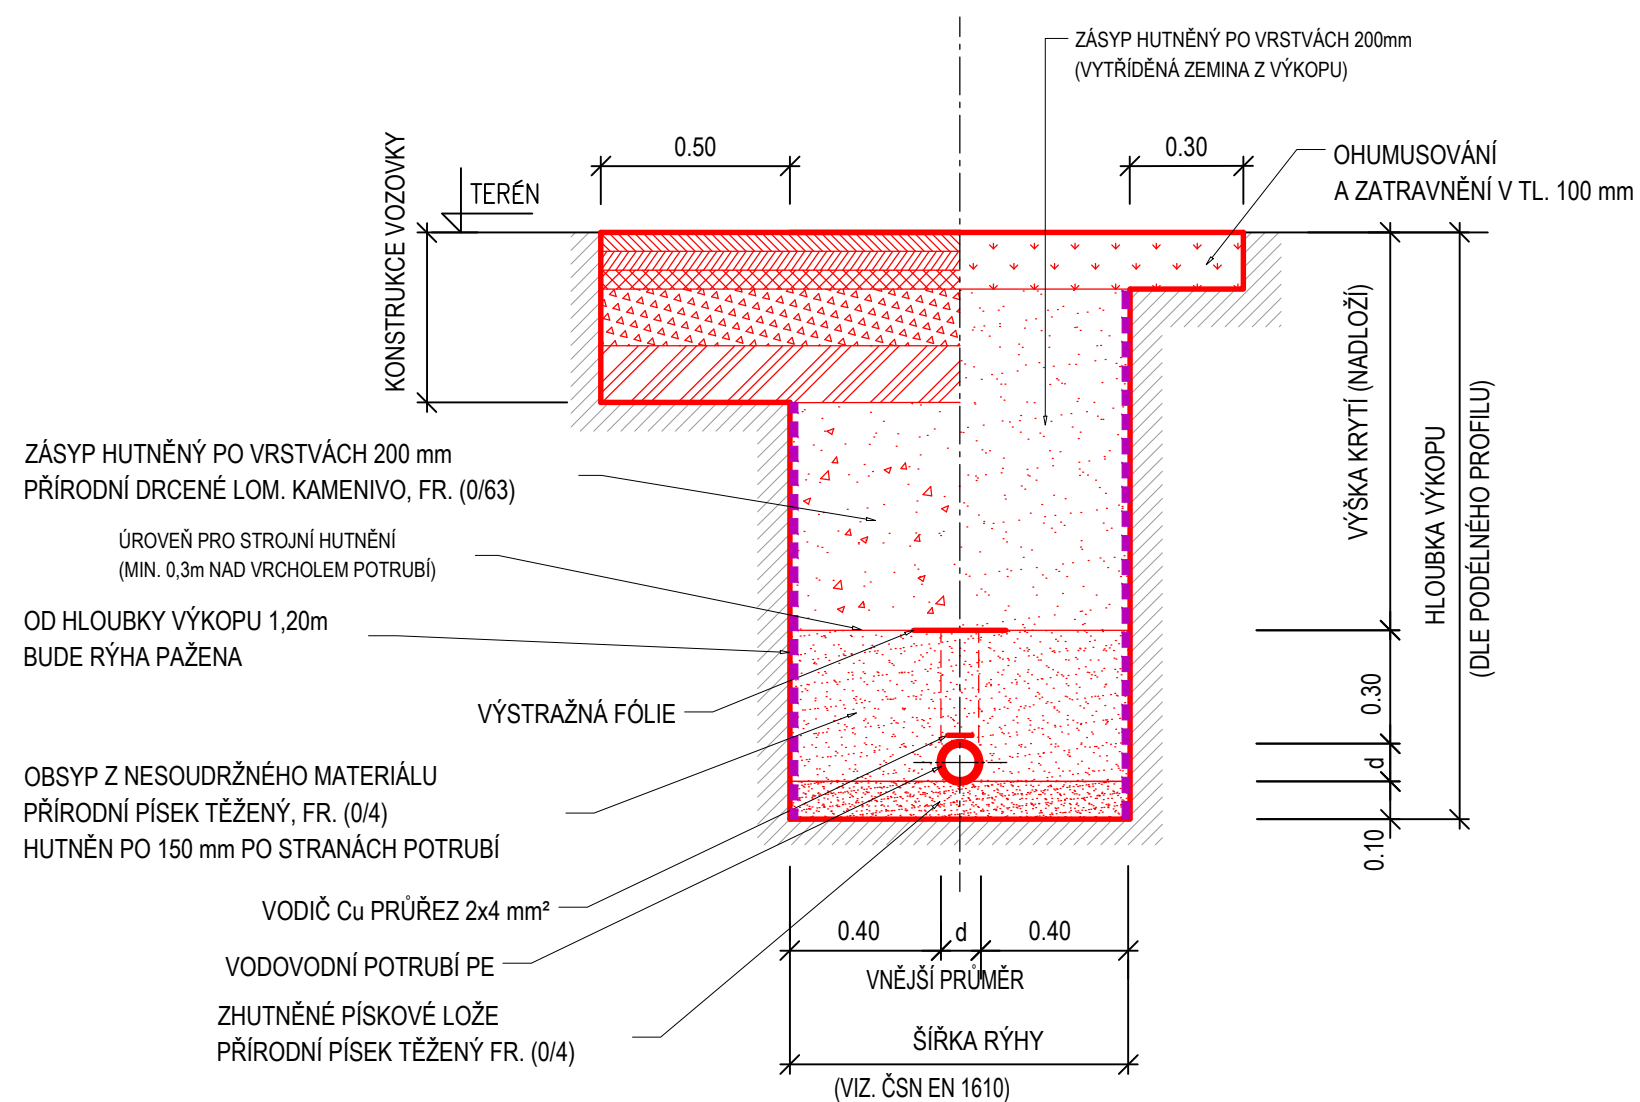

- ASFALTOVÝ BETON STŘEDNĚZRNÝ ACO11 .....	tl. 50mm	
- SPOJOVACÍ POSTŘÍK ŽIVIČNÝ, 0.80 kg/m <sup>2</sup>		
- ASFALTOVÝ BETON HRUBOZRNÝ ACL16+ .....	tl. 50mm	
- SPOJOVACÍ POSTŘÍK ŽIVIČNÝ, 0.80 kg/m <sup>2</sup>		
- OBALOVANÉ KAMENIVO ACP16+ .....	tl. 50mm	100 MPa
- INFILTRAČNÍ POSTŘÍK Z KATIONAKTIVNÍ ASF.EMULZE		
- PŘÍRODNÍ DRCENÉ LOM. KAMENIVO TŘÍDA A (0/32) .....	tl. 150mm	70 MPa
- PŘÍRODNÍ DRCENÉ LOM. KAMENIVO TŘÍDA A (0/63) .....	tl. 150mm	45 MPa

 Projekty vodního stavitelství		Objednatel: ALINVEST Břidličná, a.s.	
		Zpracovatel: HydroIdea s.r.o.	
Vypracoval:	Ing. Lukáš Wrana	Číslo zakázky:	241.542
HIP:	Ing. Vladimír Vašíček	Verze výkresu:	250423
Název akce: <b>ALFAGEN</b> <b>Chladicí vody – Přeložky sítí</b>		Datum: 04/2025	
		Číslo přílohy:	Paré:
Příloha: <b>S0 07 – Vzorové uložení vodovodního potrubí</b>		<b>07.4</b>	