

SO 07 – PŘELOŽKA UŽITKOVÉ VODY

KATASTRY
PARCELNÍ ČÍSLA
DRUH POVRCHU

Břidličná [614998]	
2412	2177
ASFALTOVÁ KOMUNIKACE	TRAVNATÁ PLOCHA

MĚŘÍTKA 1:100/100

HLOUBKA VÝKOPU

KÓTA VÝKOPU


HLOUBKA DNA POTRUBÍ

KÓTA DNA POTRUBÍ


KÓTA PŮVODNÍHO TERÉNU

SROVNÁVACÍ ROVINA

STANIČENÍ [km/m]
D[mm]–MATERIÁL–DÉLKA[m]
SKLON[promile]–DÉLKA[m]

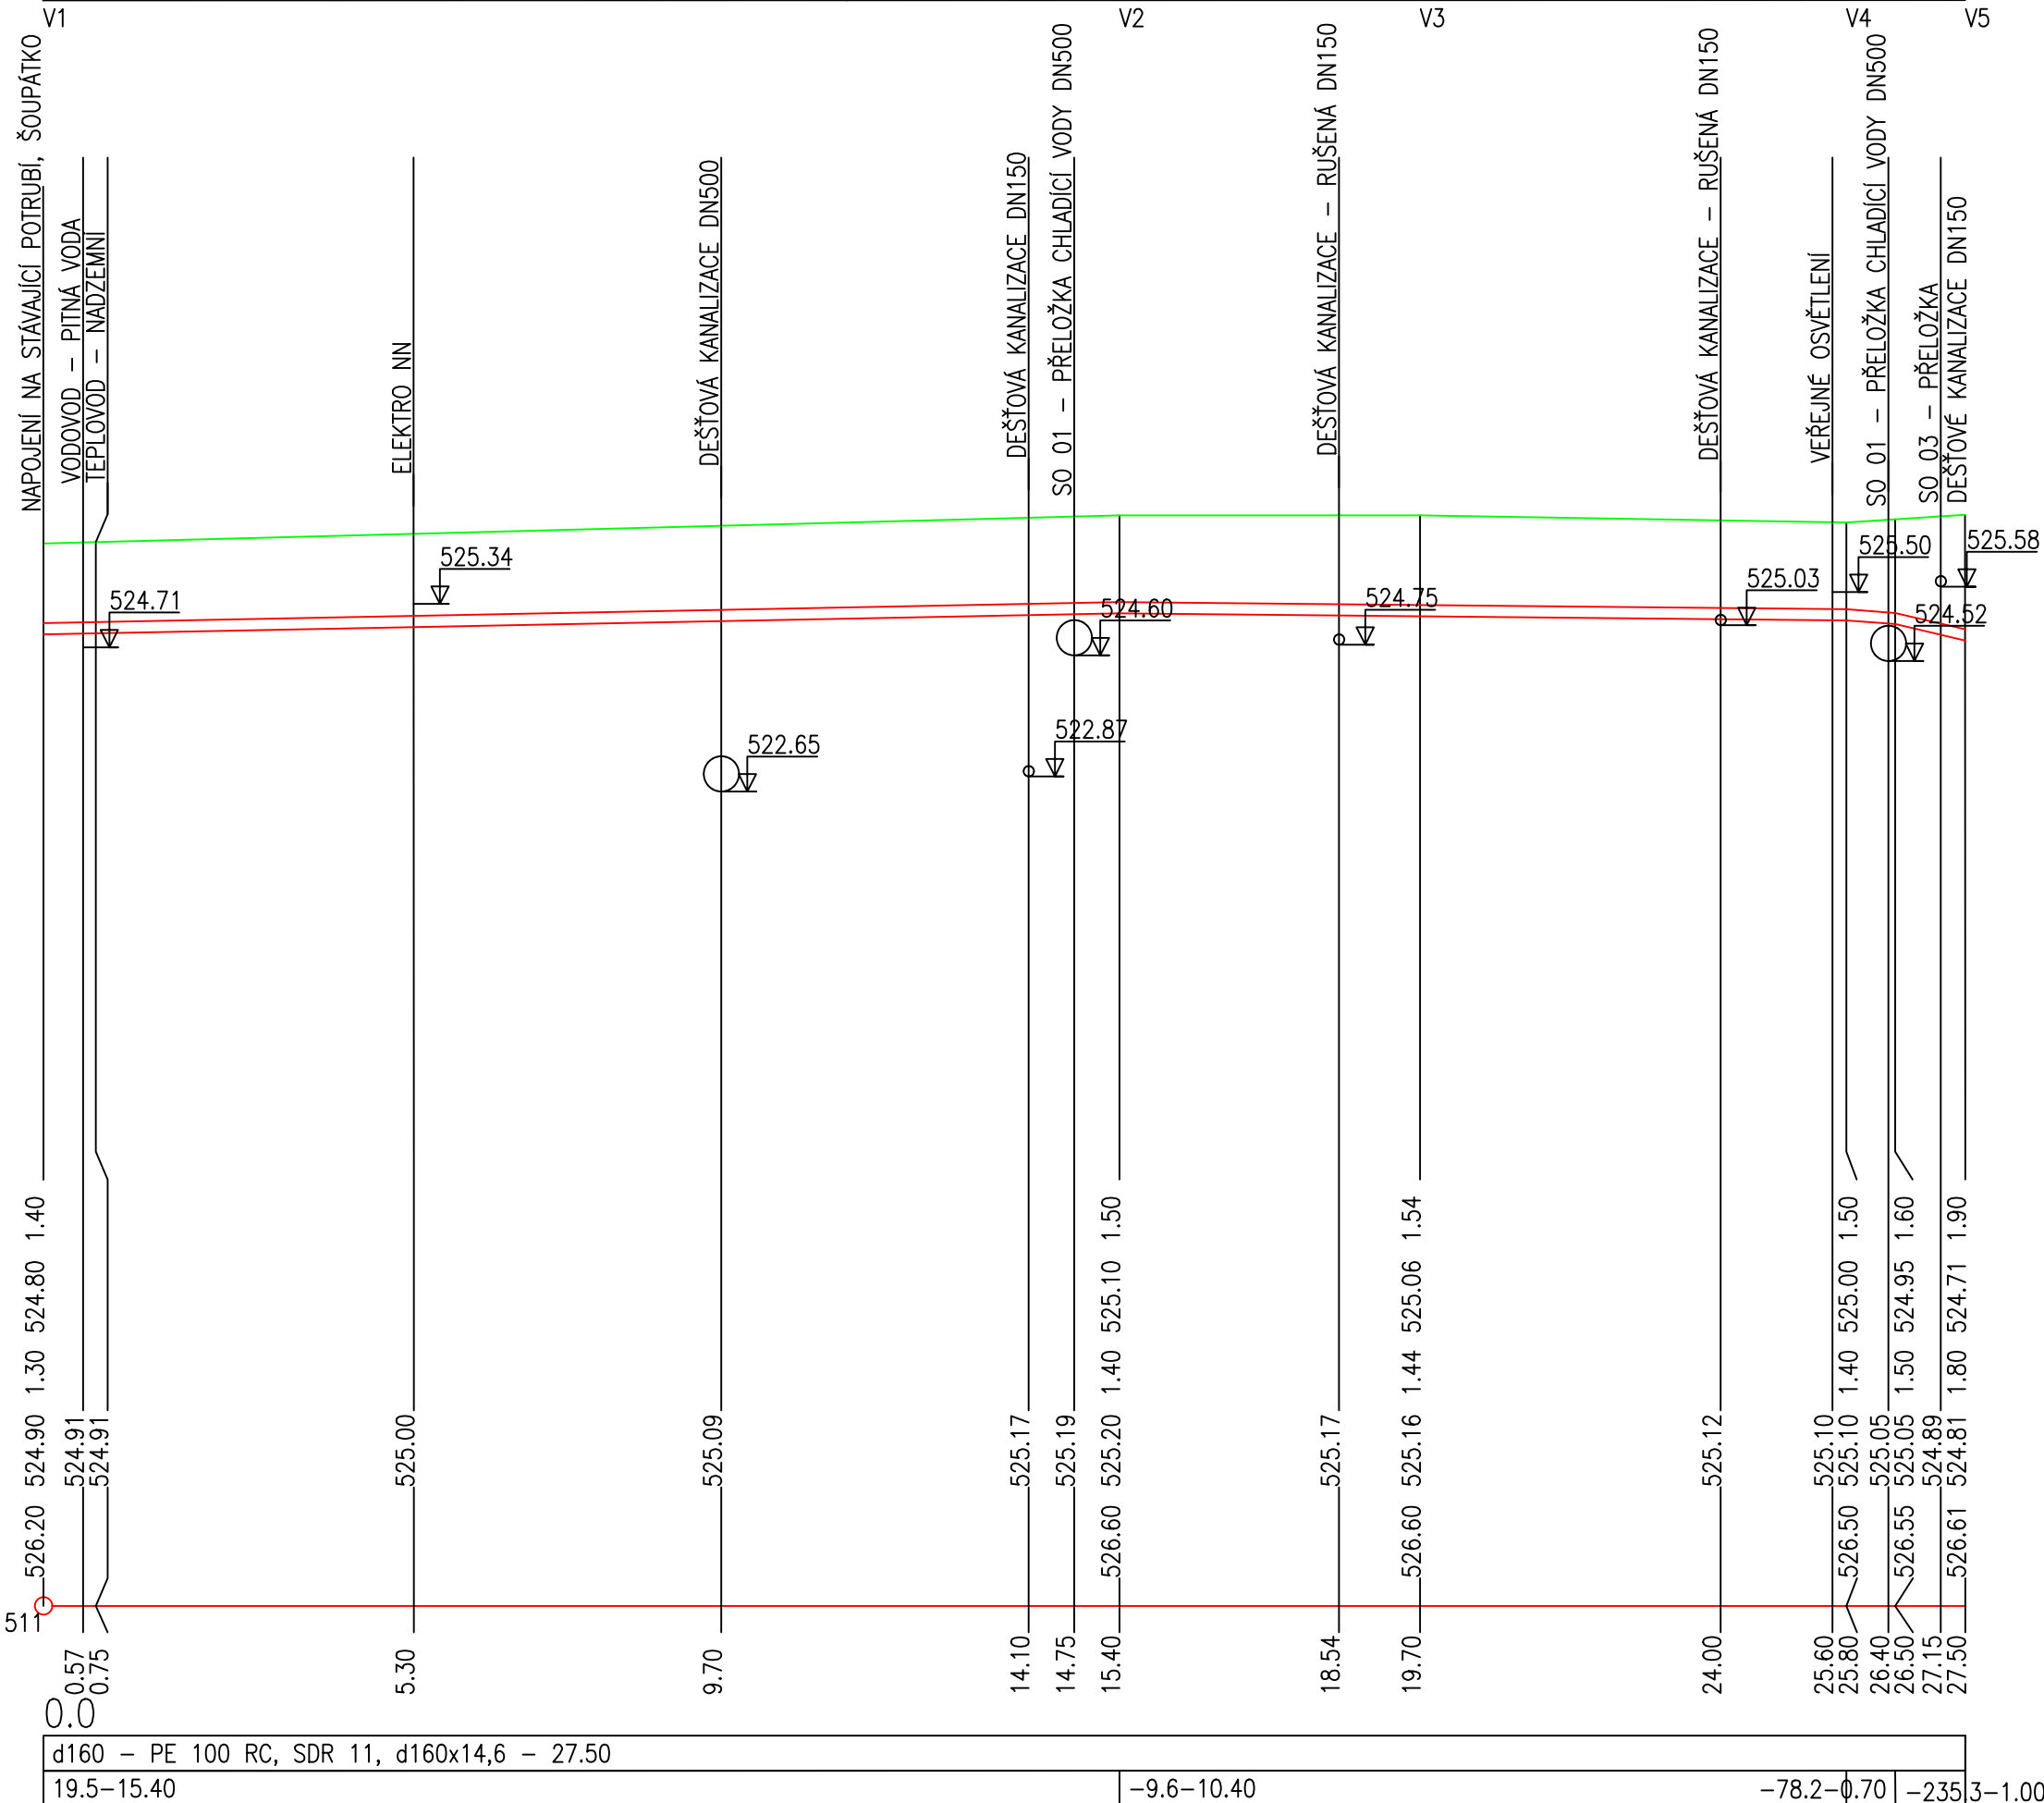

SO 07 - PŘELOŽKA UŽITKOVÉ VODY

 Projekty vodního stavitelství		Objednatel: ALINVEST Břidličná, a.s.	
Vpracoval: Ing. Lukáš Wrona		Zpracovatel: HydroIdea s.r.o.	
HIP: Ing. Vladimír Vašíček		Stupeň PD: DZS	
Číslo zakázky: 241.542		Měřítko: 1:100/100	
Verze výkresu: 250416		Datum: 04/2025	
Název akce: ALFAGEN Chladicí vody – Přeložky sítí		Číslo přílohy: Paré:	
Příloha: SO 07 – Podélný profil		07.3	

Výškový systém Balt p.v.
Souřadnicový systém JTSK