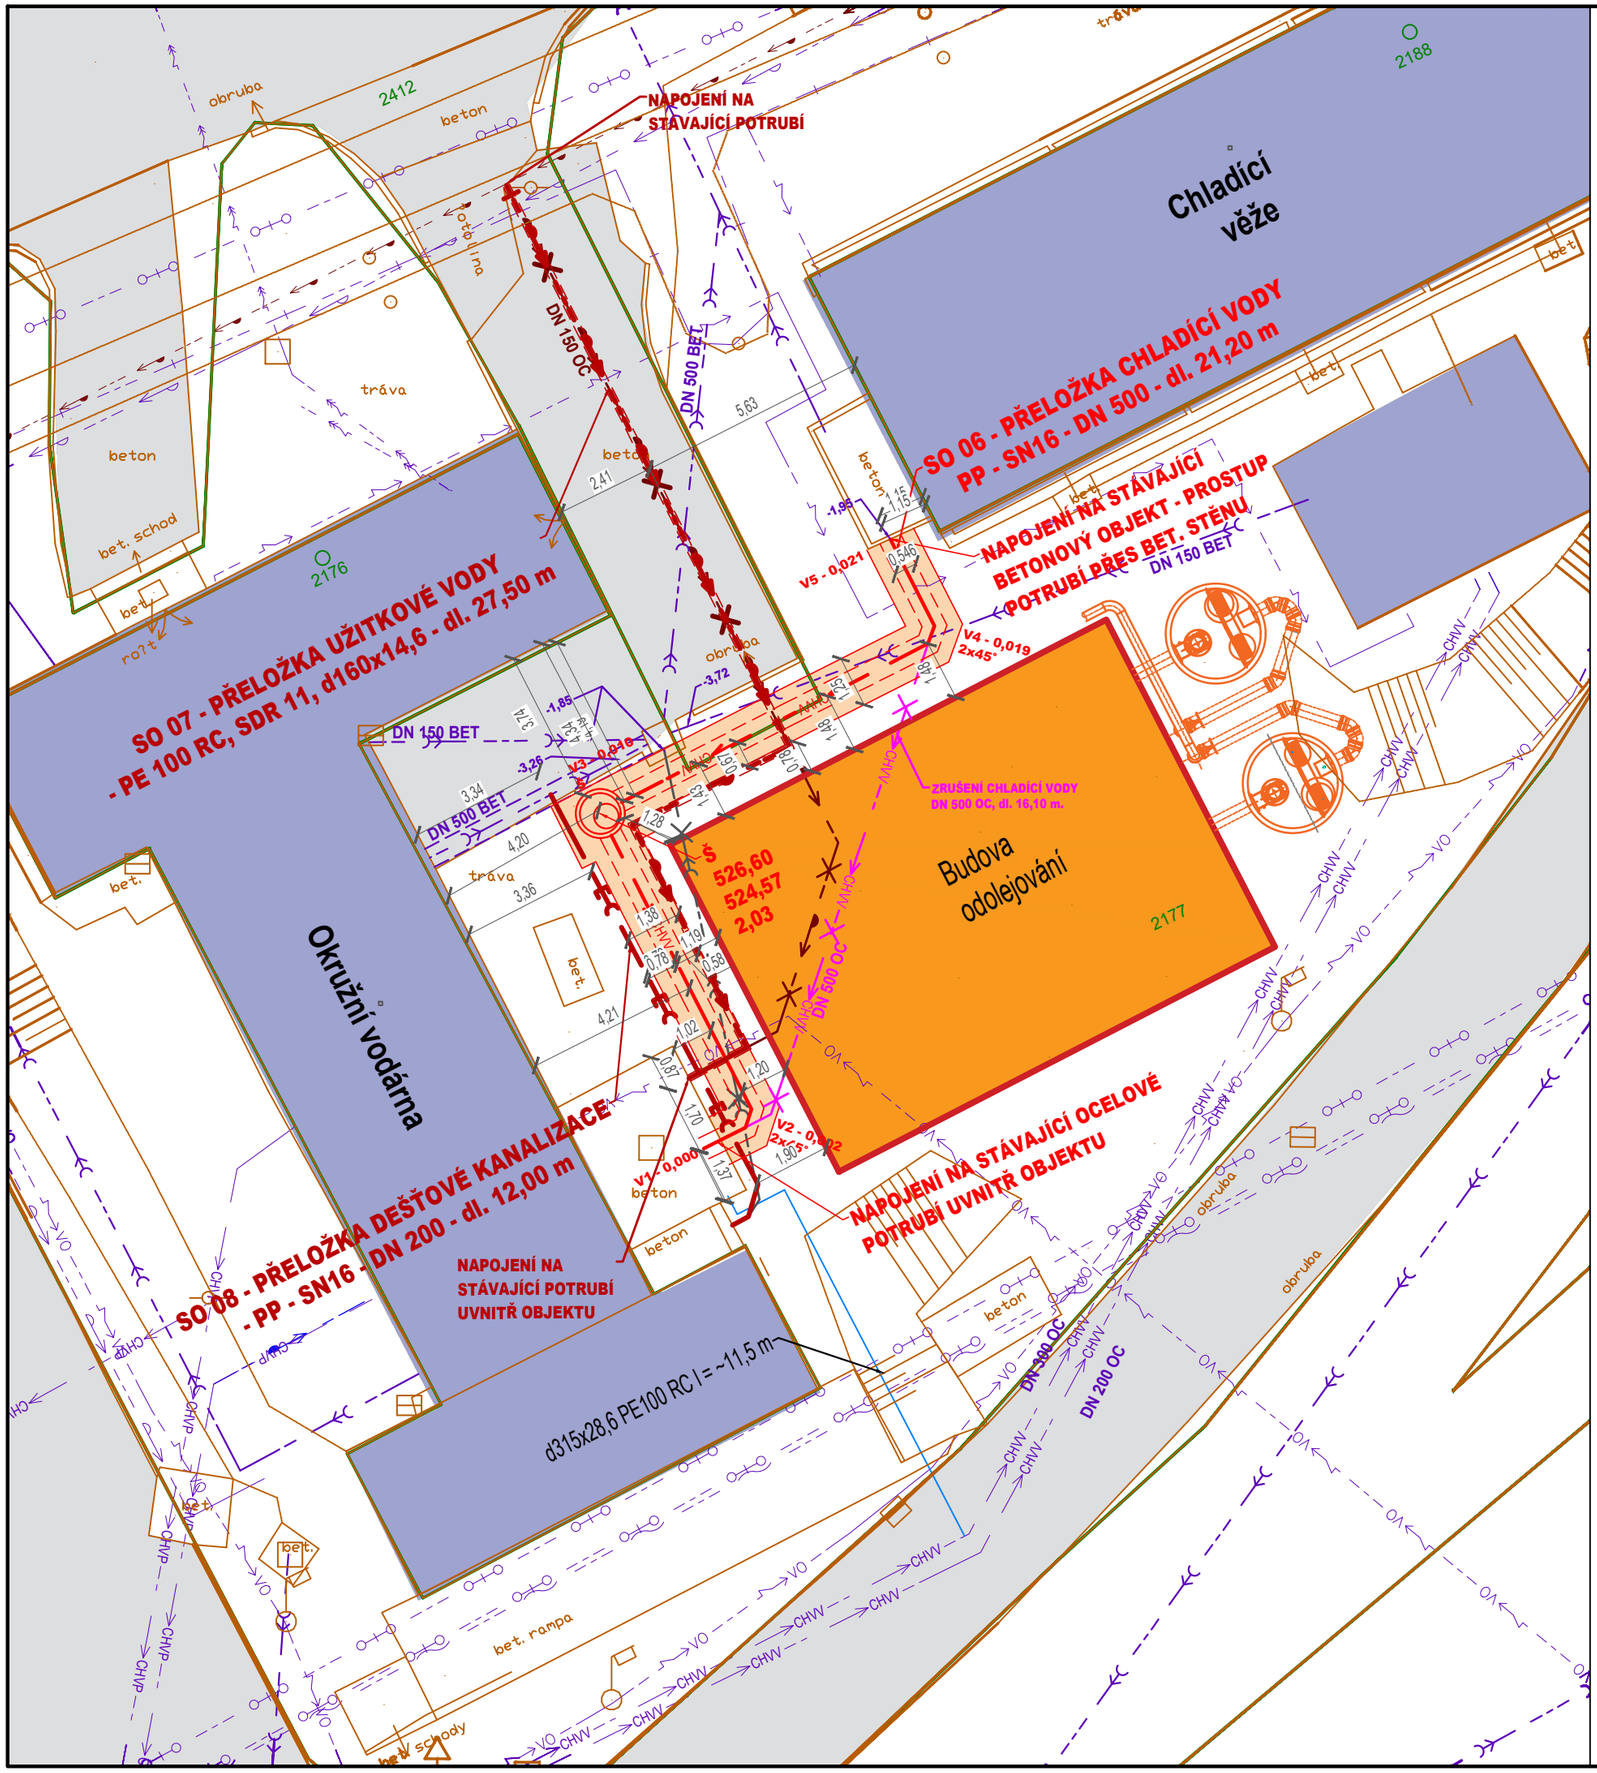

LEGENDA

- SO 06 - PŘELOŽKA CHLADÍCÍ VODY
- OBRYS POTRUBÍ
- NAVRŽENÁ ŠACHTA (POPIS, NADM. VÝŠKA POVRCHU [m n. m.], NADM. VÝŠKA DNA [m n. m.], HLOUBKA [m])
- HRANICE VÝKOPU
- HRANICE PARCELY
- ČÍSLO PARCELY
- KÓTA - VZDÁLENOST [m]
- ZAMĚŘENÍ - HRANA
- ZAMĚŘENÍ - SVAH
- ASFALTOVÁ KOMUNIKACE
- BUDOVY - STÁVAJÍCÍ
- BUDOVA - NOVÁ
- ZRUŠENÍ ČÁSTI POTRUBÍ CHLADÍCÍ VODY
- ZRUŠENÍ ČÁSTI POTRUBÍ UŽITKOVÉ VODY
- ZRUŠENÍ ČÁSTI POTRUBÍ DEŠŤOVÉ KANALIZACE
- SO 07 - PŘELOŽKA UŽITKOVÉ VODY
- OBRYS POTRUBÍ
- SO 08 - PŘELOŽKA DEŠŤOVÉ KANALIZACE

STÁVAJÍCÍ INŽENÝRSKÉ SÍTĚ

- VODOVOD - PITNÁ VODA
- VODOVOD - UŽITKOVÁ VODA
- VODOVOD - CHLADÍCÍ VODA
- VODOVOD - POŽÁRNÍ
- OSVĚTLENÍ
- VEDENÍ NN
- VEDENÍ VN
- PLYNOVOD
- PLYNOVOD - VTL
- TEPLOVOD
- KANALIZACE DEŠŤOVÁ
- KANALIZACE SPLAŠKOVÁ
- TEPLOVOD
- PAROVOD
- UZEMNĚNÍ
- PŘELOŽKA CHLADÍCÍ VODY (KOORDINACE)

POZNÁMKA

!Přeložka chladící vody bude provedena **nejdříve**, poté budou provedeny přeložky SO 07 a S0 08. Před započetím zemních prací je nutné kopanou sondou ověřit polohu a hloubku stávajícího potrubí v bodech V1 - 0,000 a V5 - 0,021, poté provést pokládku nového potrubí v potřebném spádu. Výškové umístění potrubí je navrženo pouze z vizuální osobní prohlídky na místě a geodetického zaměření. V rámci přeložky je nutné zachovat stávající napojovací výšky potrubí!

Výškový systém Balt p.v.
Souřadnicový systém JTSK

SO 06 - PŘELOŽKA CHLADÍCÍ VODY

HydroIdea
Projekty vodního stavitelství

Objednatel:	ALINVEST Břidličná, a.s.		
Zpracovatel:	HydroIdea s.r.o.		
Vypracoval:	Ing. Lukáš Wrana	Číslo zakázky:	241.542
HIP:	Ing. Vladimír Vašíček	Verze výkresu:	250416
Stupeň PD:	DZS		
Měřítko:	1:150		
Název akce:	ALFAGEN Chladicí vody – Přeložky sítí	Datum:	04/2025
Příloha:	SO 06 – Situační výkres	Číslo přílohy:	06.2
		Paré:	