



**Studie na využití prostor objektu
Měnírna Slezská**

Bohumínská 157/25
Ostrava-město
710 00
Klient
Dopravní podnik Ostrava a.s.

Zodpovědný projektant
Ing. Jan Neuwirt
Vypracoval
Ing. Jan Neuwirt
Datum
05.06.2024

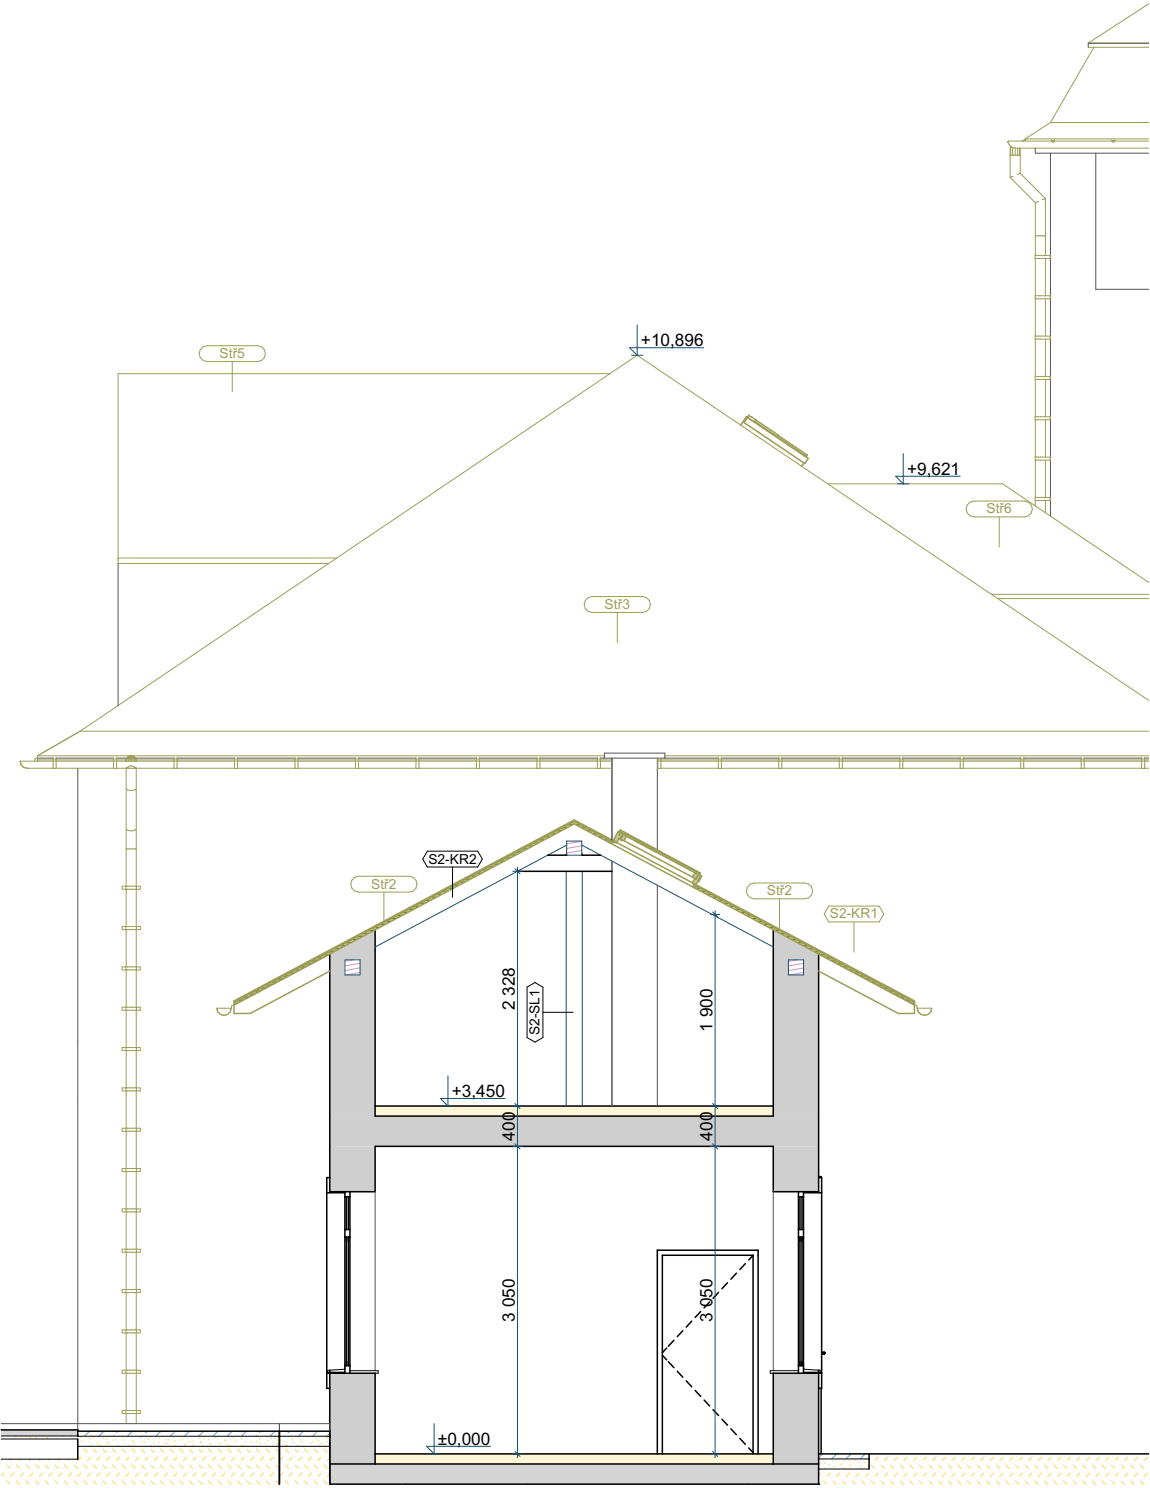

A02 Řez A02 1:75

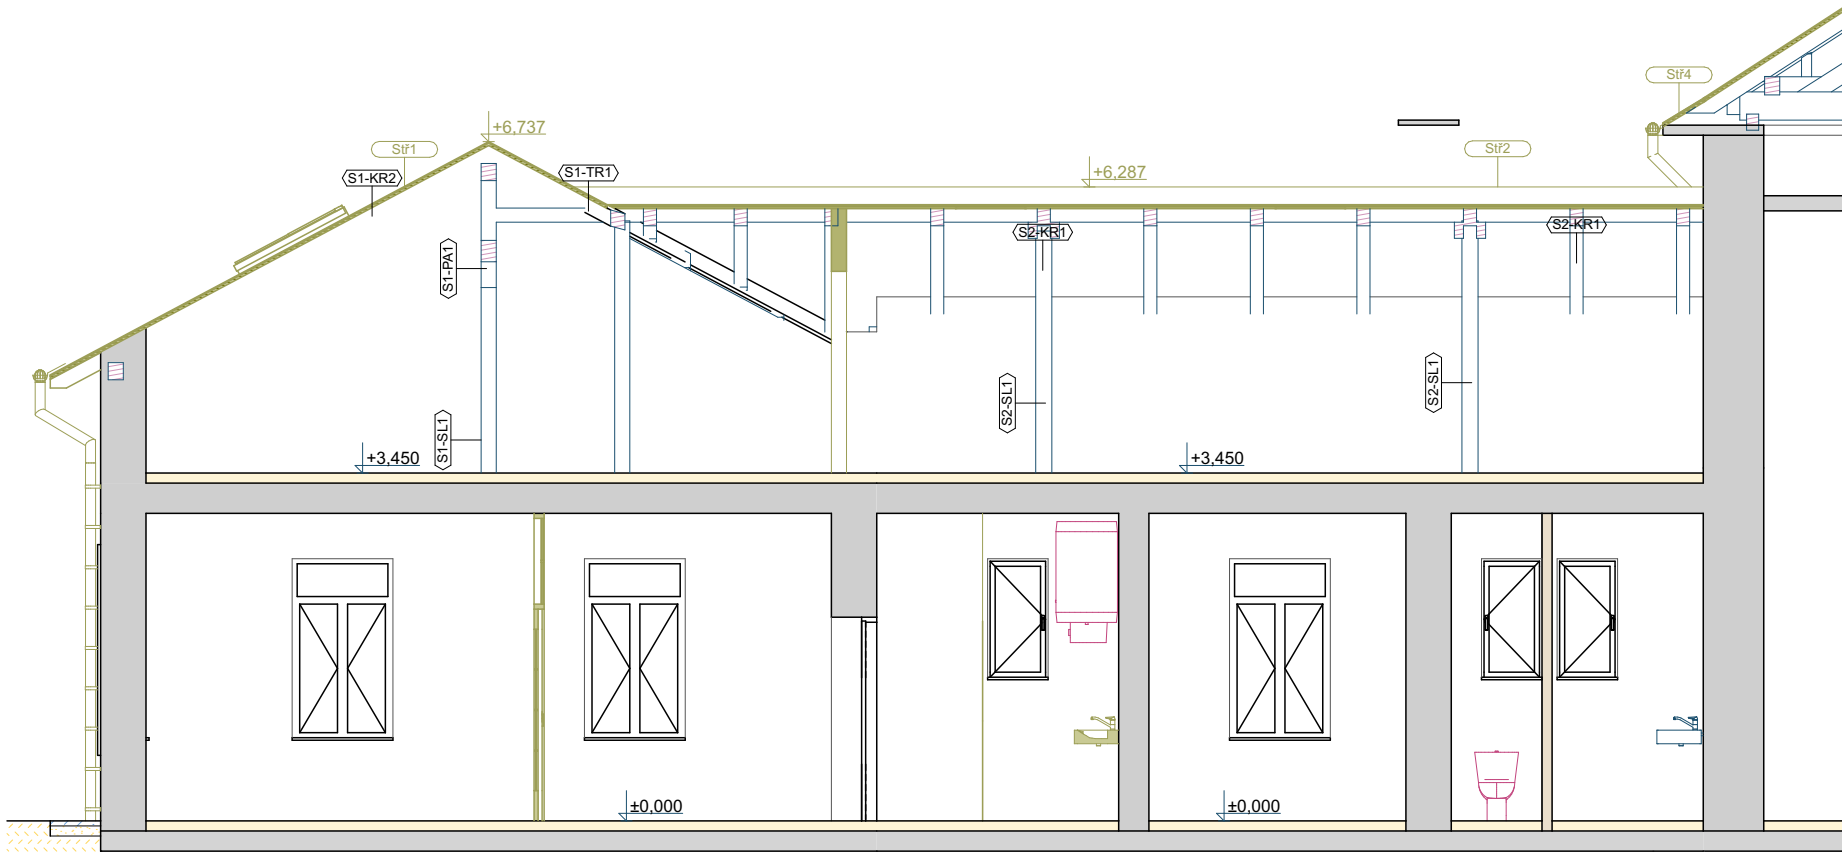

A03 Řez A03 1:75

Studie na využití prostor objektu
Mělnírna Slezská

Bohumínská 157/25
Ostrava-město
710 00

Klient

Dopravní podnik Ostrava a.s.

Zodpovědný projektant

Vypracoval

Datum

Ing. Jan Neuwirt

Ing. Jan Neuwirt

05.06.2024


Řezy - Bourací práce

1:75

S.3



S.4

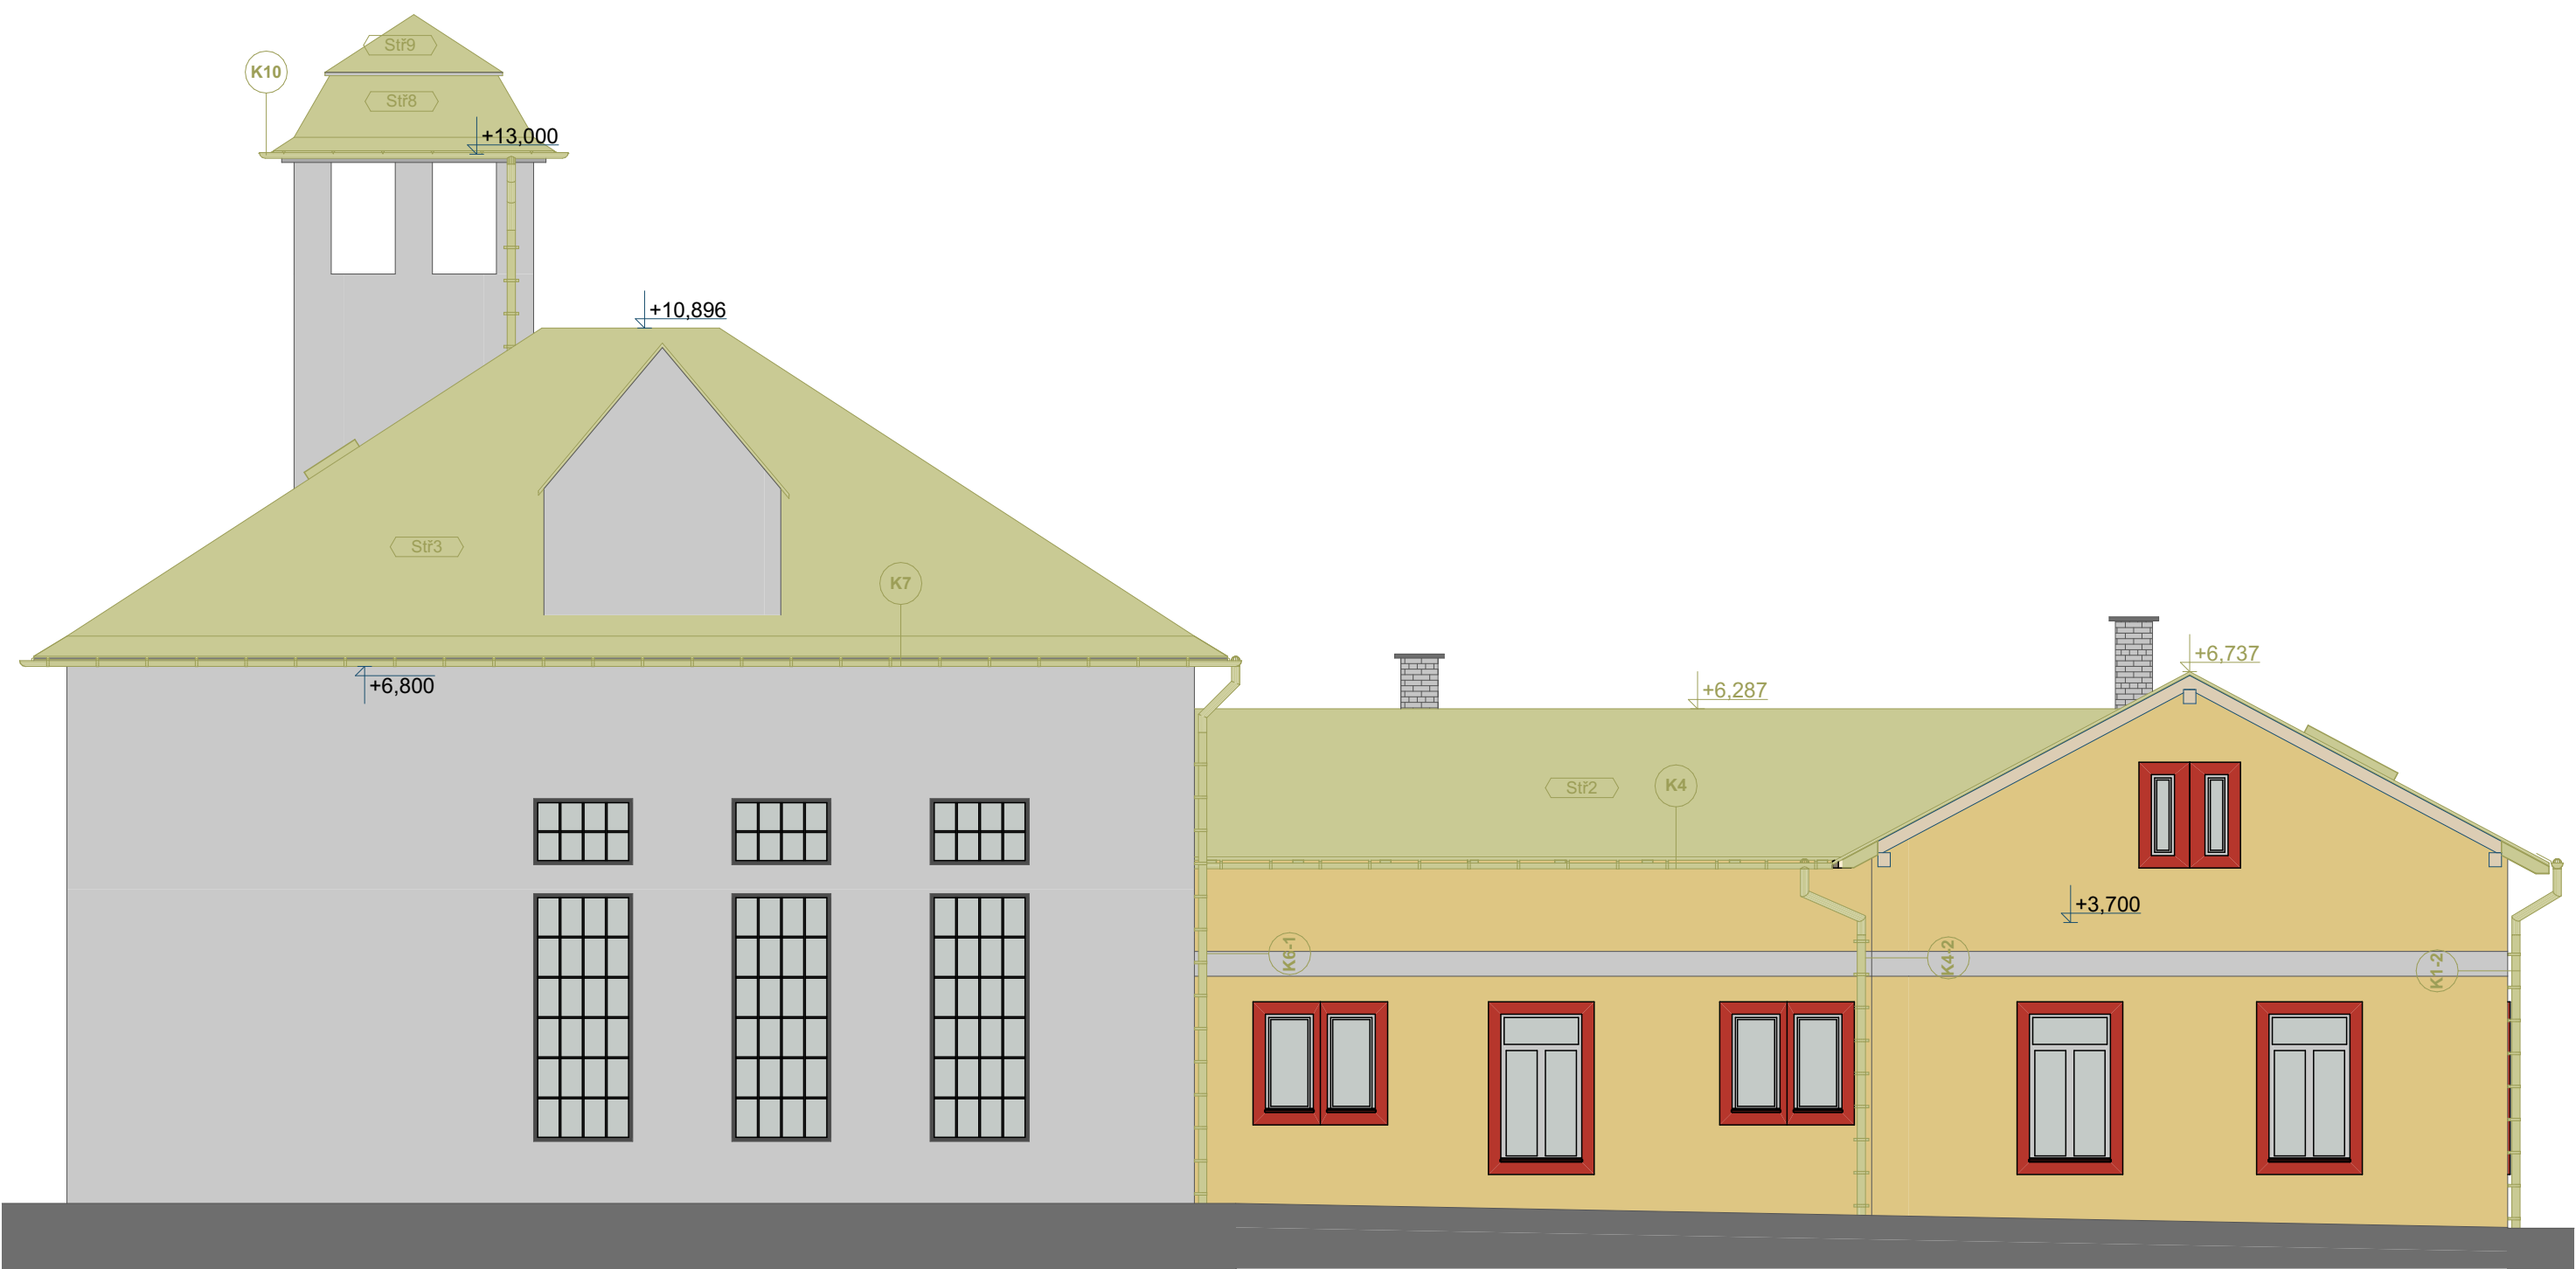

Studie na využití prostor objektu
Měnírna Slezská

Bohumínská 157/25
Ostrava-město
710 00

Klient

Dopravní podnik Ostrava a.s.

Zodpovědný projektant

Ing. Jan Neuwirt

Vypracoval

Ing. Jan Neuwirt


Datum

05.06.2024


Pohled P03 - Bourací práce

1:80

S.5

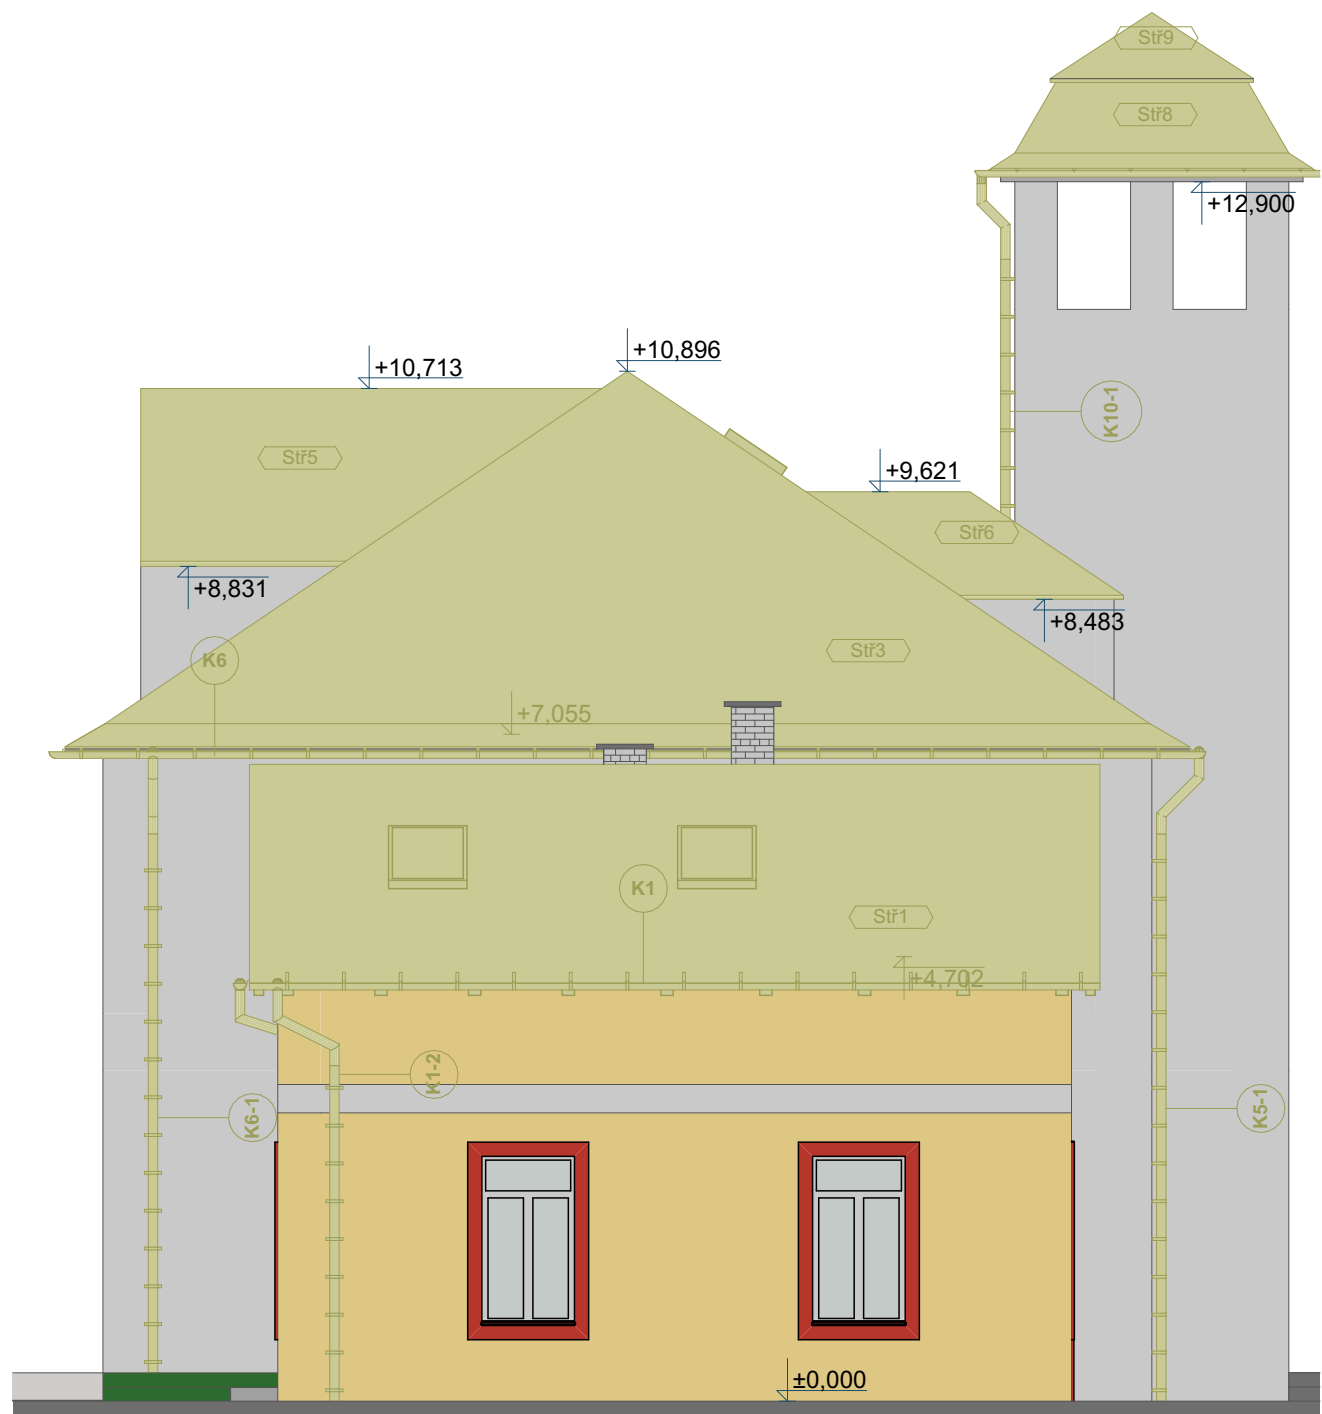

P04 Pohled 1:80

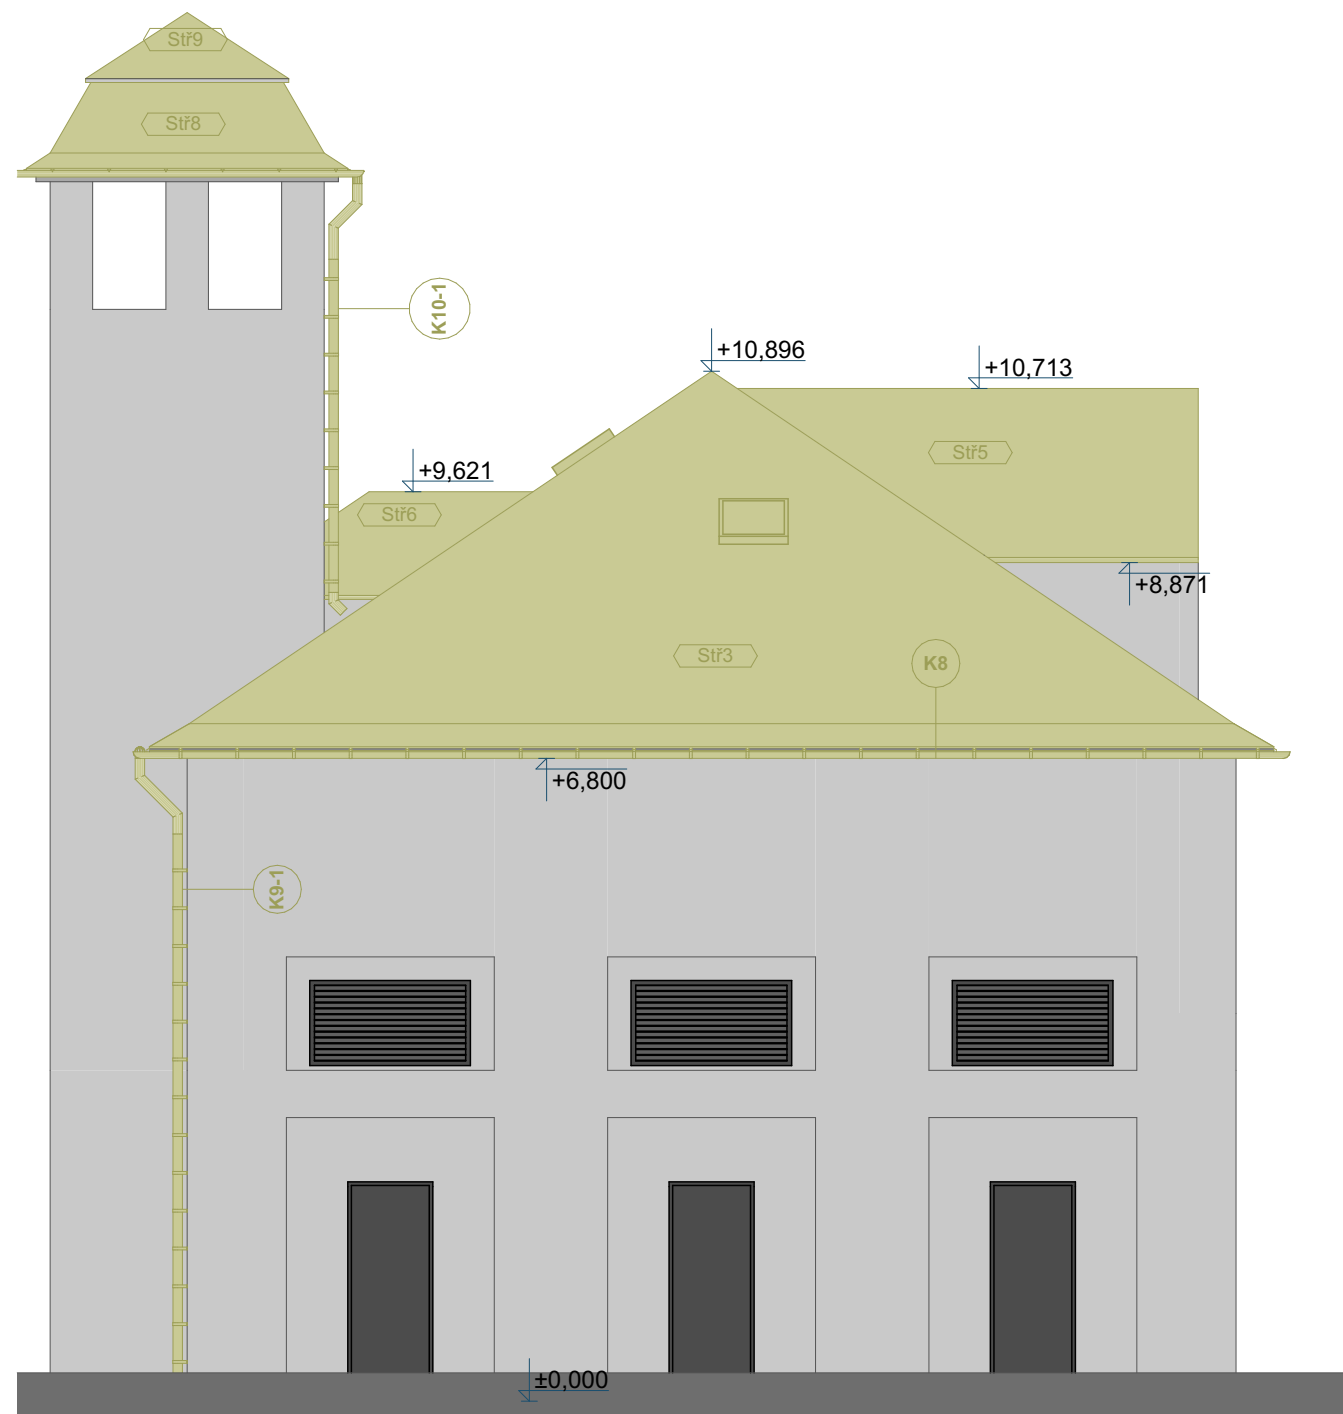

P02 Pohled 1:80

**Studie na využití prostor objektu
Mělnírna Slezská**

Bohumínská 157/25
Ostrava-město
710 00

Klient

Dopravní podnik Ostrava a.s.

Zodpovědný projektant

Vypracoval

Datum

Ing. Jan Neuwirt

Ing. Jan Neuwirt

05.06.2024

Pohledy P02, P04 - Bourací
práce

1:80

S.6





Dopravní podnik Ostrava a.s

Datum

05.06.2024

1:75

S.7

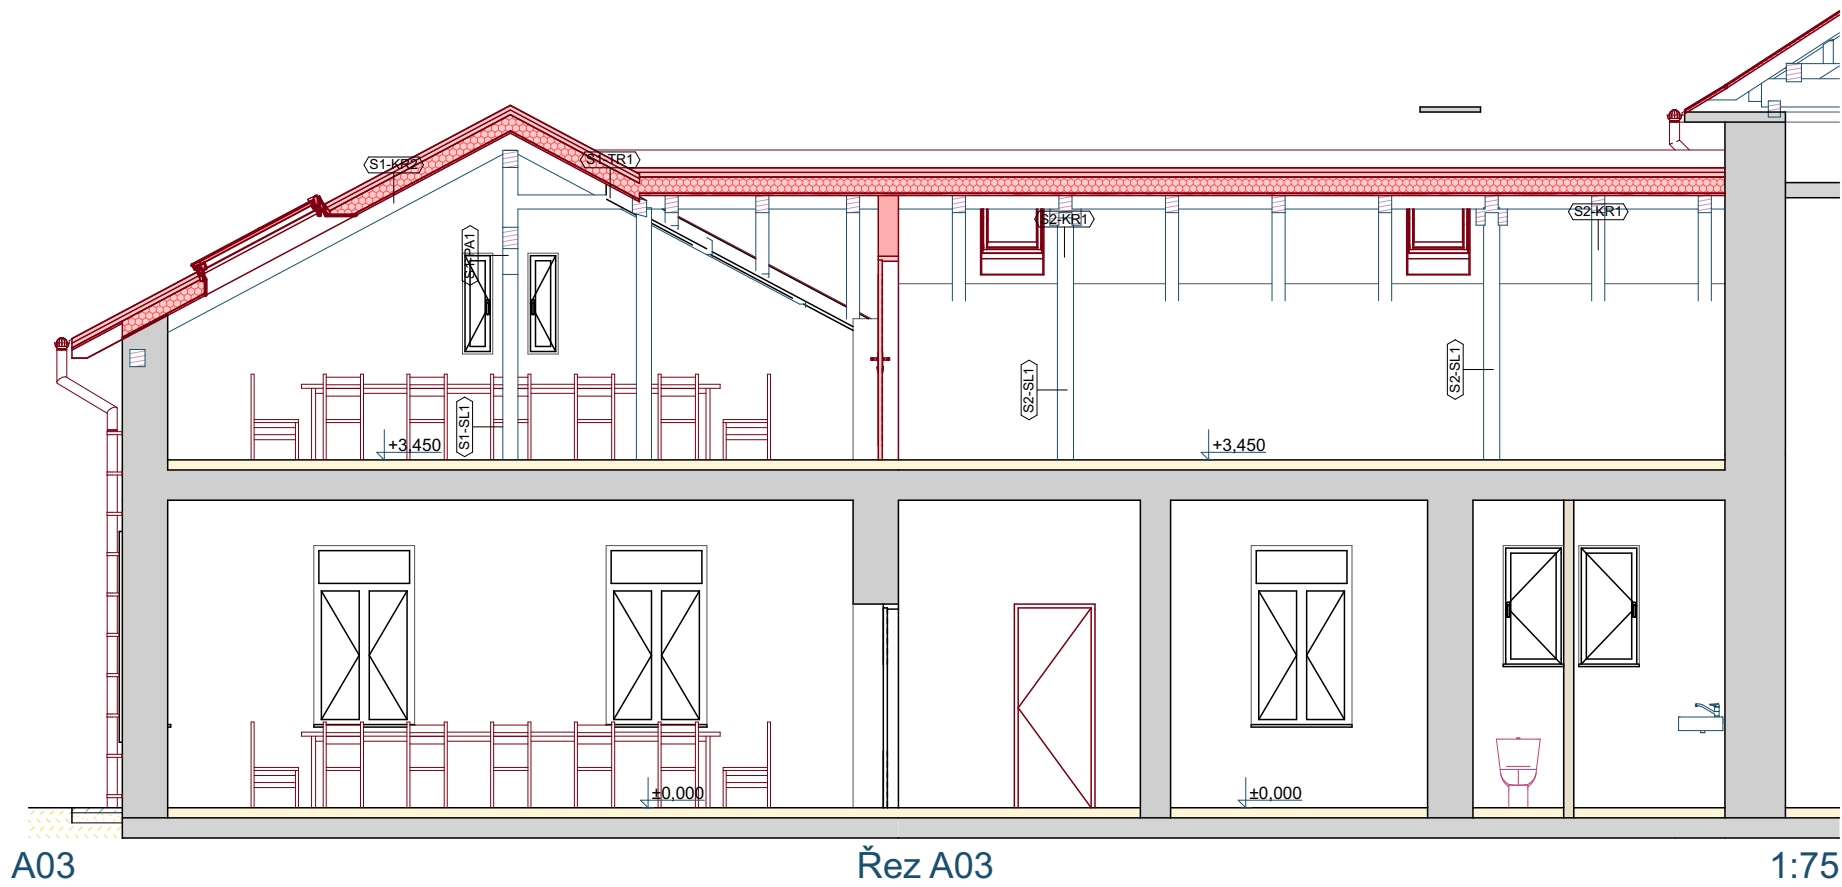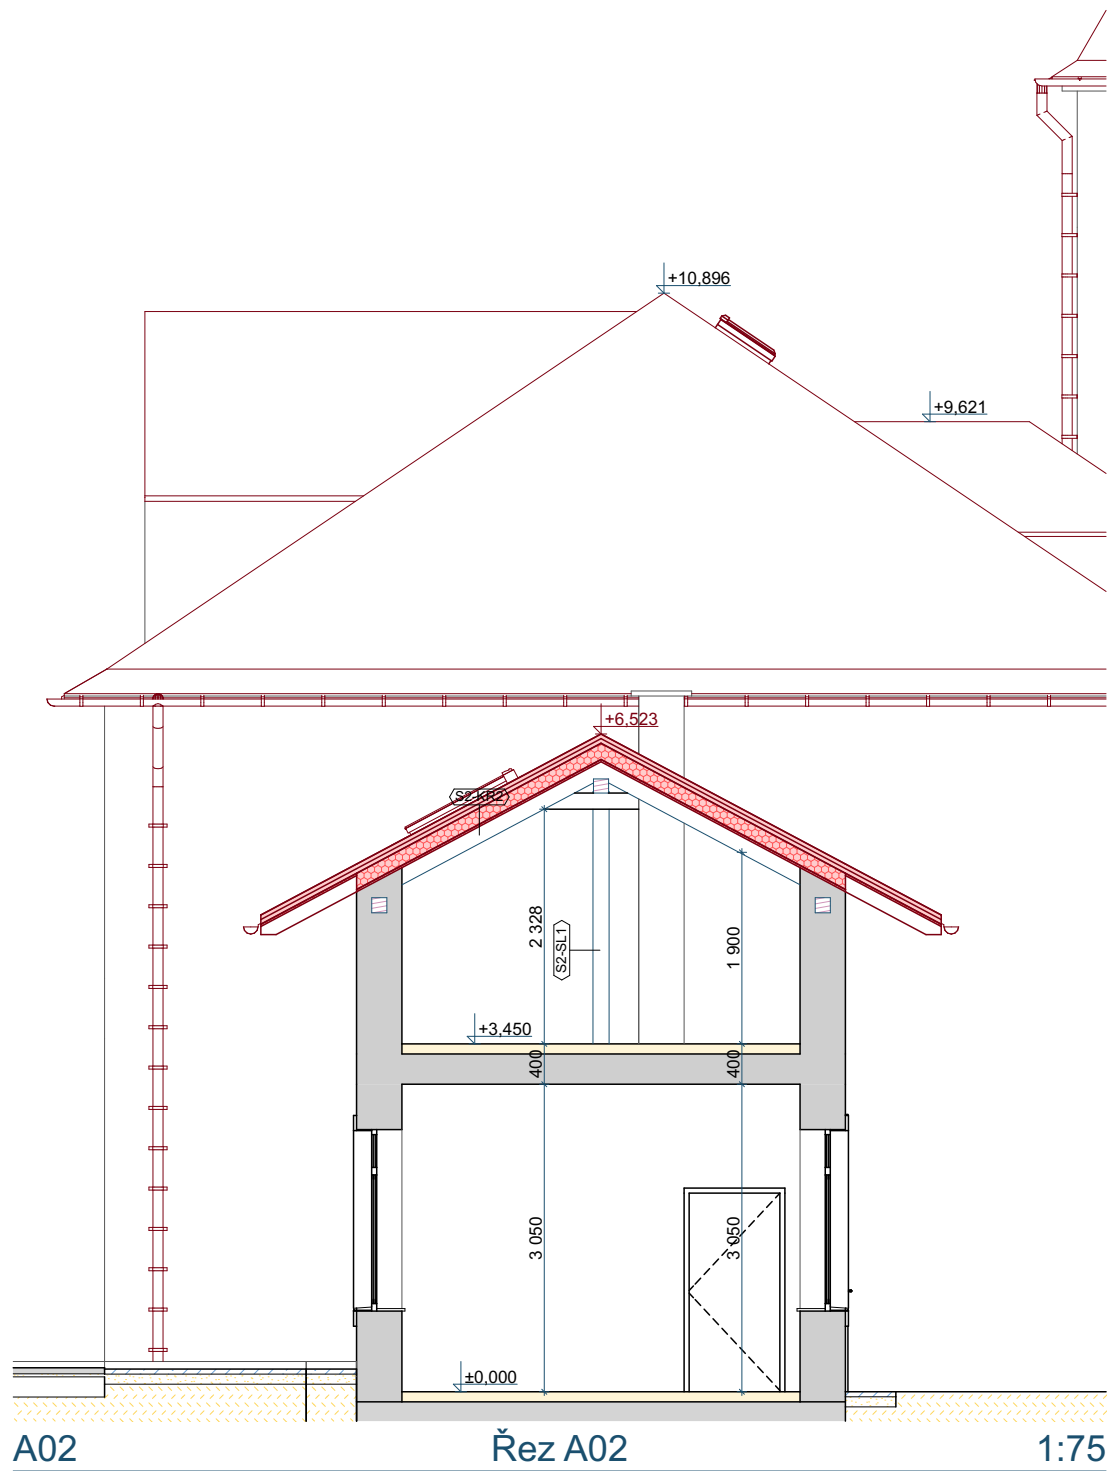

**Studie na využití prostor objektu
Mělnírna Slezská**

Bohumínská 157/25
Ostrava-město
710 00

Klient

Dopravní podnik Ostrava a.s.

Zodpovědný projektant

Vypracoval

Datum

Ing. Jan Neuwirt


Ing. Jan Neuwirt

05.06.2024






Řezy - Nový stav

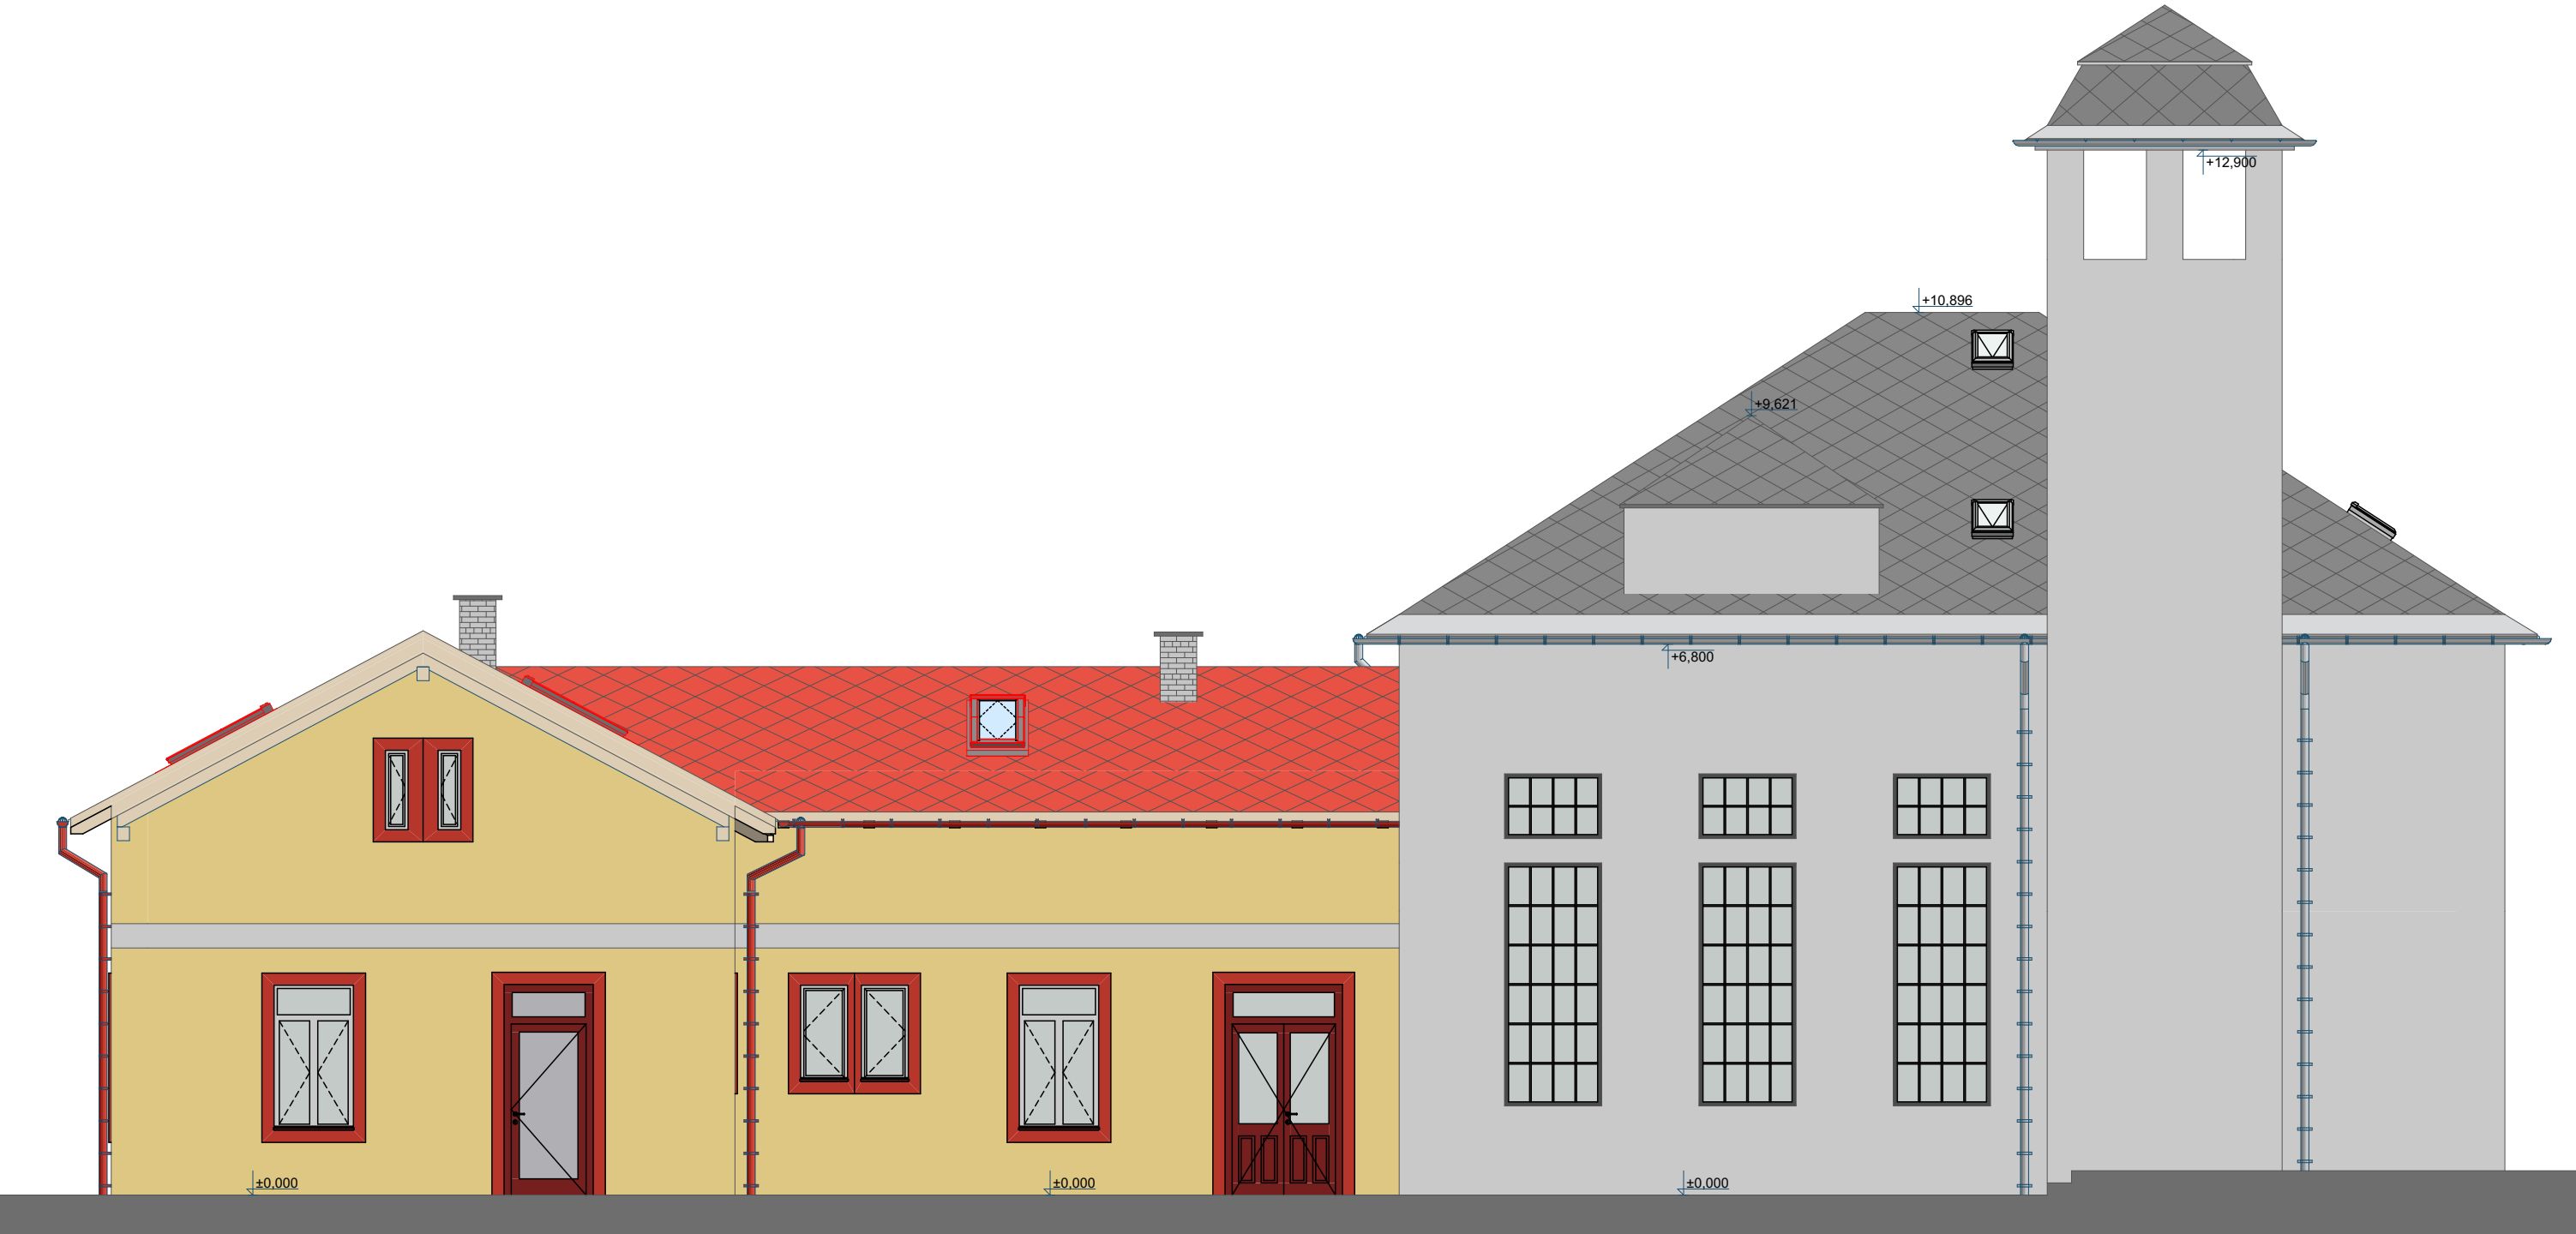1:75

S.9



LEGENDA POVRCHŮ

-  Vlákno cementová střešní krytina - Česká šablona, barva grafit
-  Vlákno cementová střešní krytina - Česká šablona, barva červená
-  Fasádní nátěr - císařská žlutá
-  Fasádní nátěr - dopravní červená
-  Fasádní nátěr - bílá

Přesné barevné řešení bude odsouhlaseno při realizaci stavby po předložení vzorků

Studie na využití prostor objektu
Mělník Slezská

Bohumínská 157/25
Ostrava-město
710 00
Klient
Dopravní podnik Ostrava a.s.

Zodpovědný projektant

Vypracoval

Datum

Ing. Jan Neuwirt


Ing. Jan Neuwirt

05.06.2024






Pohled P01 - Nový stav

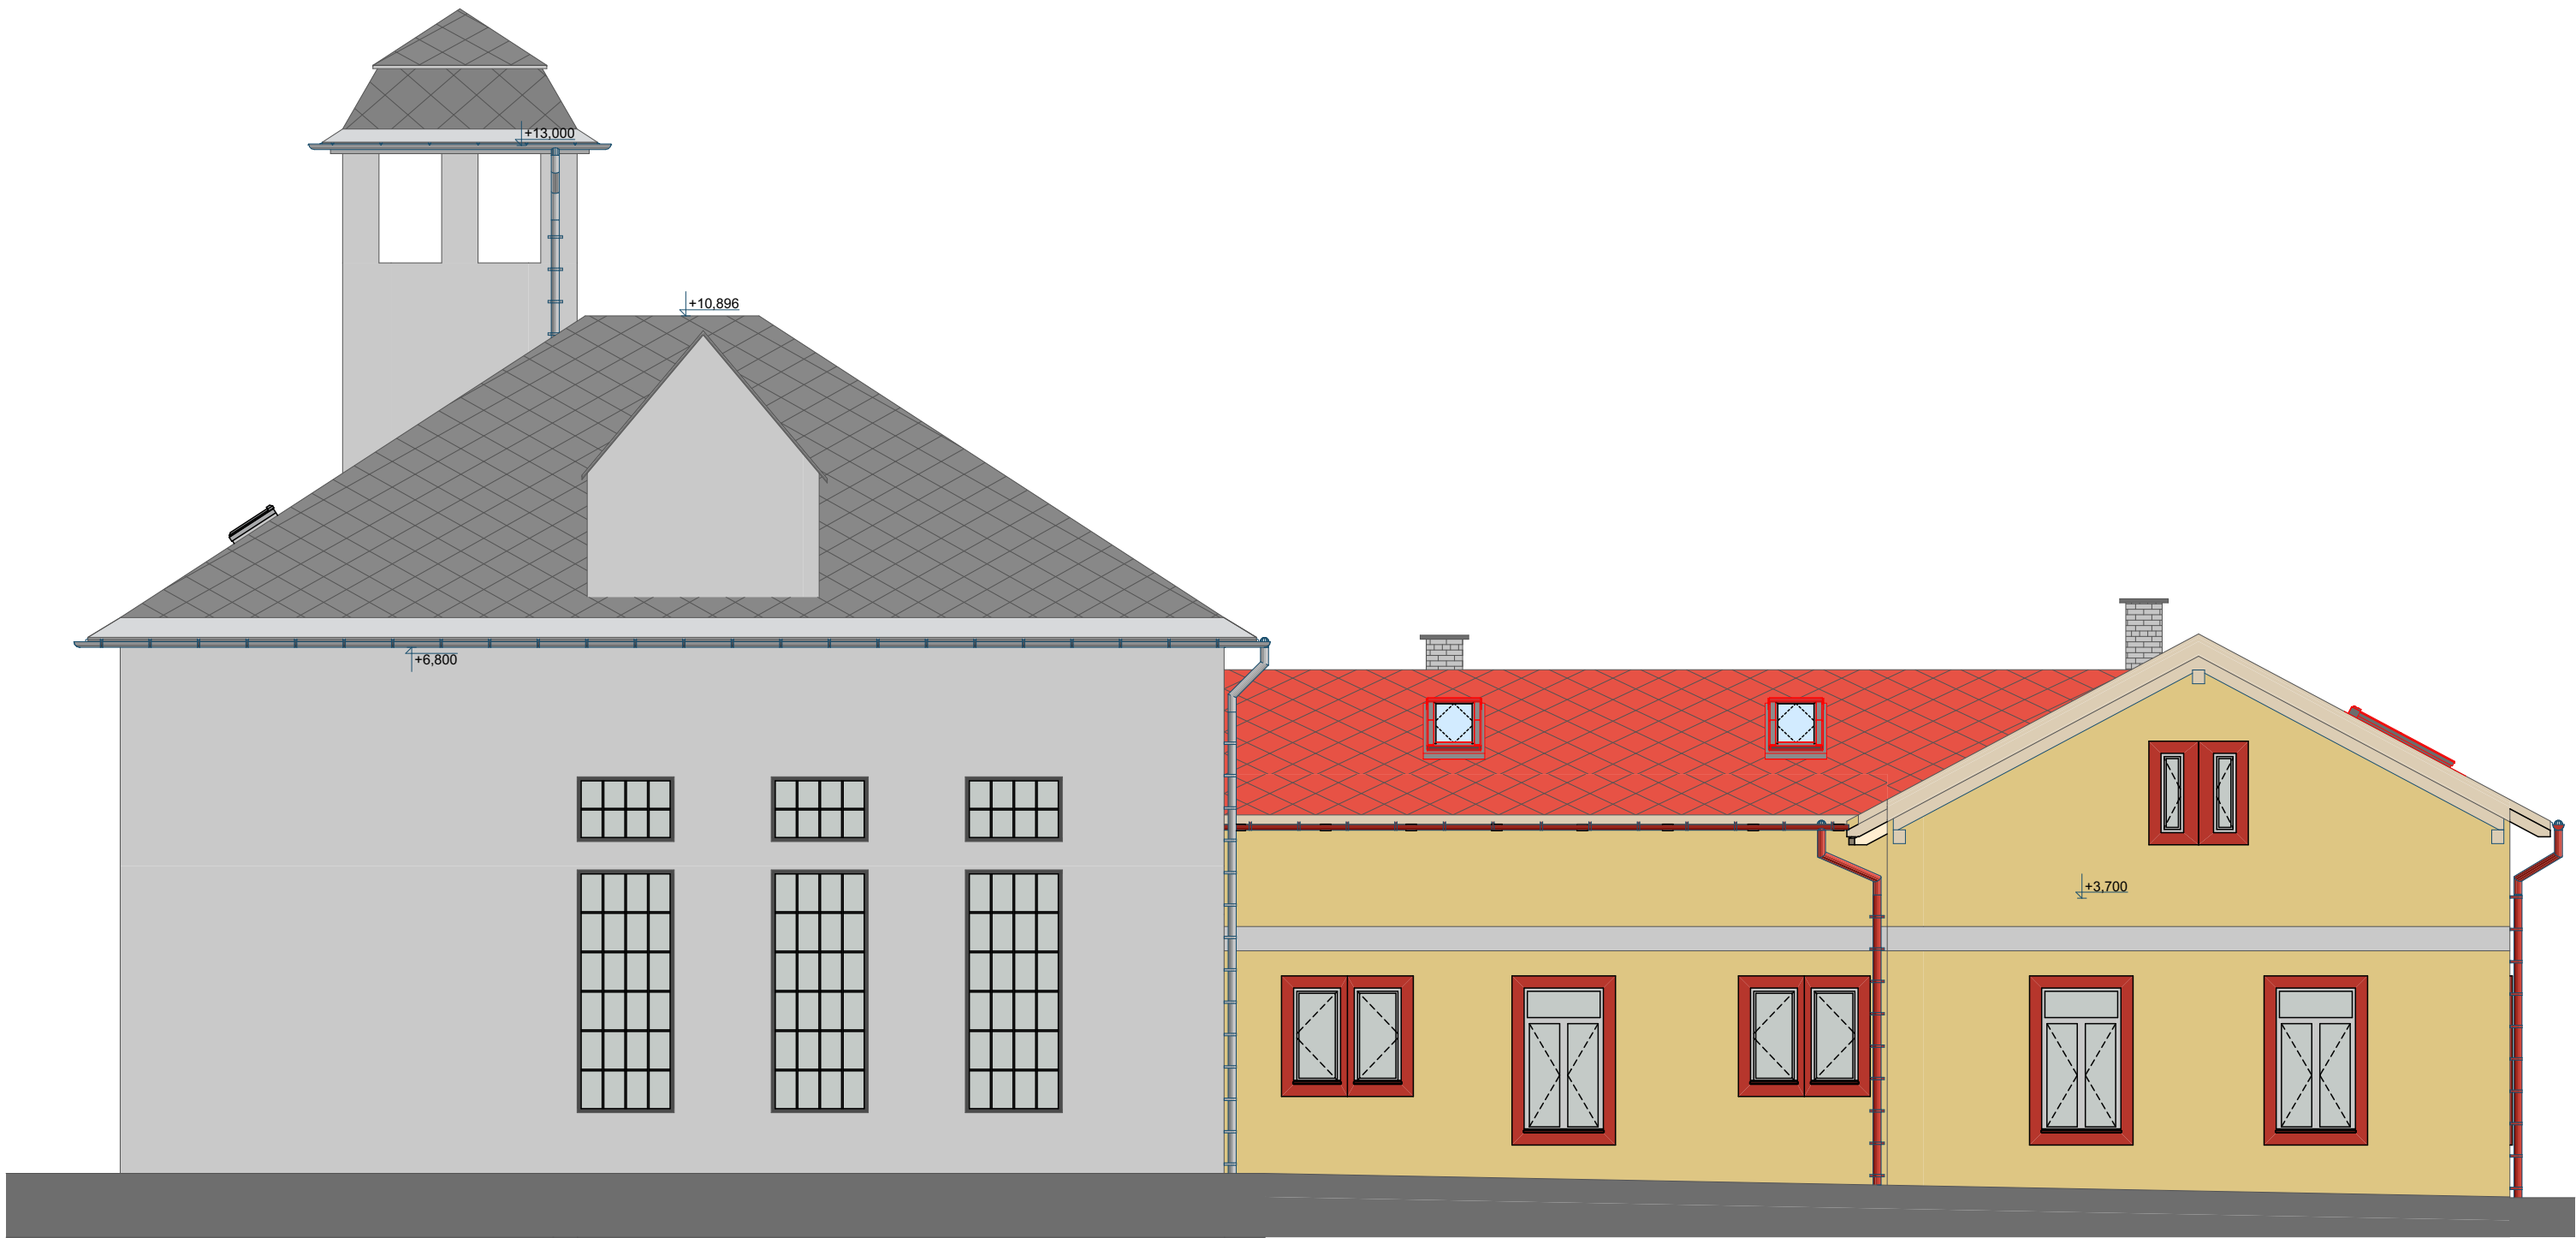1:80

S.10



LEGENDA POVRCHŮ

-  Vlákno cementová střešní krytina - Česká šablona, barva grafit
-  Vlákno cementová střešní krytina - Česká šablona, barva červená
-  Fasádní nátěr - císařská žlutá
-  Fasádní nátěr - dopravní červená
-  Fasádní nátěr - bílá

Přesné barevné řešení bude odsouhlaseno při realizaci stavby po předložení vzorků

**Studie na využití prostor objektu
Mělník Slezská**

Bohumínská 157/25
Ostrava-město
710 00

Klient

Dopravní podnik Ostrava a.s.

Zodpovědný projektant

Ing. Jan Neuwirt

Vypracoval

Ing. Jan Neuwirt


Datum

05.06.2024


Pohled P03 - Nový stav

1:80

S.11

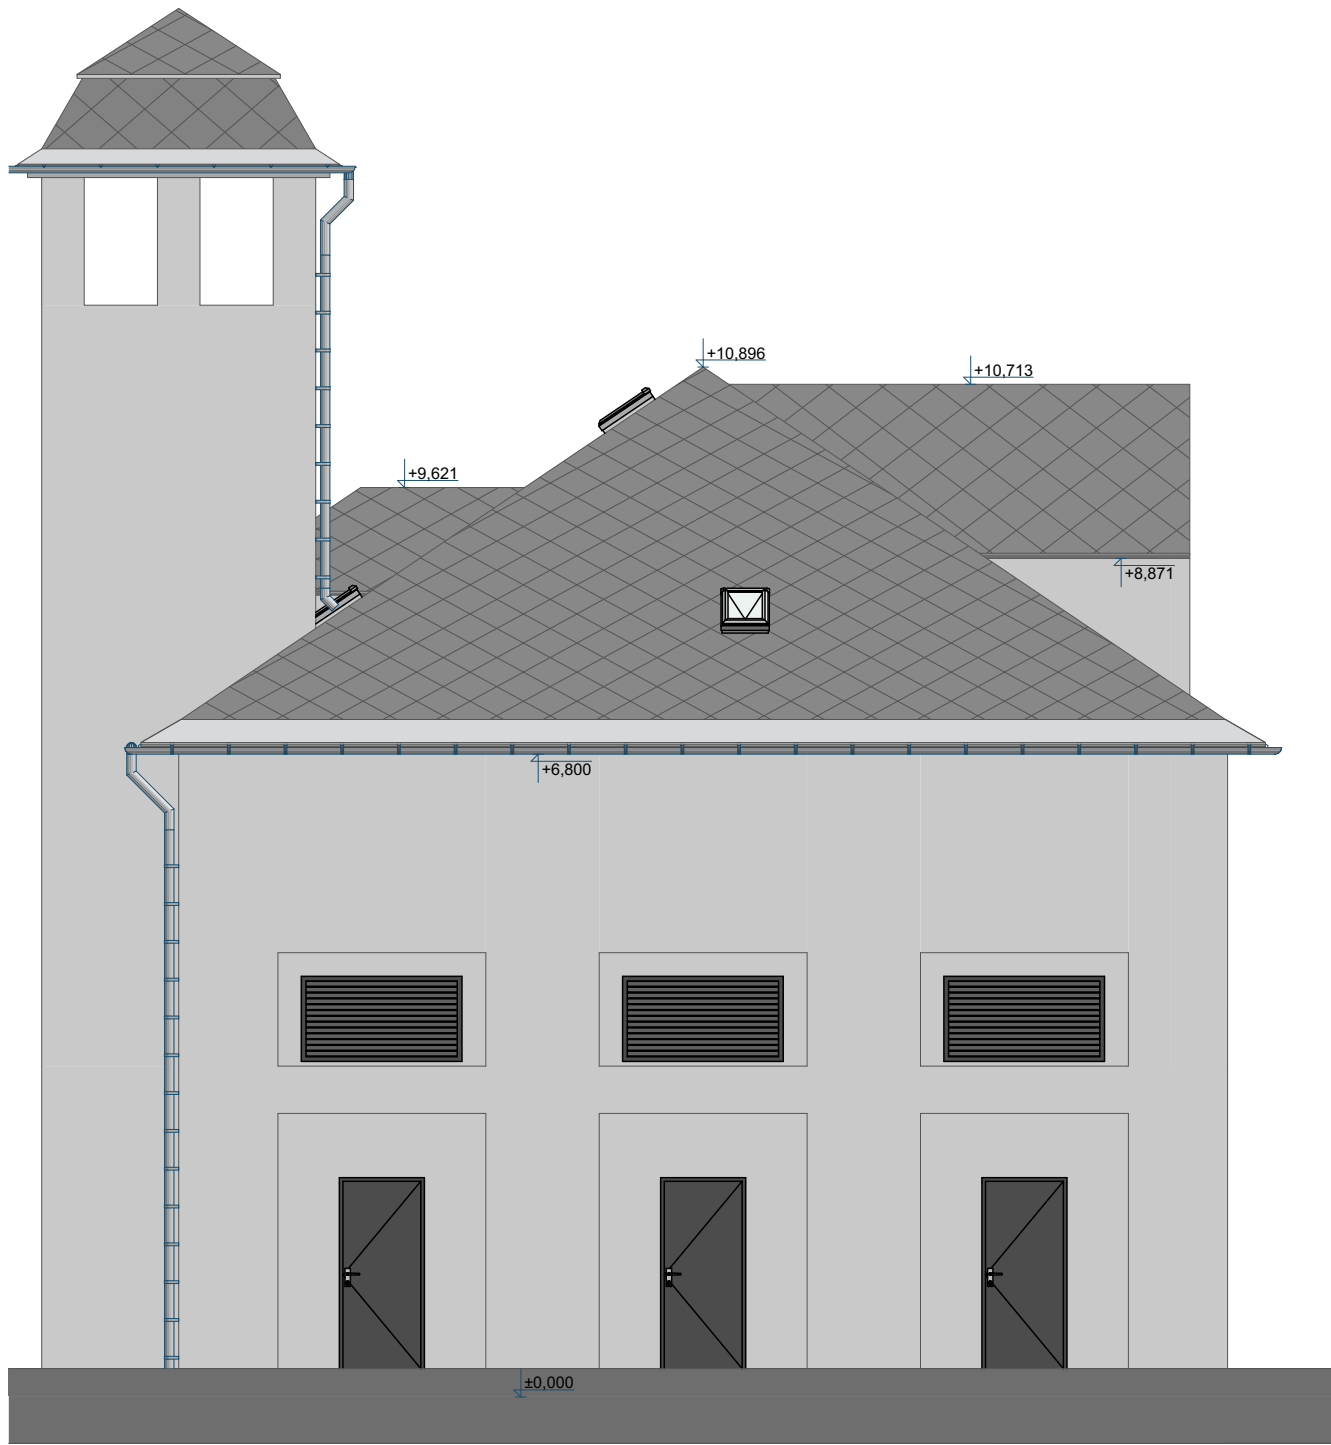

P02 Pohled 1:80

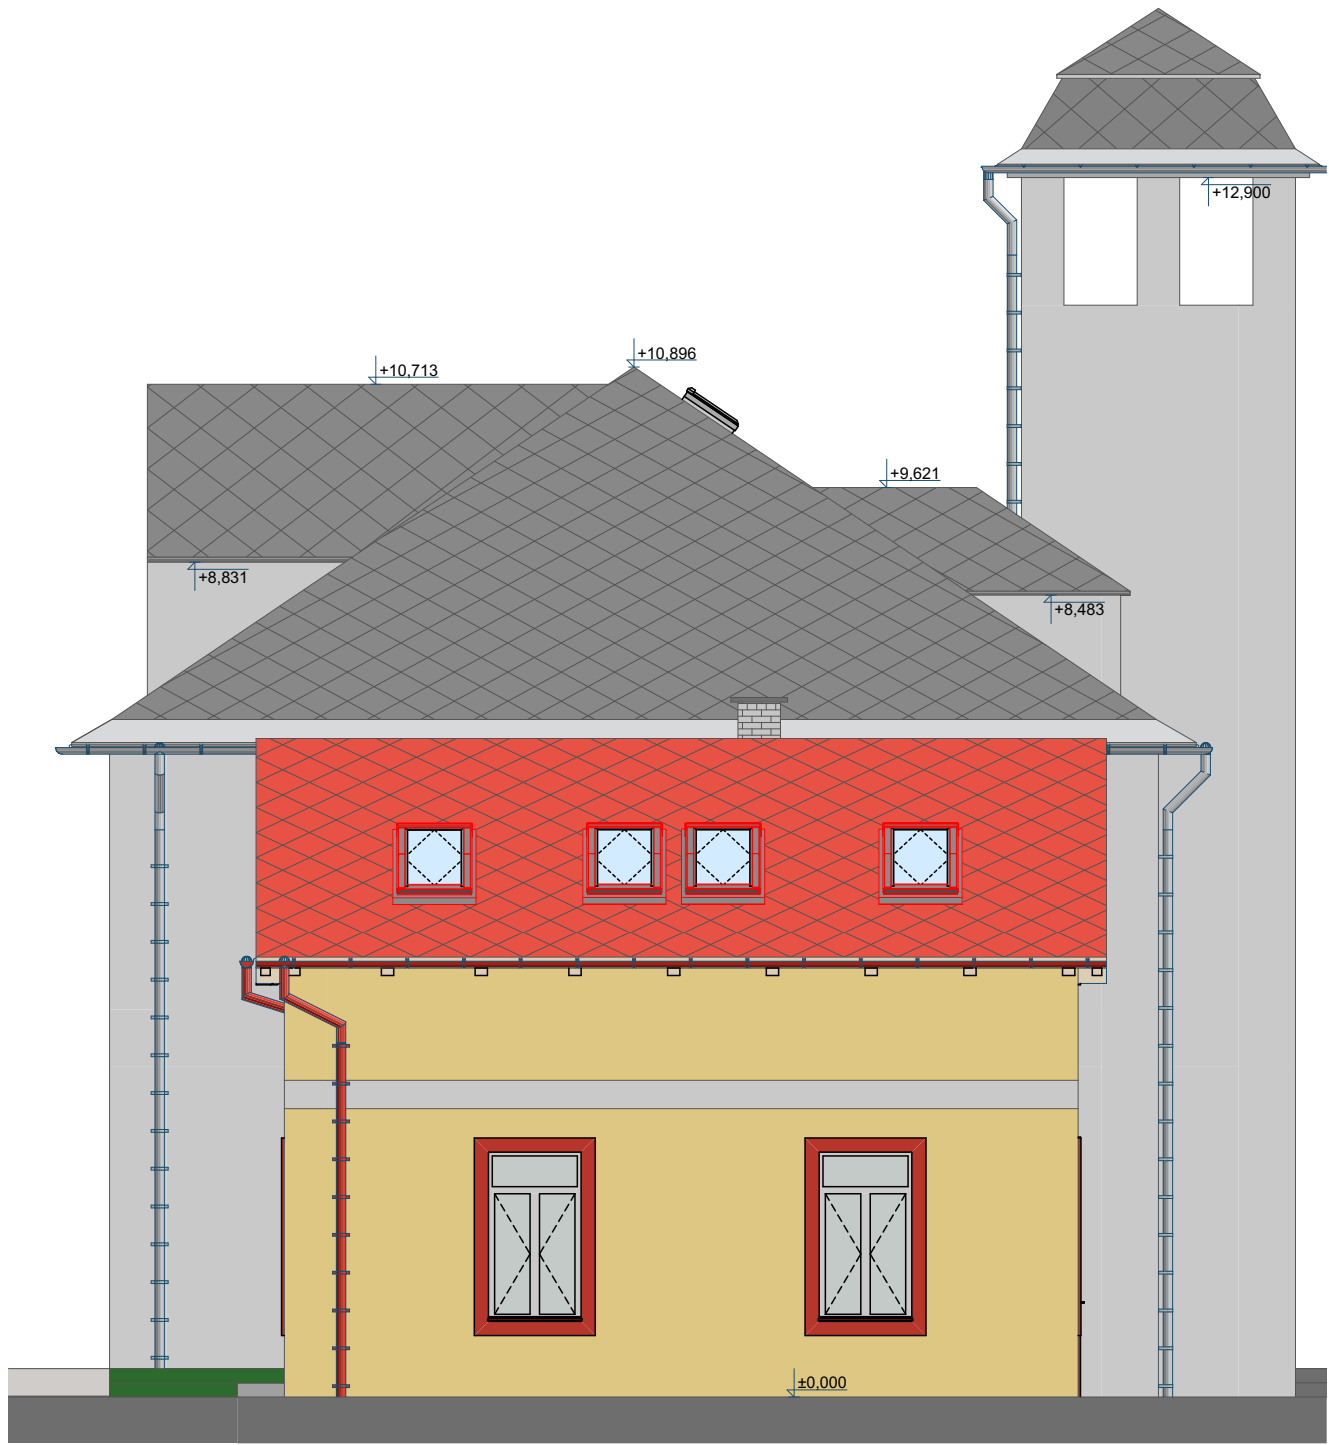

P04 Pohled 1:80

LEGENDA POVRCHŮ

- Vláknocementová střešní krytina - Česká šablona, barva grafit
- Vláknocementová střešní krytina - Česká šablona, barva červená
- Fasádní nátěr - císařská žlutá
- Fasádní nátěr - dopravní červená
- Fasádní nátěr - bílá

Přesné barevné řešení bude odsouhlaseno při realizaci stavby po předložení vzorků

Studie na využití prostor objektu
Mělník Slezská

Bohumínská 157/25
Ostrava-město
710 00
Klient
Dopravní podnik Ostrava a.s.

Zodpovědný projektant

Vypracoval

Datum

Ing. Jan Neuwirt


Ing. Jan Neuwirt

05.06.2024

Pohledy P02, P04 - Nový stav

1:80

S.12

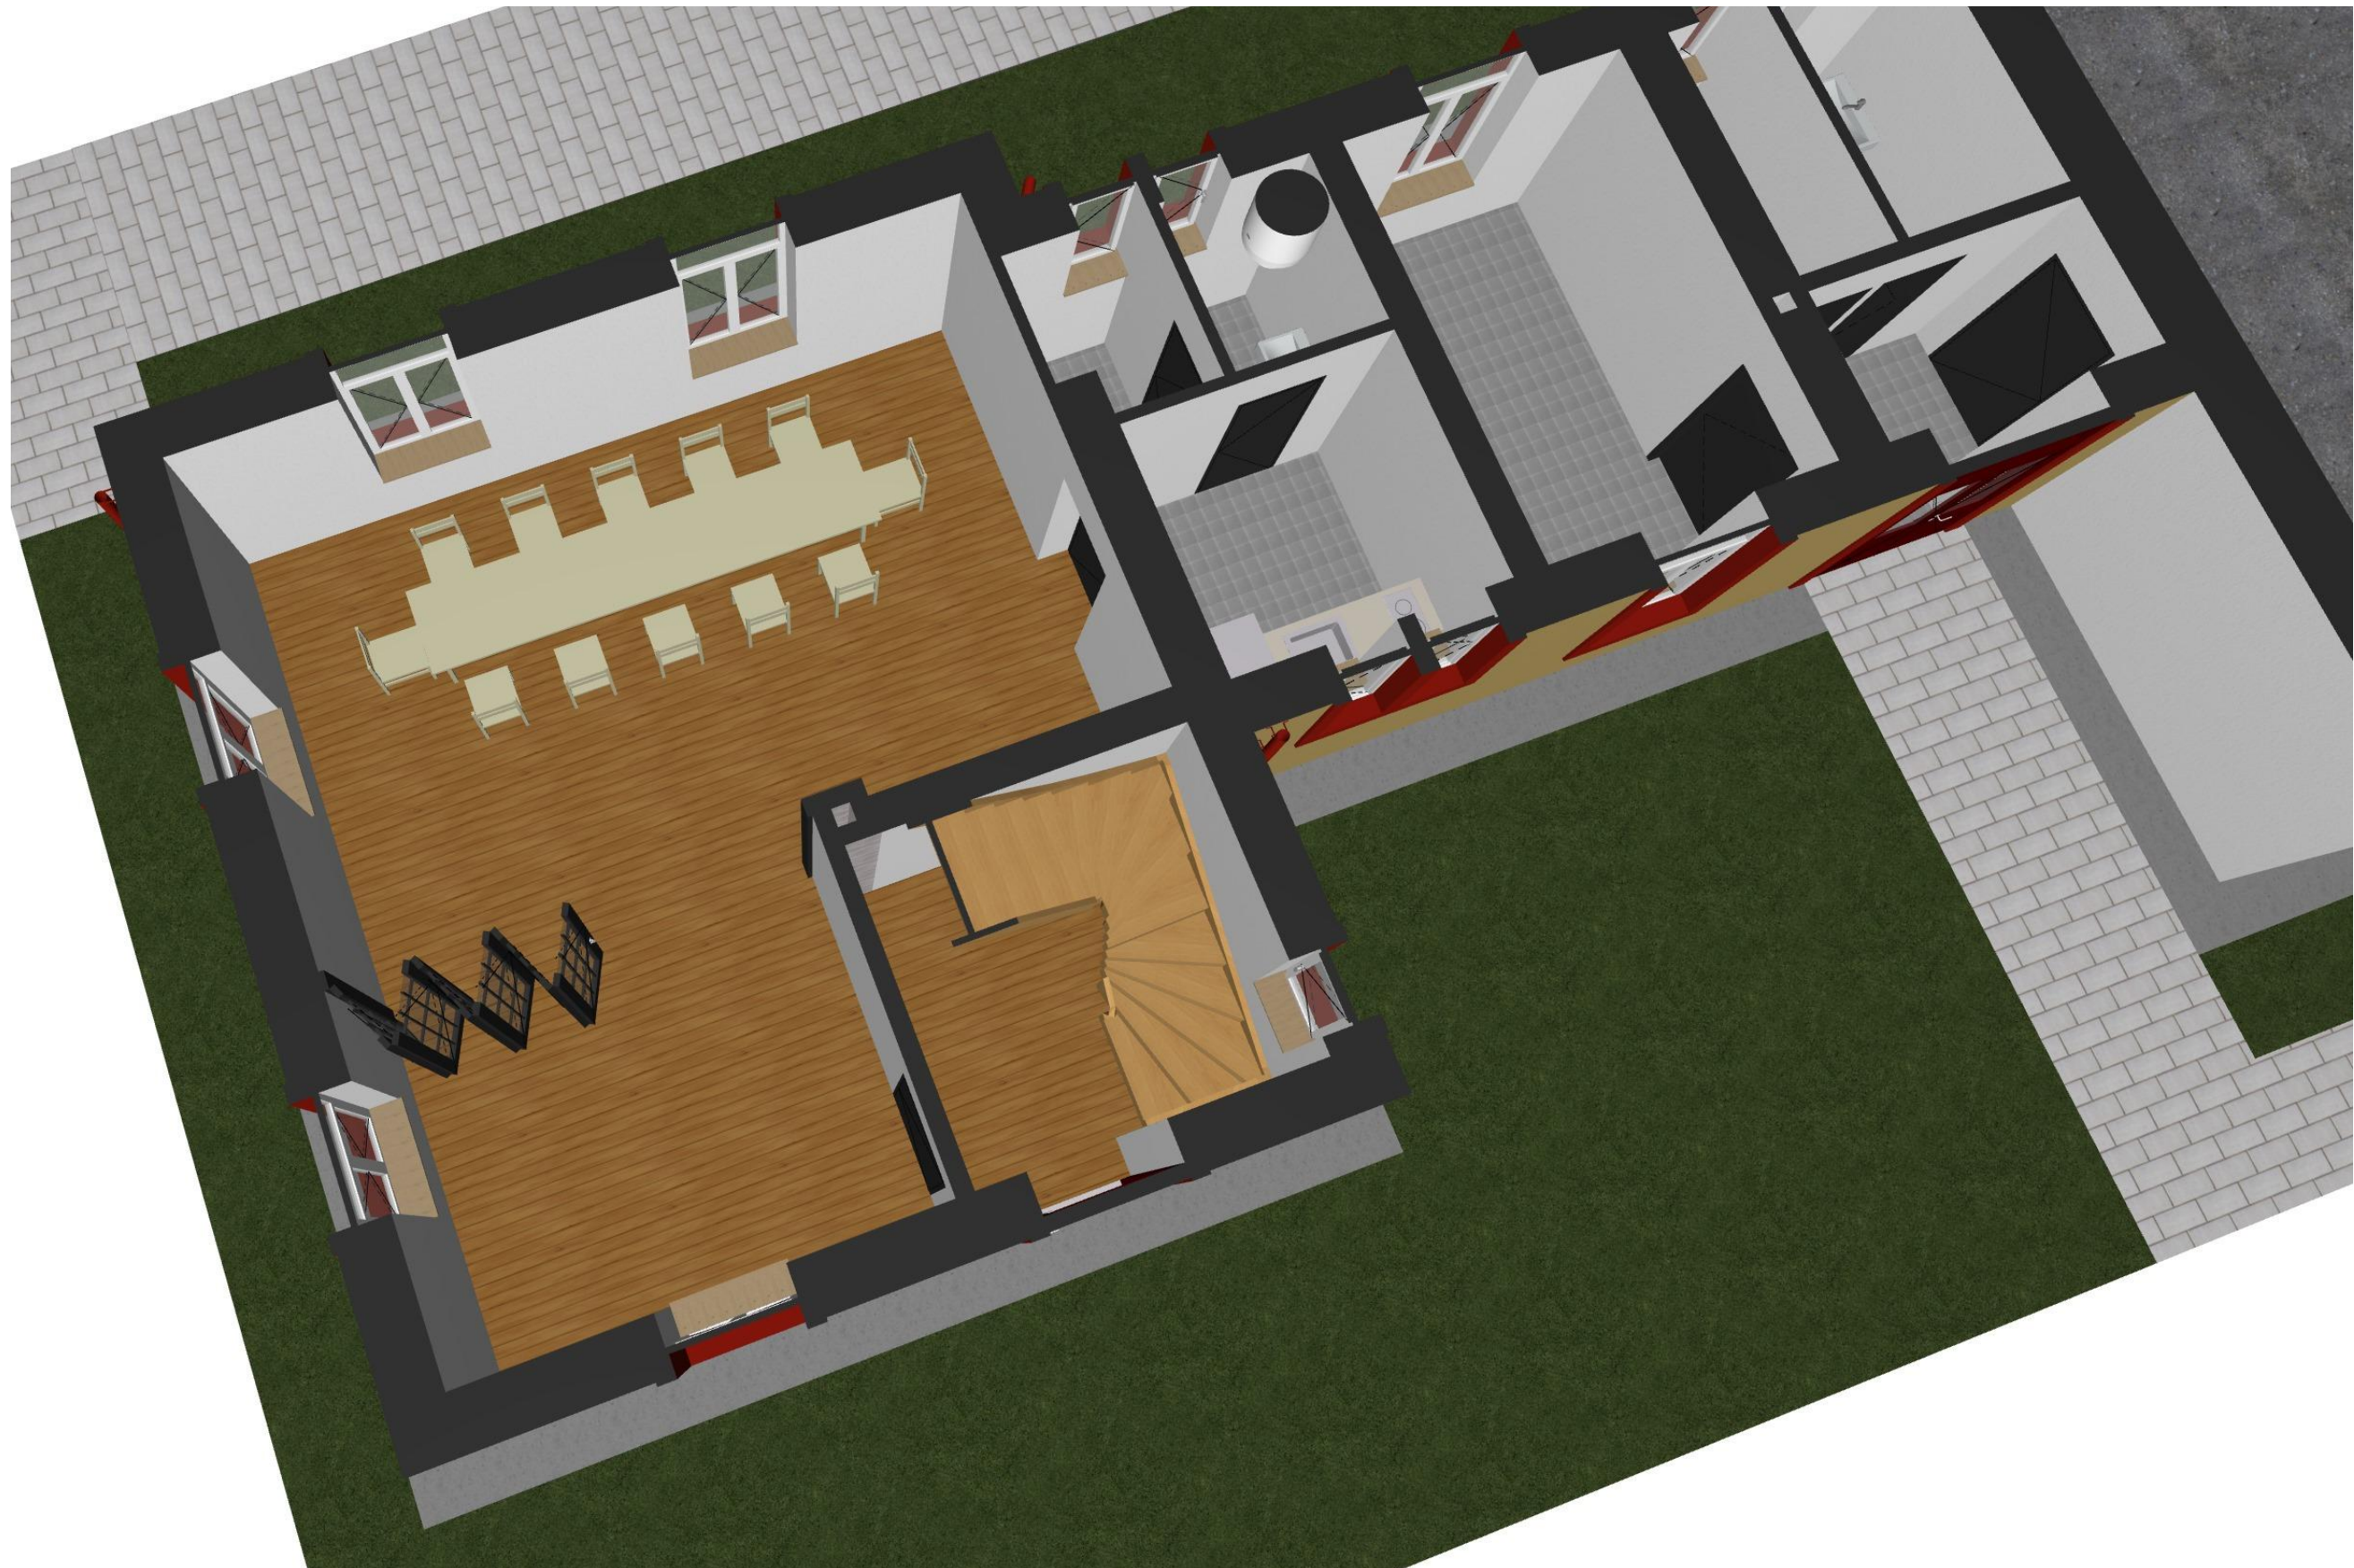

**Studie na využití prostor objektu
Měnírna Slezská**

Bohumínská 157/25
Ostrava-město
710 00

Klient

Dopravní podnik Ostrava a.s.

Zodpovědný projektant

Ing. Jan Neuwirt

Vypracoval

Ing. Jan Neuwirt


Datum

05.06.2024

3D Pohledy

1:250

S.13

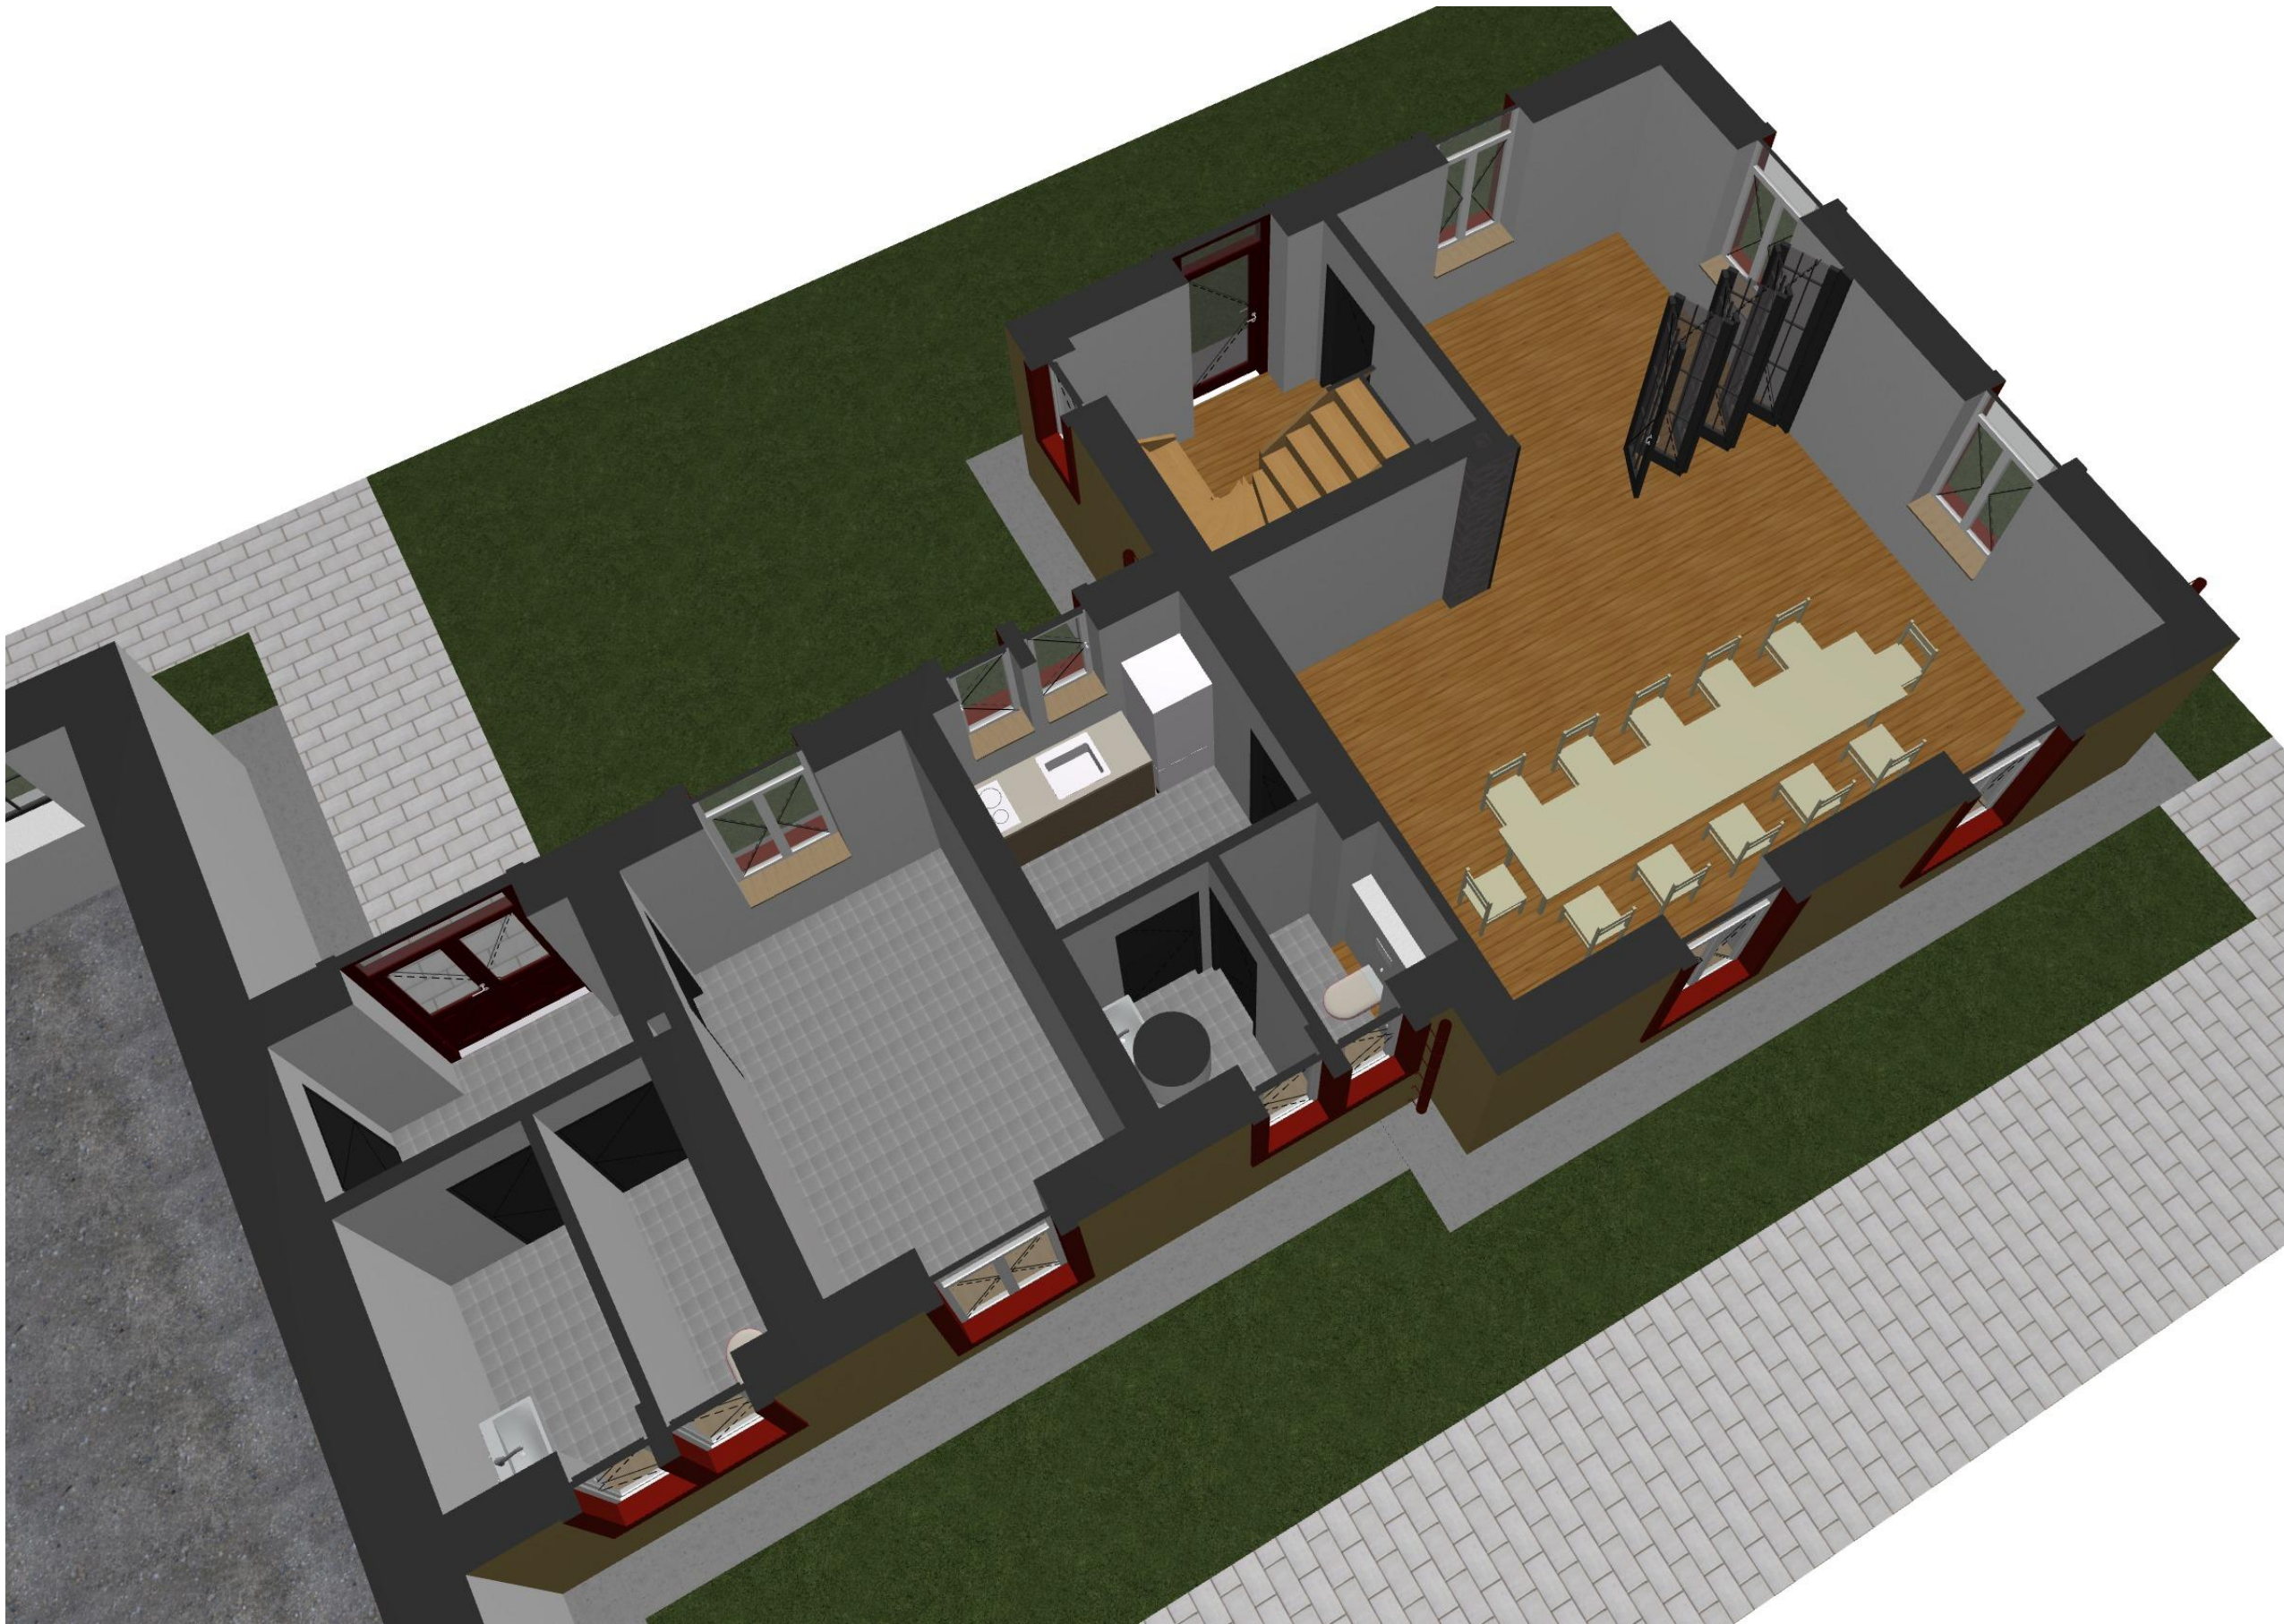

**Studie na využití prostor objektu
Mělník Slezská**

Bohumínská 157/25
Ostrava-město
710 00

Klient

Dopravní podnik Ostrava a.s.

Zodpovědný projektant

Ing. Jan Neuwirt

Vypracoval

Ing. Jan Neuwirt

Datum

05.06.2024

3D Pohledy

1:250

S.14



Studie na využití prostor objektu Mělník Slezská

Bohumínská 157/25
Ostrava-město
710 00

Klient

Dopravní podnik Ostrava a.s.

Zodpovědný projektant

Vypracoval

Datum

Ing. Jan Neuwirt


Ing. Jan Neuwirt

05.06.2024

3D Pohledy

1:142,86

S.15

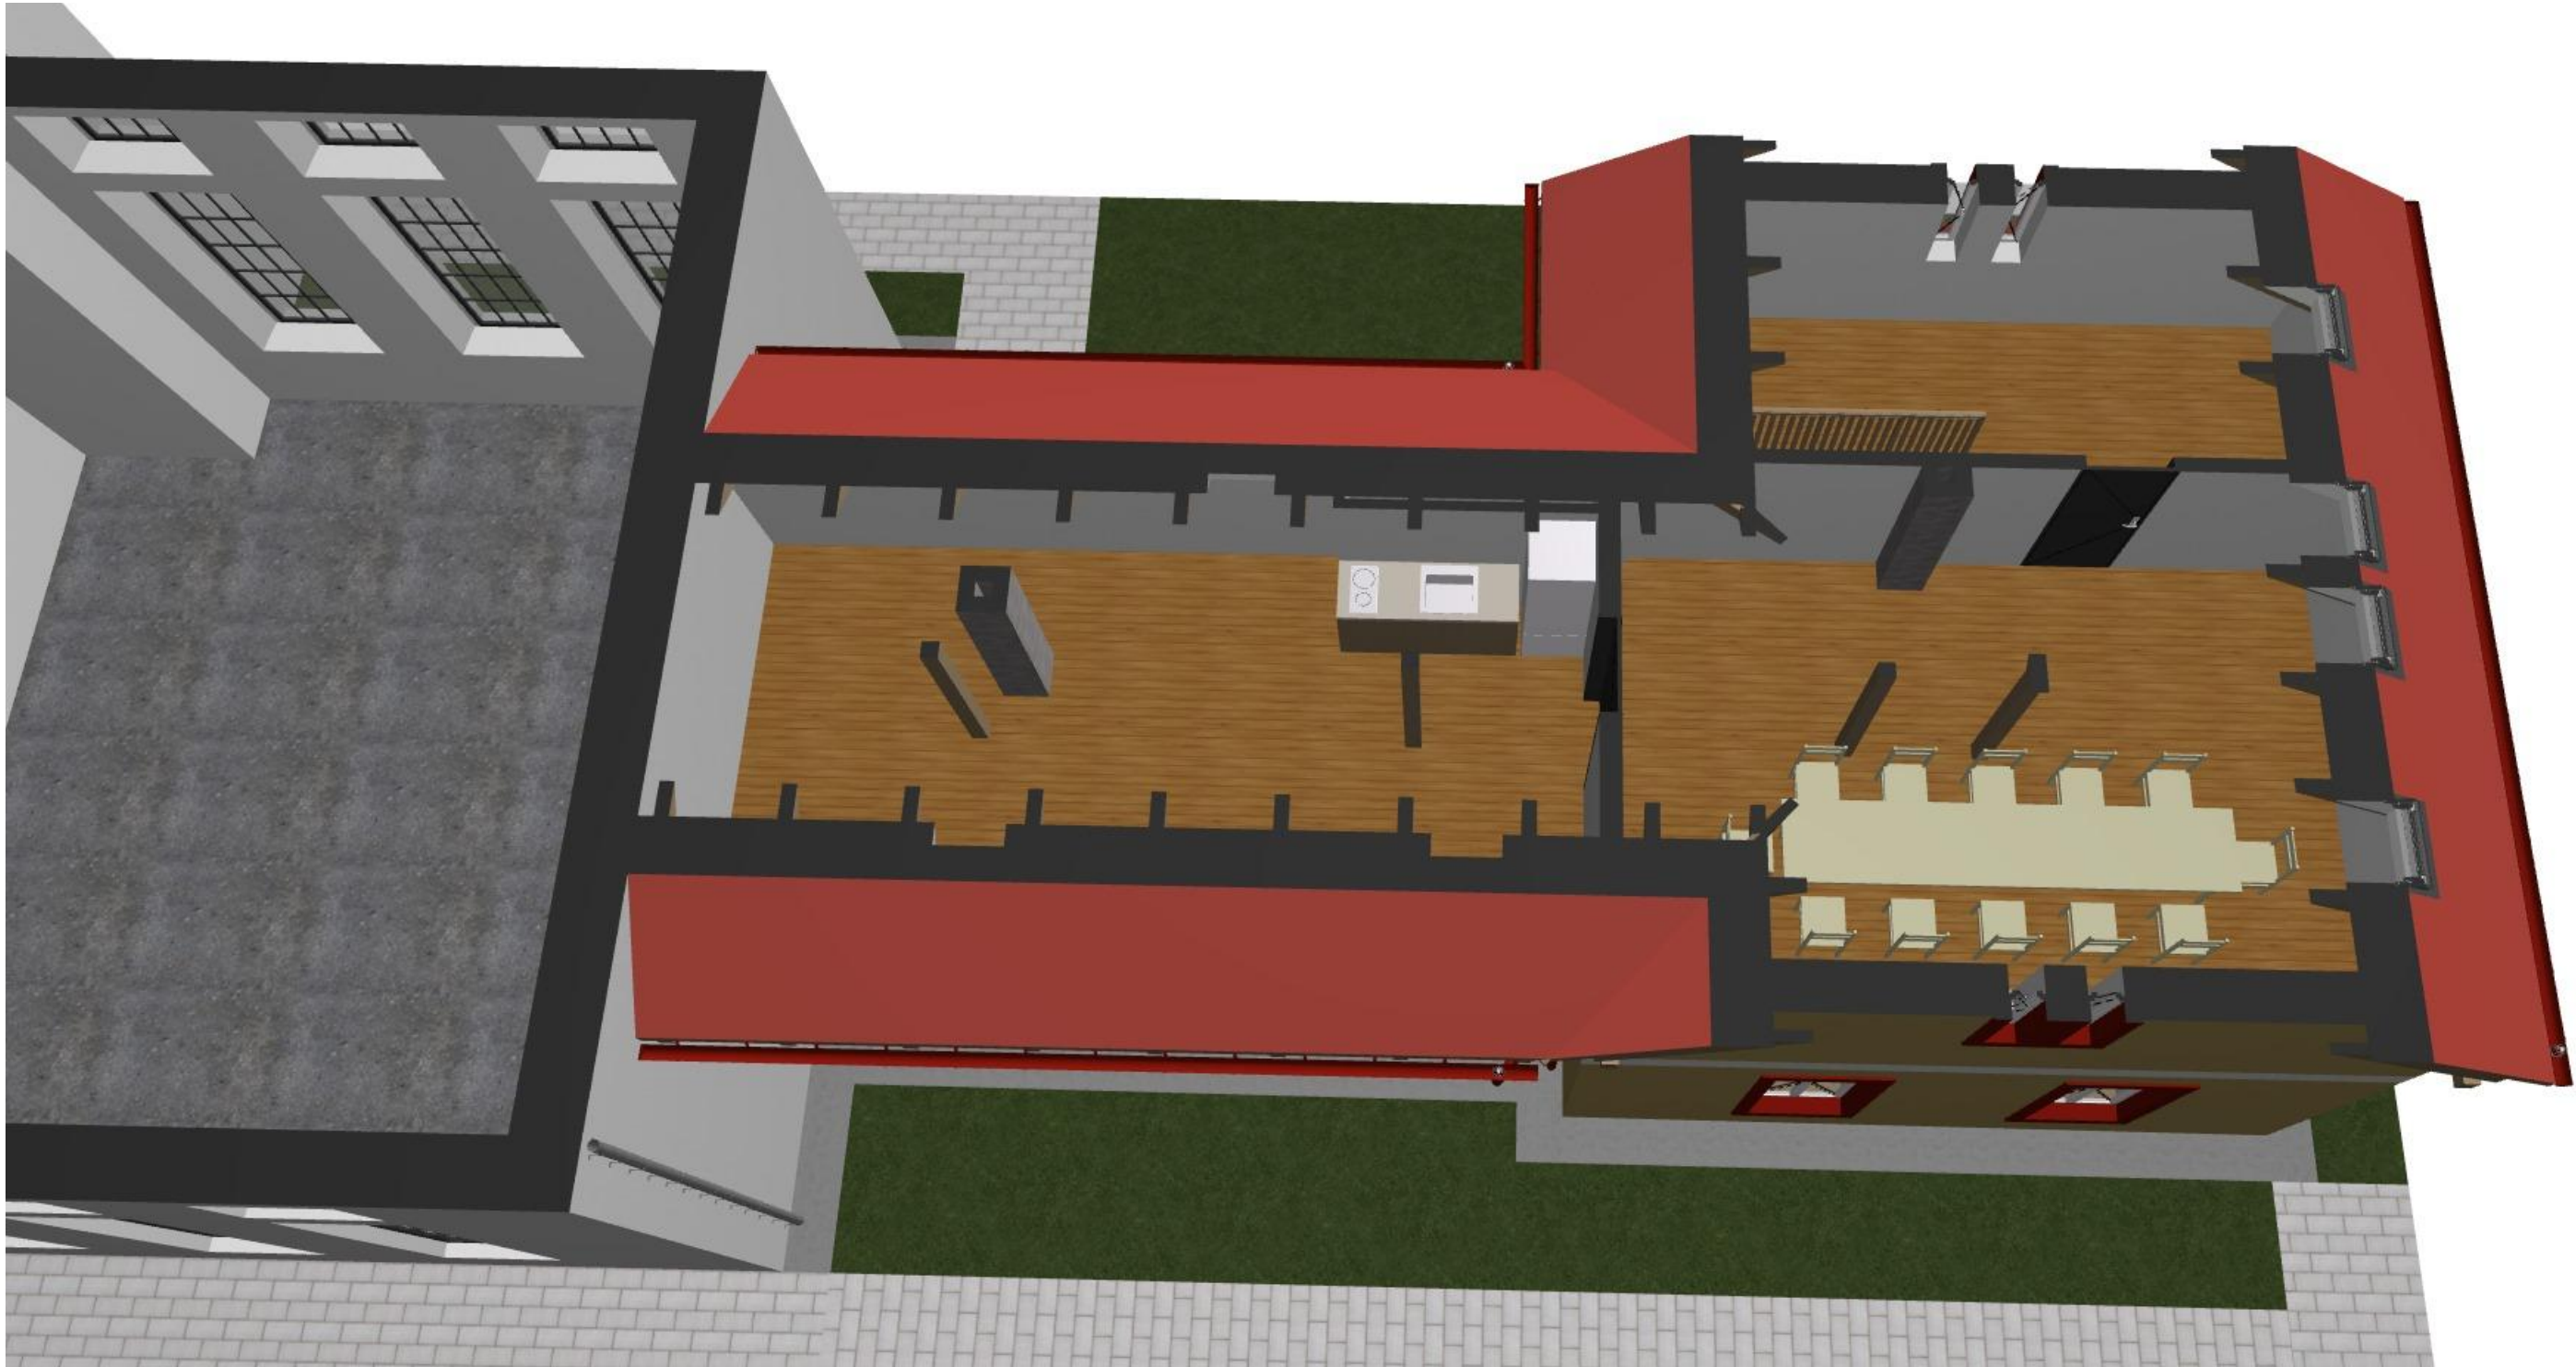

**Studie na využití prostor objektu
Měnírna Slezská**

Bohumínská 157/25
Ostrava-město
710 00
Klient
Dopravní podnik Ostrava a.s.

Zodpovědný projektant
Ing. Jan Neuwirt
Vypracoval
Ing. Jan Neuwirt
Datum
05.06.2024

3D Pohledy



**Studie na využití prostor objektu
Mělnírna Slezská**

Bohumínská 157/25
Ostrava-město
710 00

Klient

Dopravní podnik Ostrava a.s.

Zodpovědný projektant

Ing. Jan Neuwirt

Vypracoval

Ing. Jan Neuwirt

Datum

05.06.2024

Fotodokumentace

1:10, 1:5

S.17



**Studie na využití prostor objektu
Měnírna Slezská**

Bohumínská 157/25
Ostrava-město
710 00

Klient

Dopravní podnik Ostrava a.s.

Zodpovědný projektant

Ing. Jan Neuwirt

Vypracoval


Ing. Jan Neuwirt

Datum

05.06.2024

Fotodokumentace

1:5
S.18

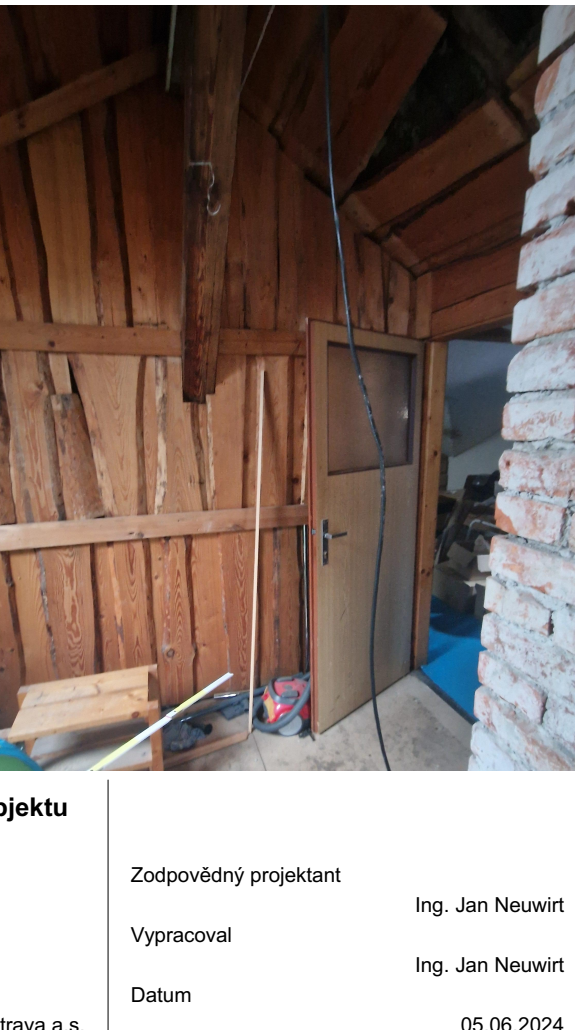

**Studie na využití prostor objektu
Měnírna Slezská**

Bohumínská 157/25
Ostrava-město
710 00

Klient

Dopravní podnik Ostrava a.s.

Zodpovědný projektant

Ing. Jan Neuwirt

Vypracoval

Ing. Jan Neuwirt

Datum

05.06.2024

Fotodokumentace