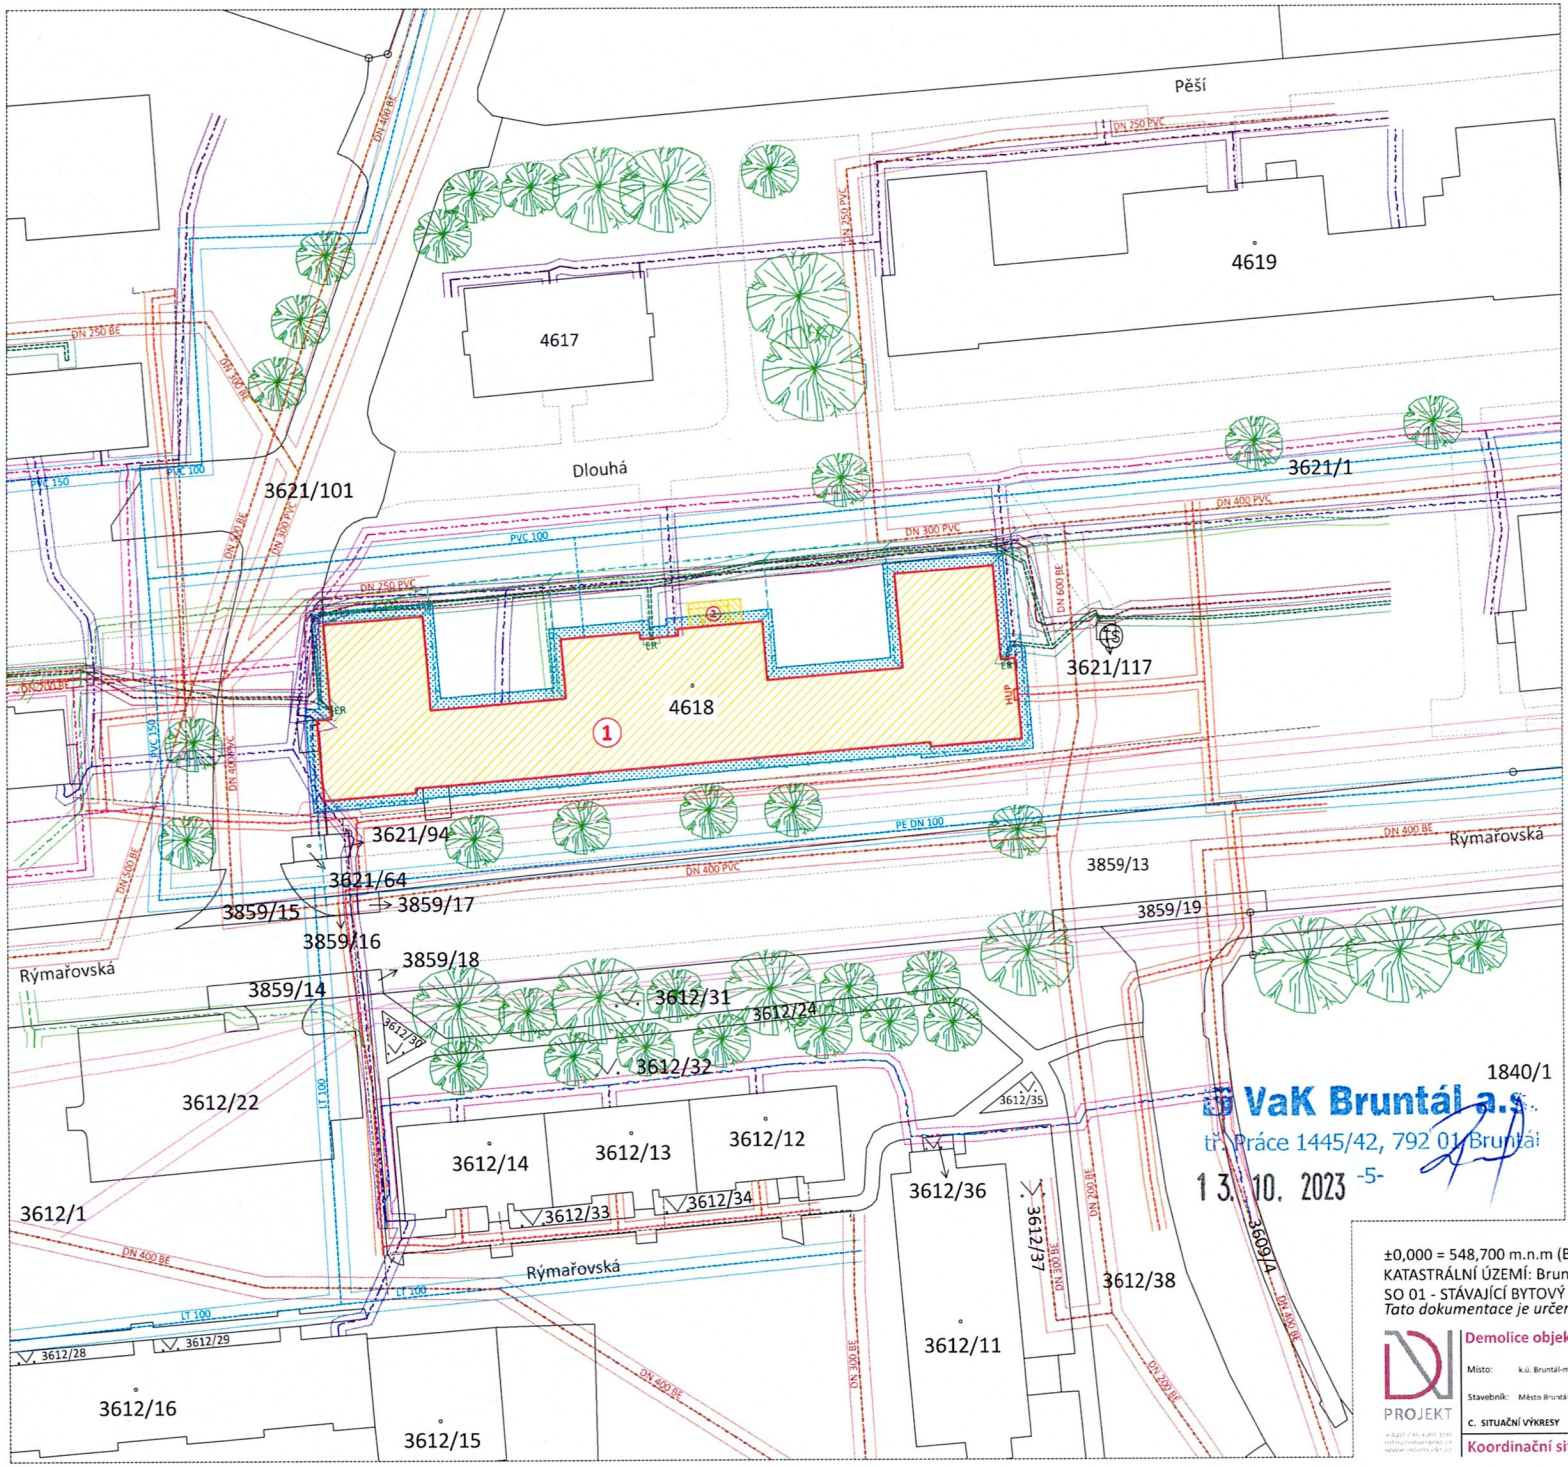

LEGENDA ŘEŠENÝCH OBJEKTŮ

- ① SO 01 - Stávající objekt bytového domu - odstranění stavby parc.č. 4618, k.ú. Bruntál-město - zast. plocha 1633 m²
- ② Vstupní betonová rampa 3,4 x 7,4 m - odstranění stavby parc.č. 3621/1, k.ú. Bruntál-město - zast. plocha 25,16 m²
- Maximální dočasný zábor š. 1,5 m od líce objektu bytového domu
  - na parc.č. 4618, k.ú. Bruntál-město - zastavěná plocha a nádvoří o výměře 1653 m² - plocha záboru 12,1 m²
  - na parc.č. 3621/1, k.ú. Bruntál-město - ostatní plocha – jiná plocha o výměře 23473 m² - plocha záboru 392,34 m²
  - na parc.č. 3621/101, k.ú. Bruntál-město - ostatní komunikace - ostatní plocha o výměře 5718 m² - plocha záboru 37,27 m²

LEGENDA OSTATNÍCH PRVKŮ

- Zpevněné plochy v okolí řešeného bytového domu
- HUP Stávající hlavní uzávěr plynu
- ER Stávající rozvaděč elektrické energie
- TS Stávající trafostanice
- Předpokládané vedení podzemní dešťové kanalizace
- Předpokládané vedení podzemní vodovodní přípojky
- Hranice pozemků dle katastrální mapy
- Stávající vzrostlé stromy v blízkosti řešené stavby

LEGENDA STÁVAJÍCÍCH SÍTÍ VEŘEJNÉ INFRASTRUKTURY

- Stávající podzemní sdělovací vedení (zaměřený průběh optického kabelu, HDPE trubky nebo souběh optického a metalického kabelu), CETIN a.s. - ochranné pásmo 1,0 m
- Stávající podzemní sdělovací vedení (zaměřený průběh metalického kabelu), CETIN a.s. - ochranné pásmo 1,0 m
- Stávající podzemní sdělovací vedení (neprovozované sítě), CETIN a.s. - ochranné pásmo 1,0 m
- Stávající podzemní sdělovací vedení (sítě s NN), CETIN a.s.
- Stávající podzemní vedení plynovodní STL, GasNet s.r.o. - ochranné pásmo 1,0 m
- Stávající podzemní vedení plynovodu (nefunkční), GasNet s.r.o.
- Stávající podzemní vedení NN do 1 kV, ČEZ Distribuce a.s. - ochranné pásmo 1,0 m
- Stávající podzemní vedení VN do 35 kV, ČEZ Distribuce a.s. - ochranné pásmo 1,0 m
- Stávající podzemní optické vedení, Telco Infrastructure s.r.o. - ochranné pásmo 1,0 m
- Stávající podzemní vedení veřejné kanalizace, VaK Bruntál a.s. - ochranné pásmo 1,5 m do DN 500 a 2,5 m nad DN 500
- Stávající podzemní vedení veřejného vodovodu, VaK Bruntál a.s. - ochranné pásmo 1,5 m do DN 500
- Stávající podzemní komunikační vedení a zařízení datové sítě, Baron Computer - ochranné pásmo 1,0 m

VaK Bruntál a.s.
tř. Práce 1445/42, 792 01 Bruntál
13. 10. 2023 -5-

±0,000 = 548,700 m.n.m (BvS)
KATASTRÁLNÍ ÚZEMÍ: Bruntál-město [613169]
SO 01 - STÁVAJÍCÍ BYTOVÝ DŮM
Tato dokumentace je určena pro stavební řízení - povolení odstranění stavby

N

PROJEKT

Demolice objektu Dlouhá 20, Bruntál

Místo:	k.ú. Bruntál-město [613169], parc.č. 4618, obec Bruntál	Zodpovědný projektant:	Ing. David Niklasch IP00 1104352
Stavebník:	Město Bruntál, Nádražní 994/20, 792 01 Bruntál	Zadavatel:	ND projekt s.r.o.
C. SITUAČNÍ VÝKRESY		Vypracoval:	ND projekt s.r.o. Bc. Barbora Maková
Koordinační situační výkres			

Datum:	08 / 2023	Číslo výtisku:	
Měřítko:	1:500		
Stupeň PD:	DBP		
Formát:	A2		
C.03			