



**ND projekt
Brantice 30
793 93 Brantice**

Váš dopis značky / ze dne:

Naše značka

VaK/M60/2023

Vyřizuje / linka

Bruntál

Ing. Procházková/kl. 316

24.08.2023

Věc: Sdělení k existenci sítí v rámci akce „Demolice objektu Dlouhá 20, Bruntál“

Na základě Vaší žádosti ze dne doručení 24.08.2023, vedené pod naším č.j. 2412/23 ve věci sdělení k existenci sítí a vydání našeho vyjádření k záměru realizace demolice objektu Dlouhá 20, který je situován na pozemku parc. č. 4618 v k.ú. a obci Bruntál (viz Vámi přiložen zákres zájmového území na podkladu katastrální mapy), Vám sdělujeme, že mohou být dotčena ochranná pásma veřejného vodovodu a kanalizace, která jsou stanovena zákonem o vodovodech a kanalizacích č.274/2001 Sb. tj. 1,5 m do DN 500 a 2,5 m nad DN 500 na každou stranu od vnějšího líce vodovodního a kanalizačního potrubí. U vodovodních řadů a kanalizačních stok nad DN 200, jejichž dno je uloženo v hloubce větší 2,5 m pod upraveným povrchem, se vzdálenosti ochranného pásma zvyšují o 1,0 m od vnějšího líce potrubí. Pro přesné zjištění trasy vedení a hloubky uložení vodovodu a kanalizace je však zapotřebí provést směrové a výškové zaměření. V případě potřeby bude vytyčení provedeno na základě Vaší objednávky. Cena prací bude stanovena dle skutečného rozsahu provedených prací a aktuálního ceníku společnosti, který je zveřejněn na webových stránkách www.vakbruntal.cz. Ve věci existence domovních vodovodních a kanalizačních přípojek sdělujeme, že nejsme jejich vlastníci ani správci. Jejich situování sdělí vlastníci pozemku nebo stavby připojené na veřejný vodovod nebo kanalizaci.

Nemáme námitek proti demolici výše uvedeného objektu za předpokladu, že v ochranném pásmu vodovodu a kanalizace nebudou prováděny pojezdy těžké techniky, nebude prováděna jakákoliv skladová činnost a bude umožněn trvalý přístup ke všem ovládacím armaturám a šachtám. Dále sdělujeme, že před zahájením demoličních prací je nutné zajistit odpojení a zaslepení stávajících vodovodních a kanalizačních přípojek na hlavním vodovodním řadu a kanalizační stoce a demontáž fakturačního vodoměru, což je zapotřebí předem dohodnout s provozovatelem veřejného vodovodu, tj. VaK Bruntál a.s., tel.: 724983520, 724983522.

Toto sdělení se vydává pro potřeby povolovacího řízení výše uvedené stavby a má platnost dva roky od data vydání.

S přátelským pozdravem

VaK Bruntál a.s.

tř. Práce 1445/42, 792 01 Bruntál

.....
Ing. Jaroslav Jouza
ředitel společnosti

Příloha: 2x dle textu



Společnost je registrována v OR vedeném u Krajského soudu v Ostravě, oddíl B, číslo vložky 732.

Informace o zpracování osobních údajů najdete na www.vakbruntal.cz

Telefon: 555 537 300


E-mail: vakbruntal@vakbruntal.cz


IČ: 47675861

Fax: 555 537 380

Bankovní spojení: KB Bruntál č.ú. 1704771/0100

DIČ: CZ47675861

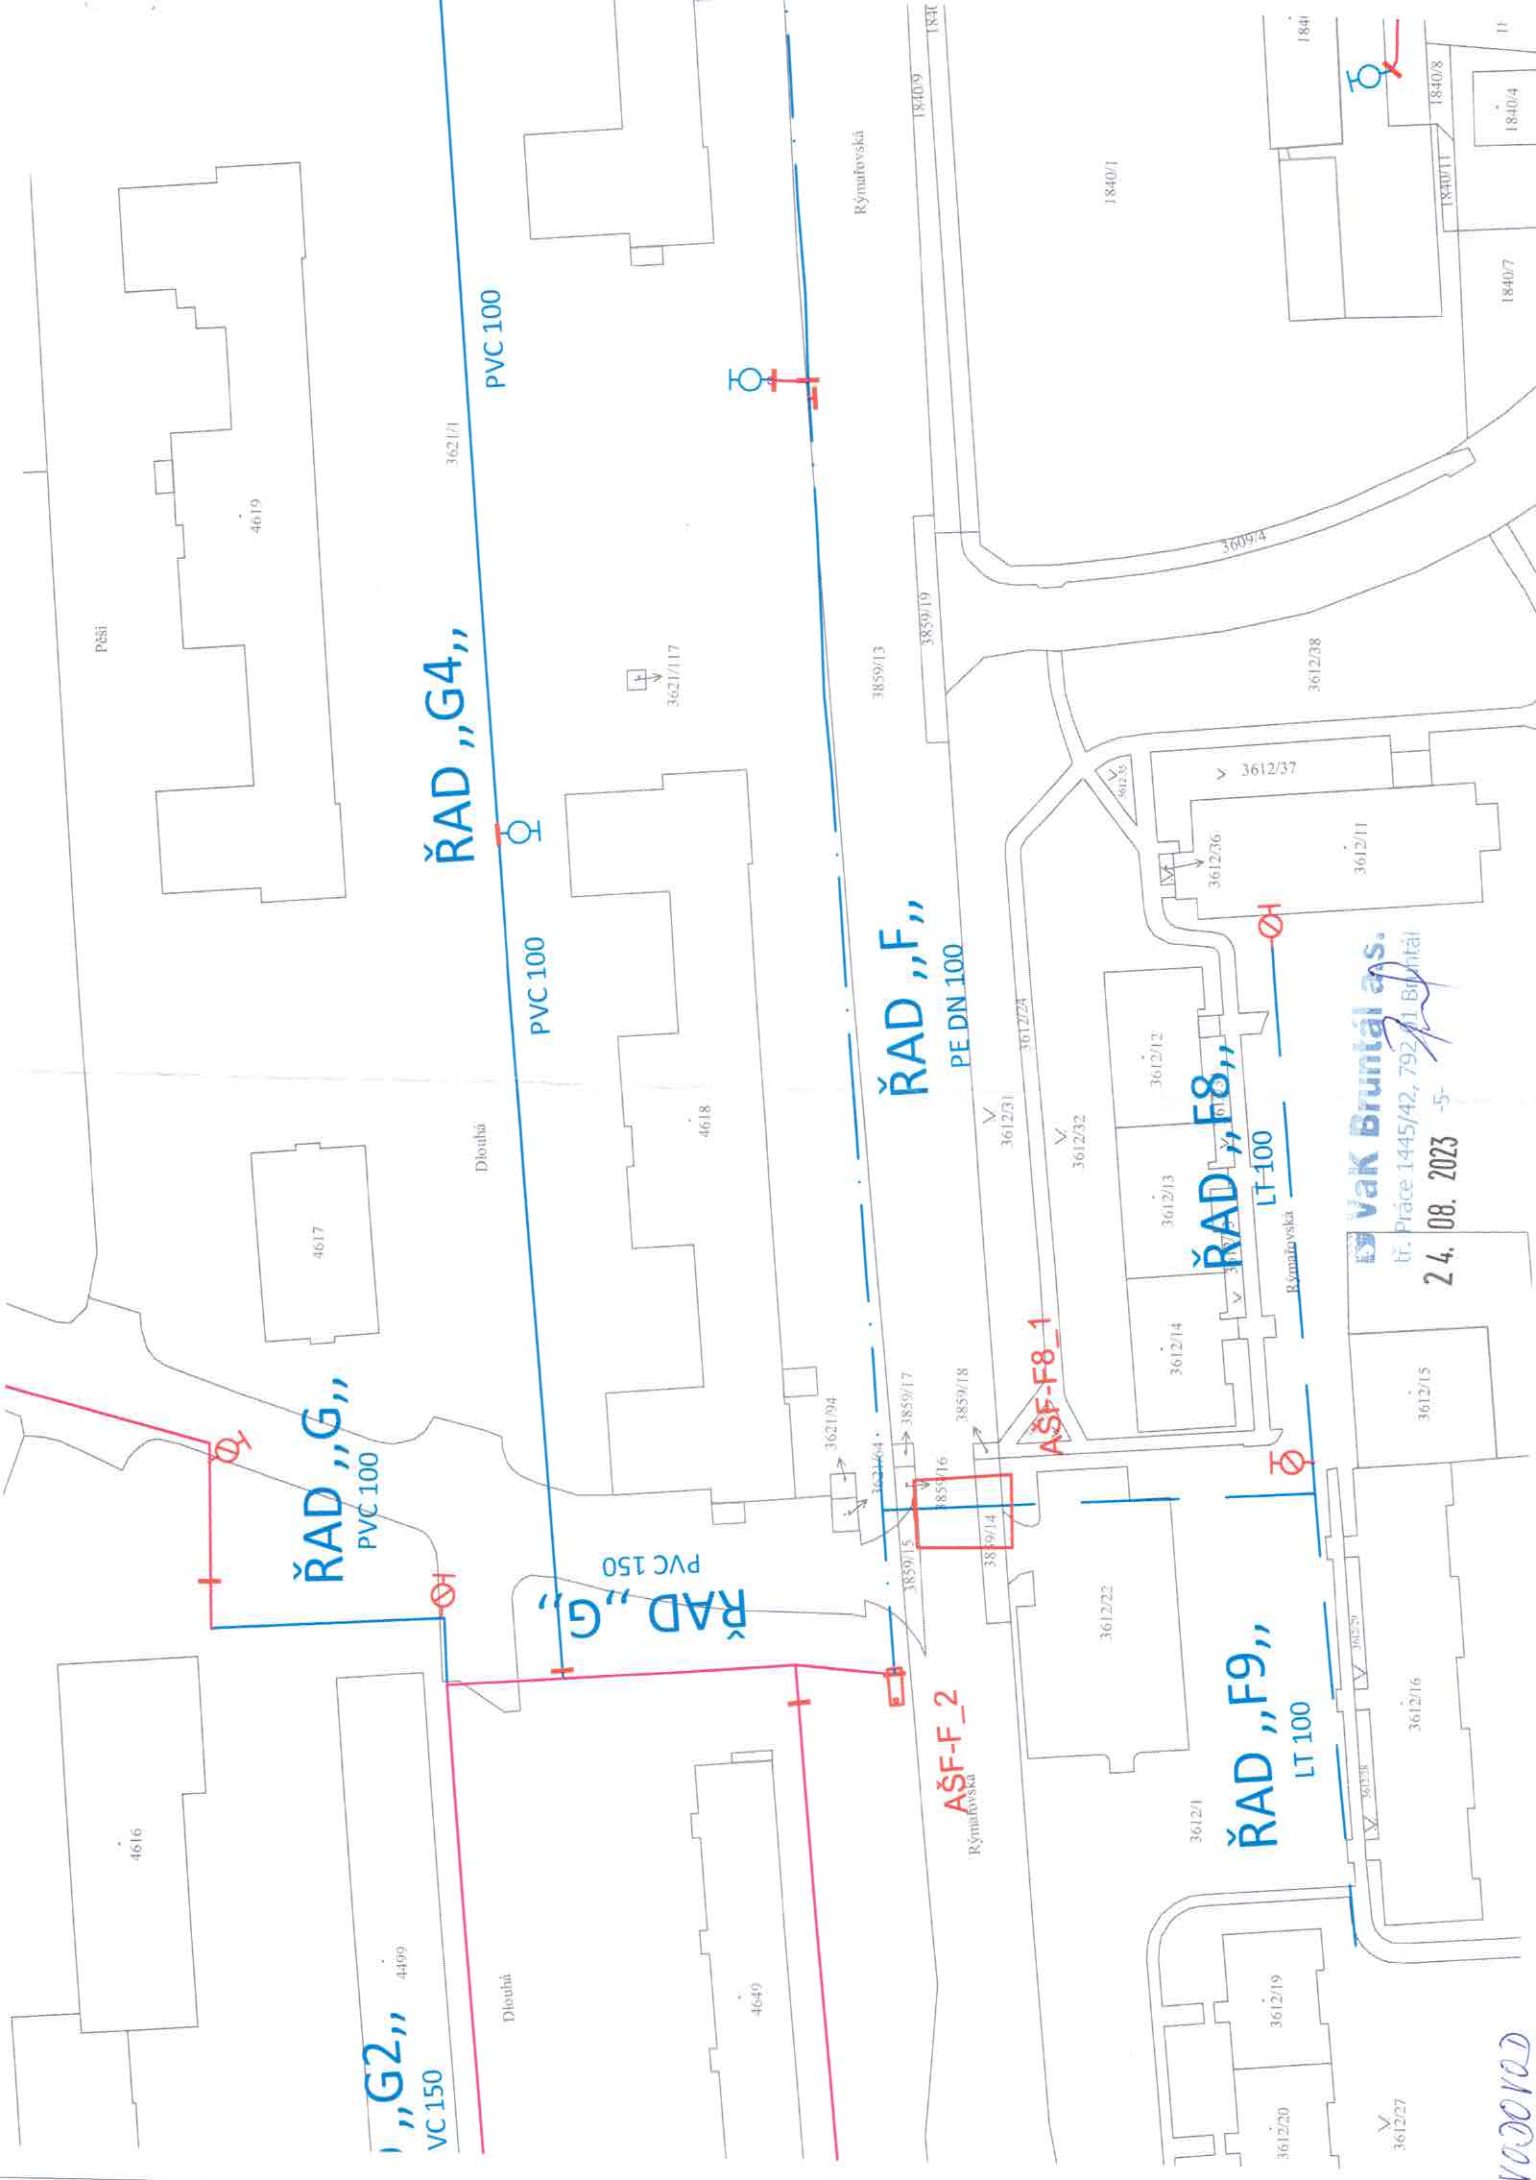

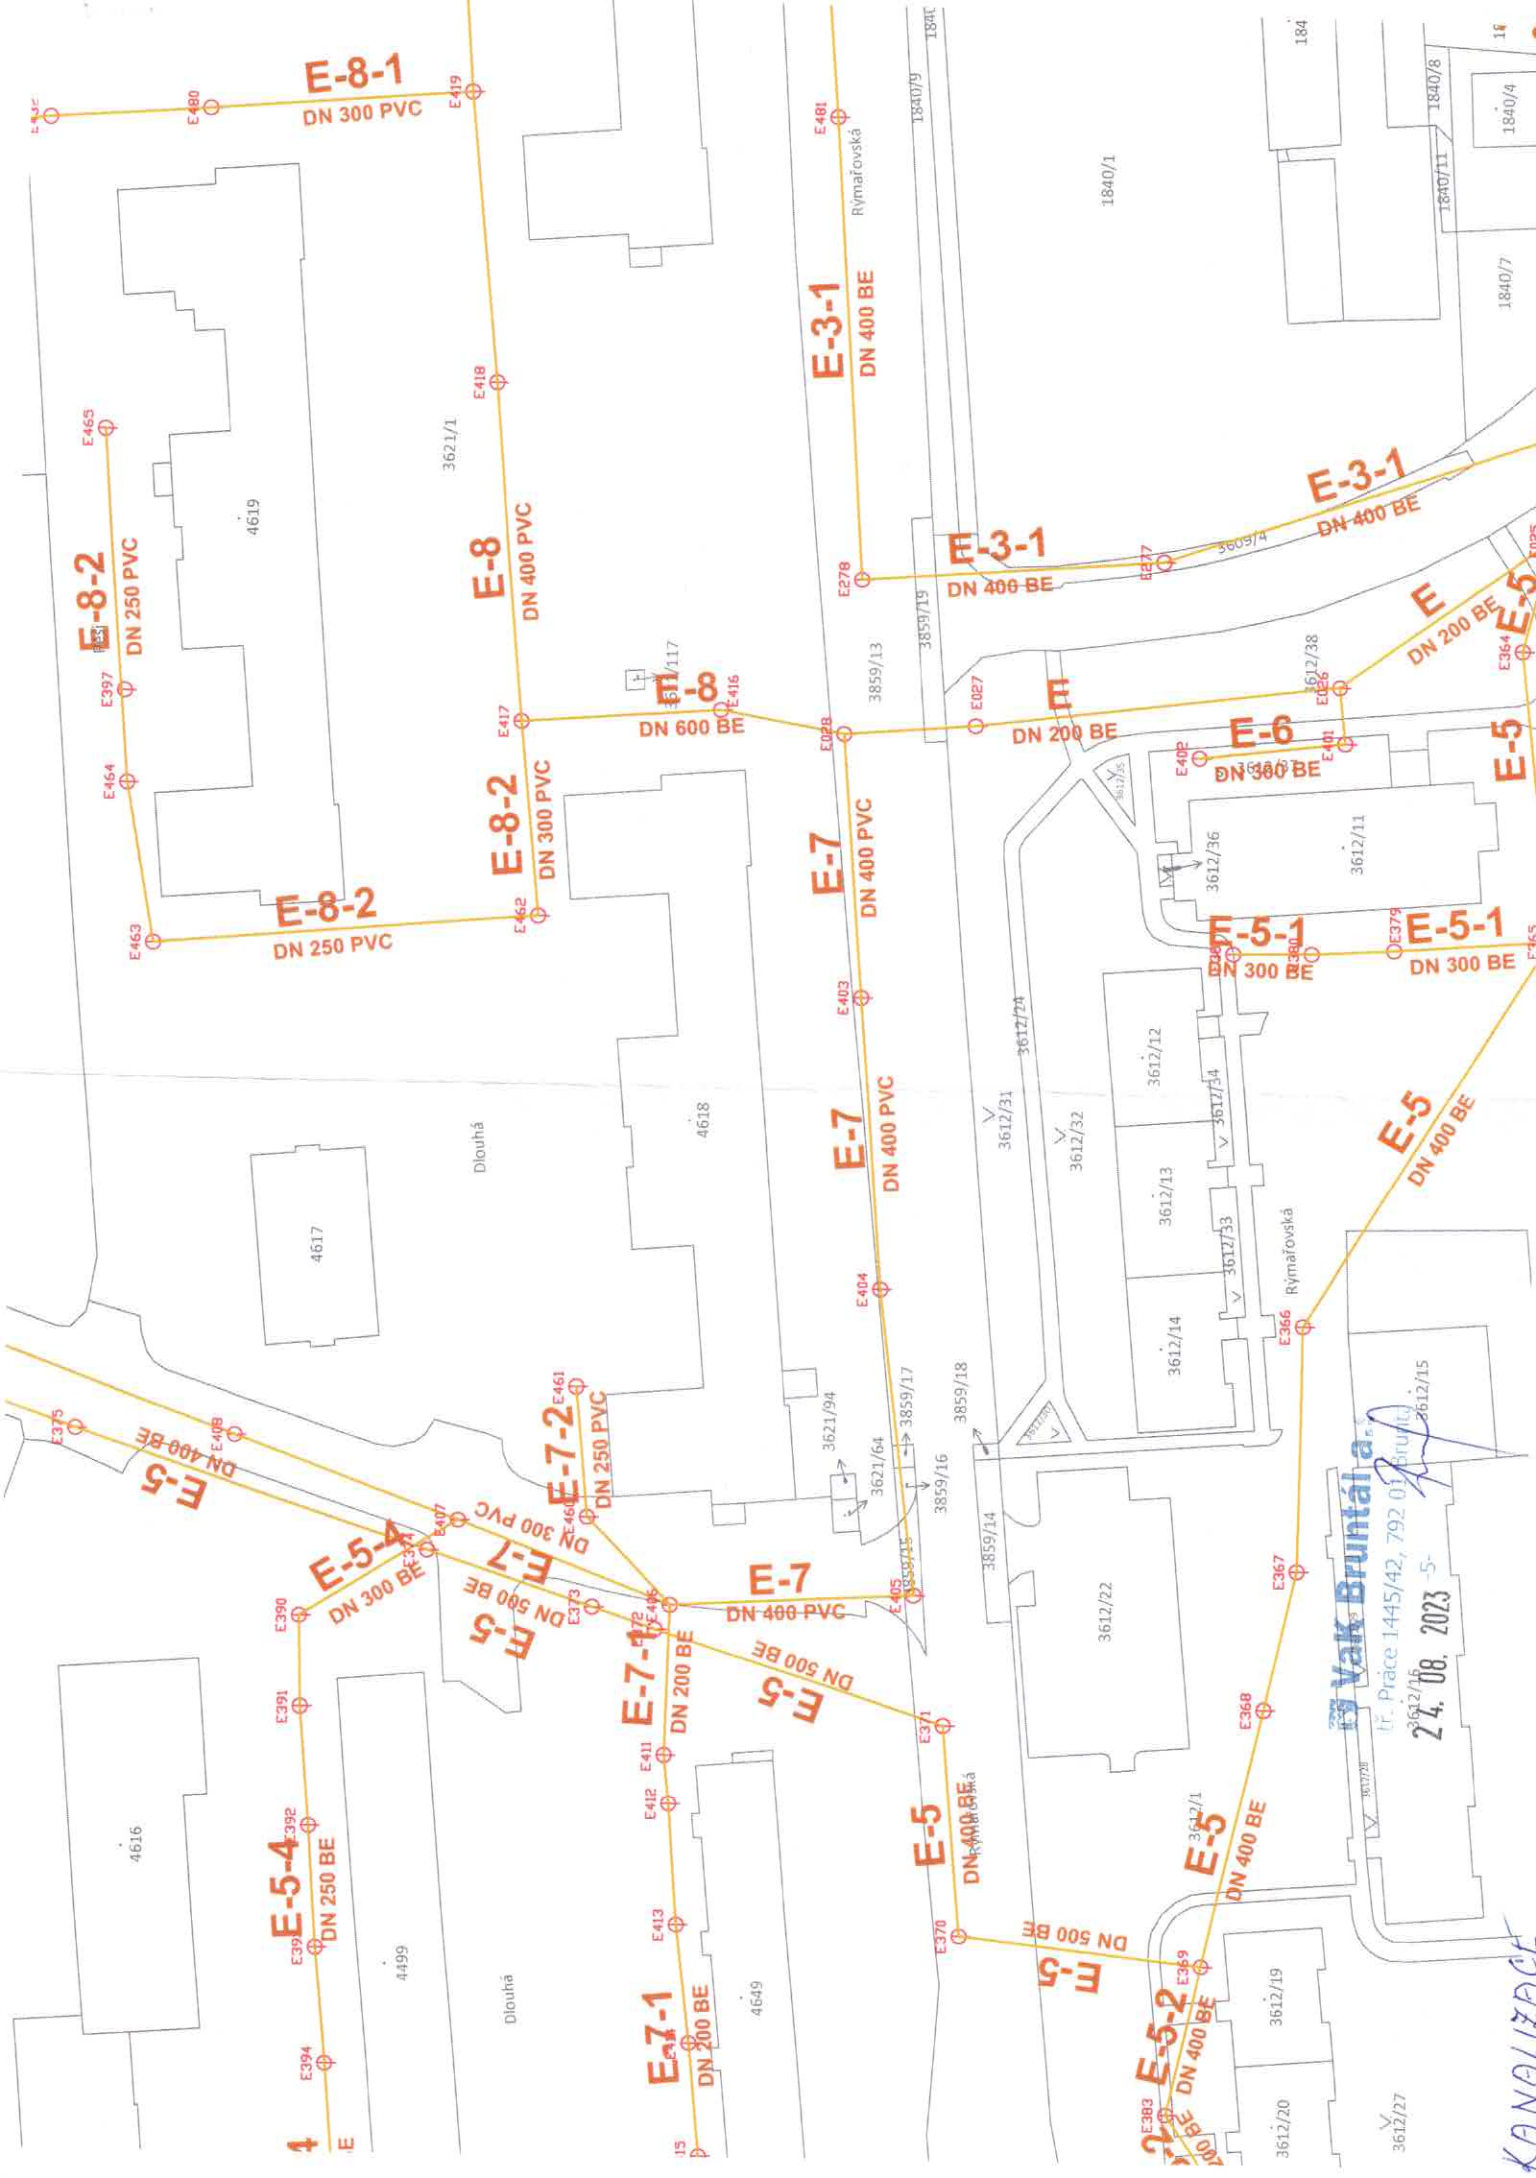

Václav Bruntála
tr. Pátek 1445/42, 792 01 Brno
24. 08. 2023 -5-

KANALIZACE