



Váš dopis zn.: elektronické podání
Ze dne: 24.08.2023
Naše zna ka: RSMSS/20230824-001/ES

ND projekt s.r.o.

30
79393 Brantice

Vy izuje: Lenka Pelíšková
Telefon: 725 536 468
E-mail: lenka.peliskova@veolia.com
Datum: 29.08.2023

Vyjád ení k existenci sítí a za ízení na sítích
provozovaných spole ností
Veolia Energie R, a.s.

Název akce:	Demolice objektu Dlouhá 20, Bruntál	
Lokaliza ní údaje:	Okres:	Bruntál
	Obec:	Bruntál
	Název k.ú.:	Bruntál-m sto
Zájmové území:	Vymezeno v situaci uvedené v p íloze	
Kontaktní osoba:		
Kontaktní údaje: tel., e-mail	736680100, kastovska@ndprojekt.cz	
Platnost vyjád ení:	1 rok ode dne vyhotovení 29.08.2023	

Ve Vámi vyzna eném zájmovém území

nedojde k dot ení

za ízení ve správ Veolia Energie R, a.s. Region Morava-sektor Sever

Ve Vámi vyzna eném zájmovém území se vyjad ují také další spole nosti skupiny Veolia Energie R, a.s. Vyjád ení jsou zaevidována v samostatných dokumentech pod jednacími ísly: VPS/20230824-001/ES.

Ing. Radim Masný
Vedoucí sektoru Sever
Tel.: + 420 597 453 521
E-mail: radim.masny@veolia.com


1. p íloha - situace

1/2

Veolia Energie ČR, a.s.

Sídlo: 28. října 3337/7, Moravská Ostrava, 702 00 Ostrava
Společnost zapsána v obchodním rejstříku vedeném Krajským soudem v Ostravě pod sp. zn. B318
IČO: 451 93 410, DIČ: CZ45193410
Tel.: +420 596 609 111, Zákaznická linka: 800 800 860
www.vecr.cz, www.veolia.cz

Držitel certifikátů: kvality dle ČSN EN ISO 9001,
environmentálního řízení dle ČSN EN ISO 14001,
bezpečnosti a ochrany zdraví při práci dle
ČSN ISO 45001, managementu hospodaření s energií
dle ČSN EN ISO 50001, protikorupčního
managementu dle ČSN ISO 37001.

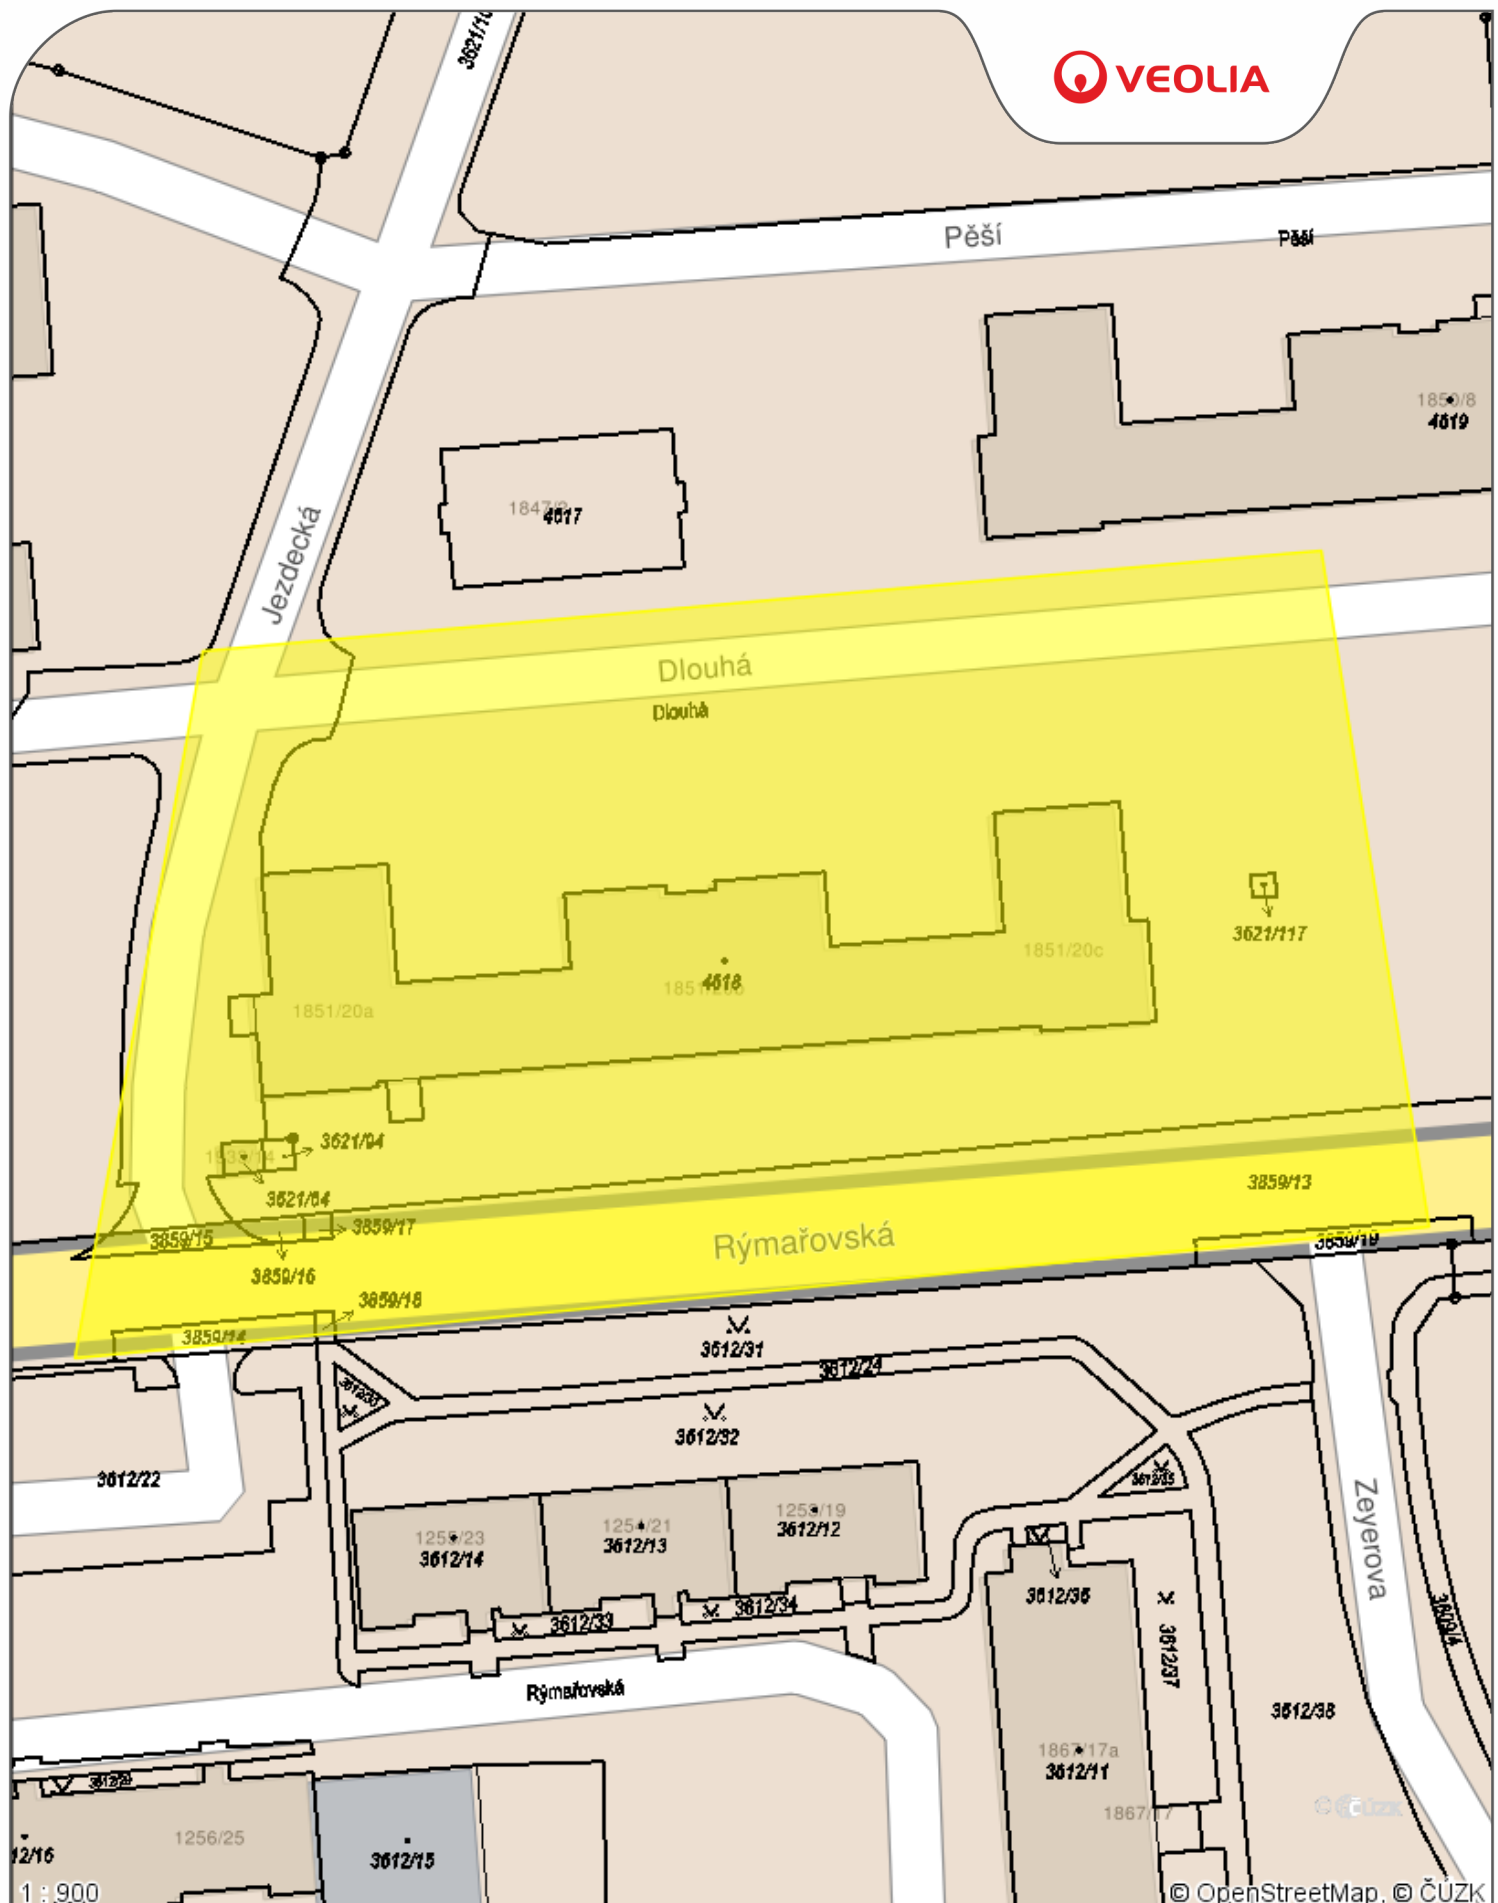

P íloha .1

Datum: **29.08.2023**

Vy izuje: **Lenka Pelíšková**

Legenda:

- Tepelné podzemní rozvody
- Tepelné nadzemní rozvody
- Ostatní podzemní rozvody
- Ostatní nadzemní rozvody
- Stavební objekty