

KATASTR	HODONÍN [640417]
DRUH POZEMKU	ostat.pl.
ČÍSLO PARCELY	2876/4
VZDÁLENOST ŠACHTIC	47.2

SMĚROVÉ POMĚRY

STOKA E22

M 1:250/1:100

HLOUBKA VÝKOPU


KÓTA NIVELETY POTRUBÍ

TERÉN

SROVNÁVACÍ ROVINA
STANIČENÍ V KM

STANIČENÍ V M

SKLON POTRUBÍ NA DÉLKU
DRUH POTRUBÍ
ZPŮSOB TĚŽENÍ
KAPACITA Q[l/s],v[m/s]
NAVRHOVANÝ Q[l/s],v[m/s]

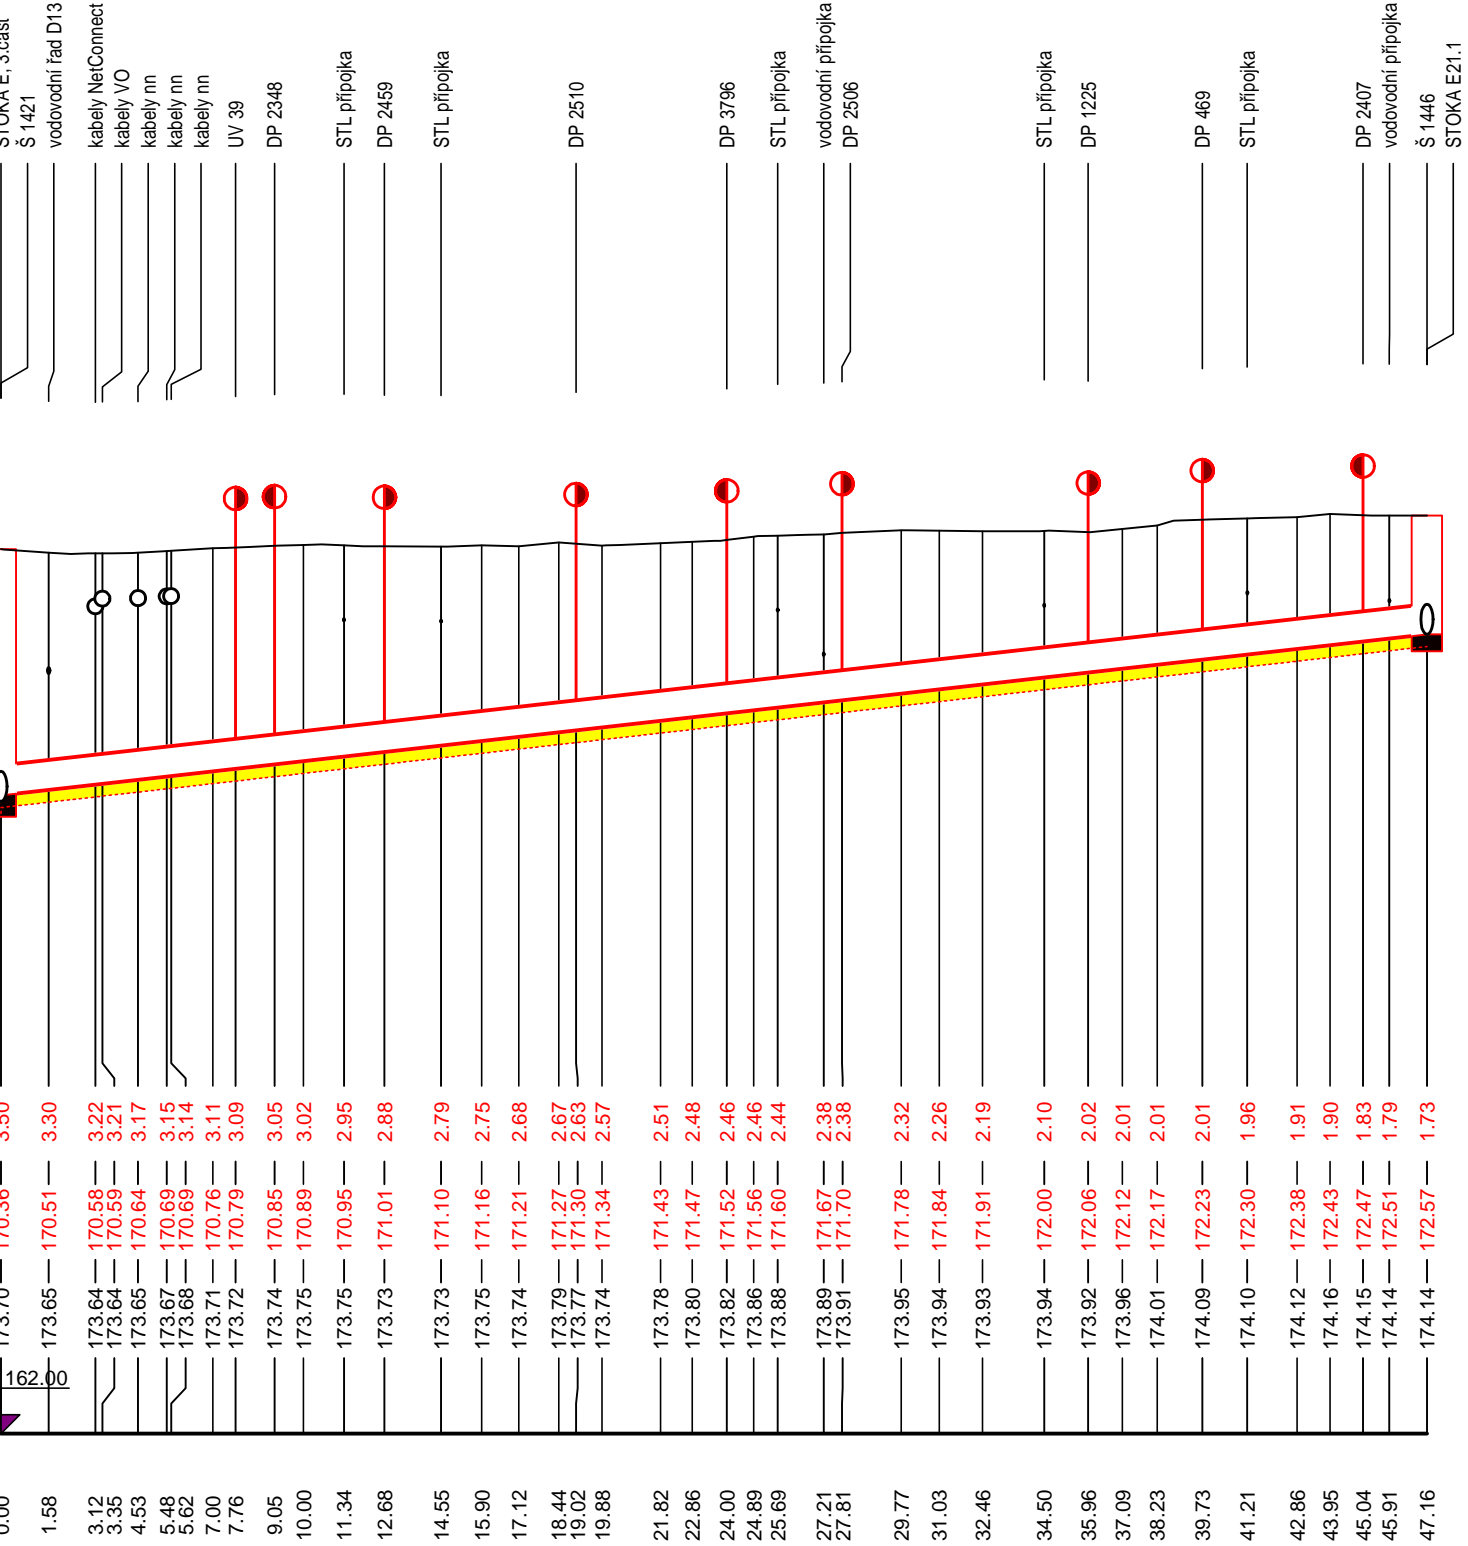

45.2‰	47.16m
PP - 400/15.4	
STROJNĚ	
634.1	5.05

Výškový systém Balt po vyrovnání, souřadnicový systém S-JTSK

Ing. KAREL VAŠTÍK, projektování vodních staveb					
ul. Lideřovská 14, 696 61 VNOROVY, Liděřovice tel. 518 328 168, mobil 603 853 613, e-mail: karel.vastik@tiscali.cz					
Vedoucí projektu		Ing.Karel Vašík	Vypracoval		Ing.Karel Vašík
Zodpovědný projektant		Ing.Karel Vašík	Kontroloval		
Investor Město Hodonín, Masarykovo náměstí 53/1,695 35 Hodonín					
Obec Hodonín		Katastr Hodonín [640417]		Okres Hodonín	
Akce	Hodonín, lokalita Mrkotálky - rekonstrukce kanalizace			Stupeň DPS	
				Datum 12/2022	
				Zakázkové číslo 56/2022	
				Měřítko 1: 250/100	
				Formát 3 xA4	
SO				Výkres č.	Paré č.
Obsah	Podélný profil stoky E22			D.1.1.17	1