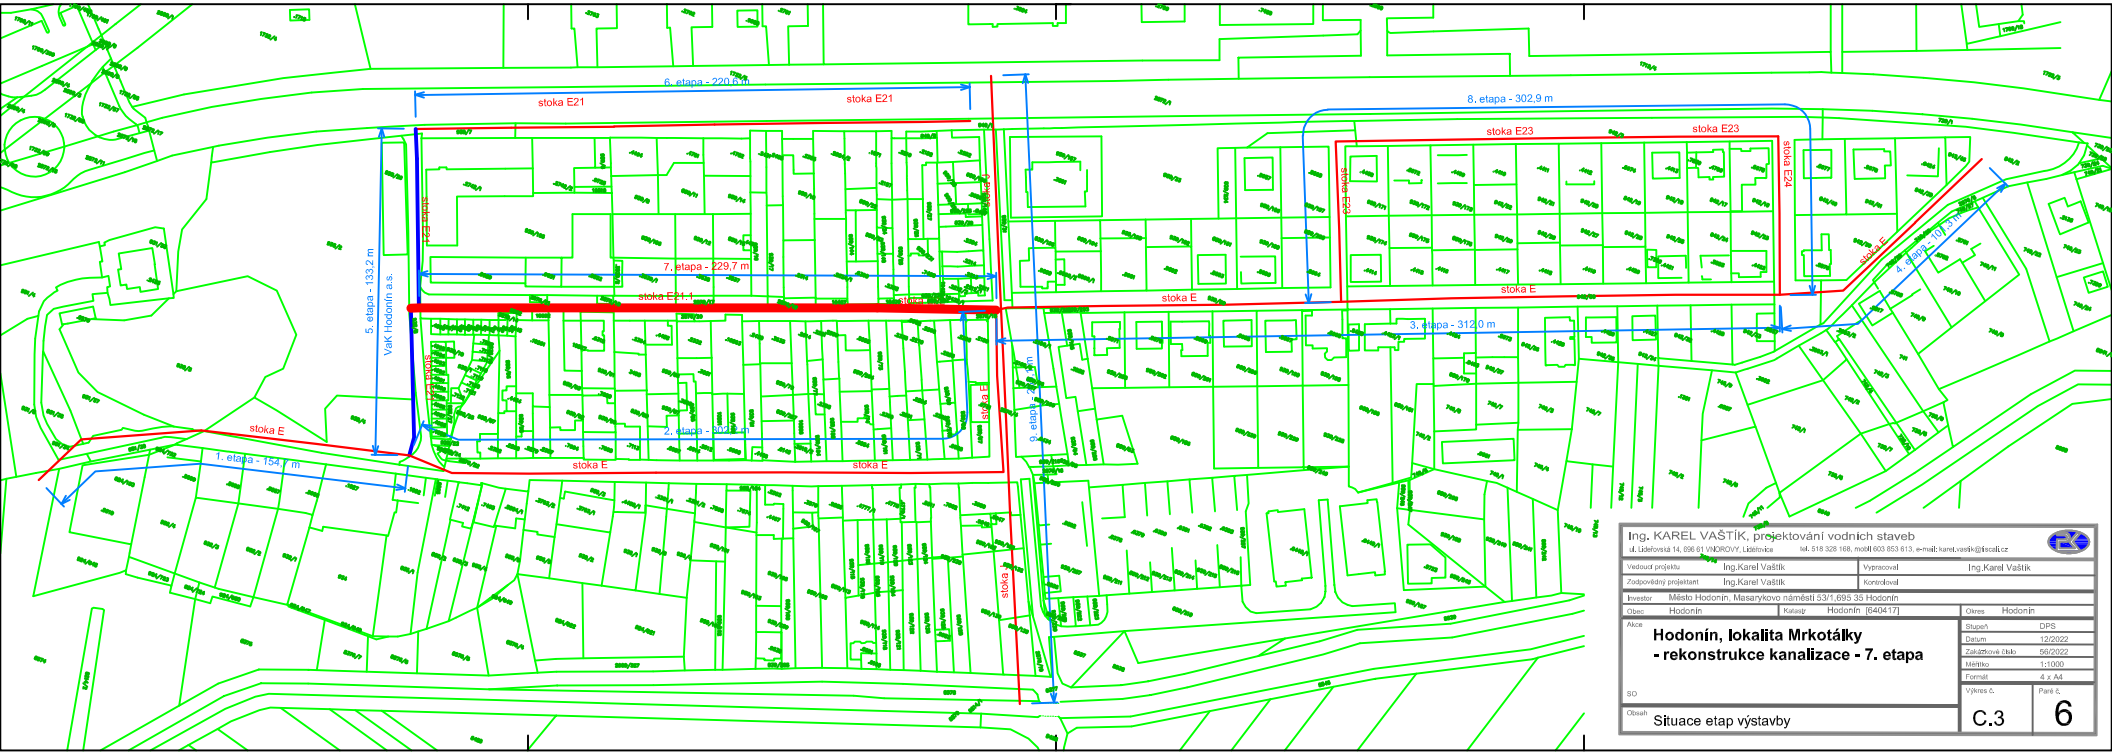

Ing. KAREL VAŠTÍK, projektování vodních staveb
ul. Lidéřovská 14, 696 61 VNOROVY, Lidéřovice tel. 518 328 168, mobil 603 853 613, e-mail: karel.vastik@seznam.cz

Vedoucí projektu	Ing.Karel Vaštík	Vypracoval	Ing.Karel Vaštík
Zodpovědný projektant	Ing.Karel Vaštík	Kontroloval	
Investor	Město Hodonín, Masarykovo náměstí 53/1,695 35 Hodonín		
Obec	Hodonín	Katastr	Hodonín [640417]
Okres	Hodonín		

Akce

Hodonín, lokalita Mrkotálky
- rekonstrukce kanalizace - 7. etapa

SO

Obsah: Situace etap výstavby

Stupeň	DPS
Datum	12/2022
Zakázkové číslo	56/2022
Měřítko	1:1000
Formát	4 x A4
Výkres č.	C.3
Paré č.	6