BUDOVA č.105/4 – 1.NP

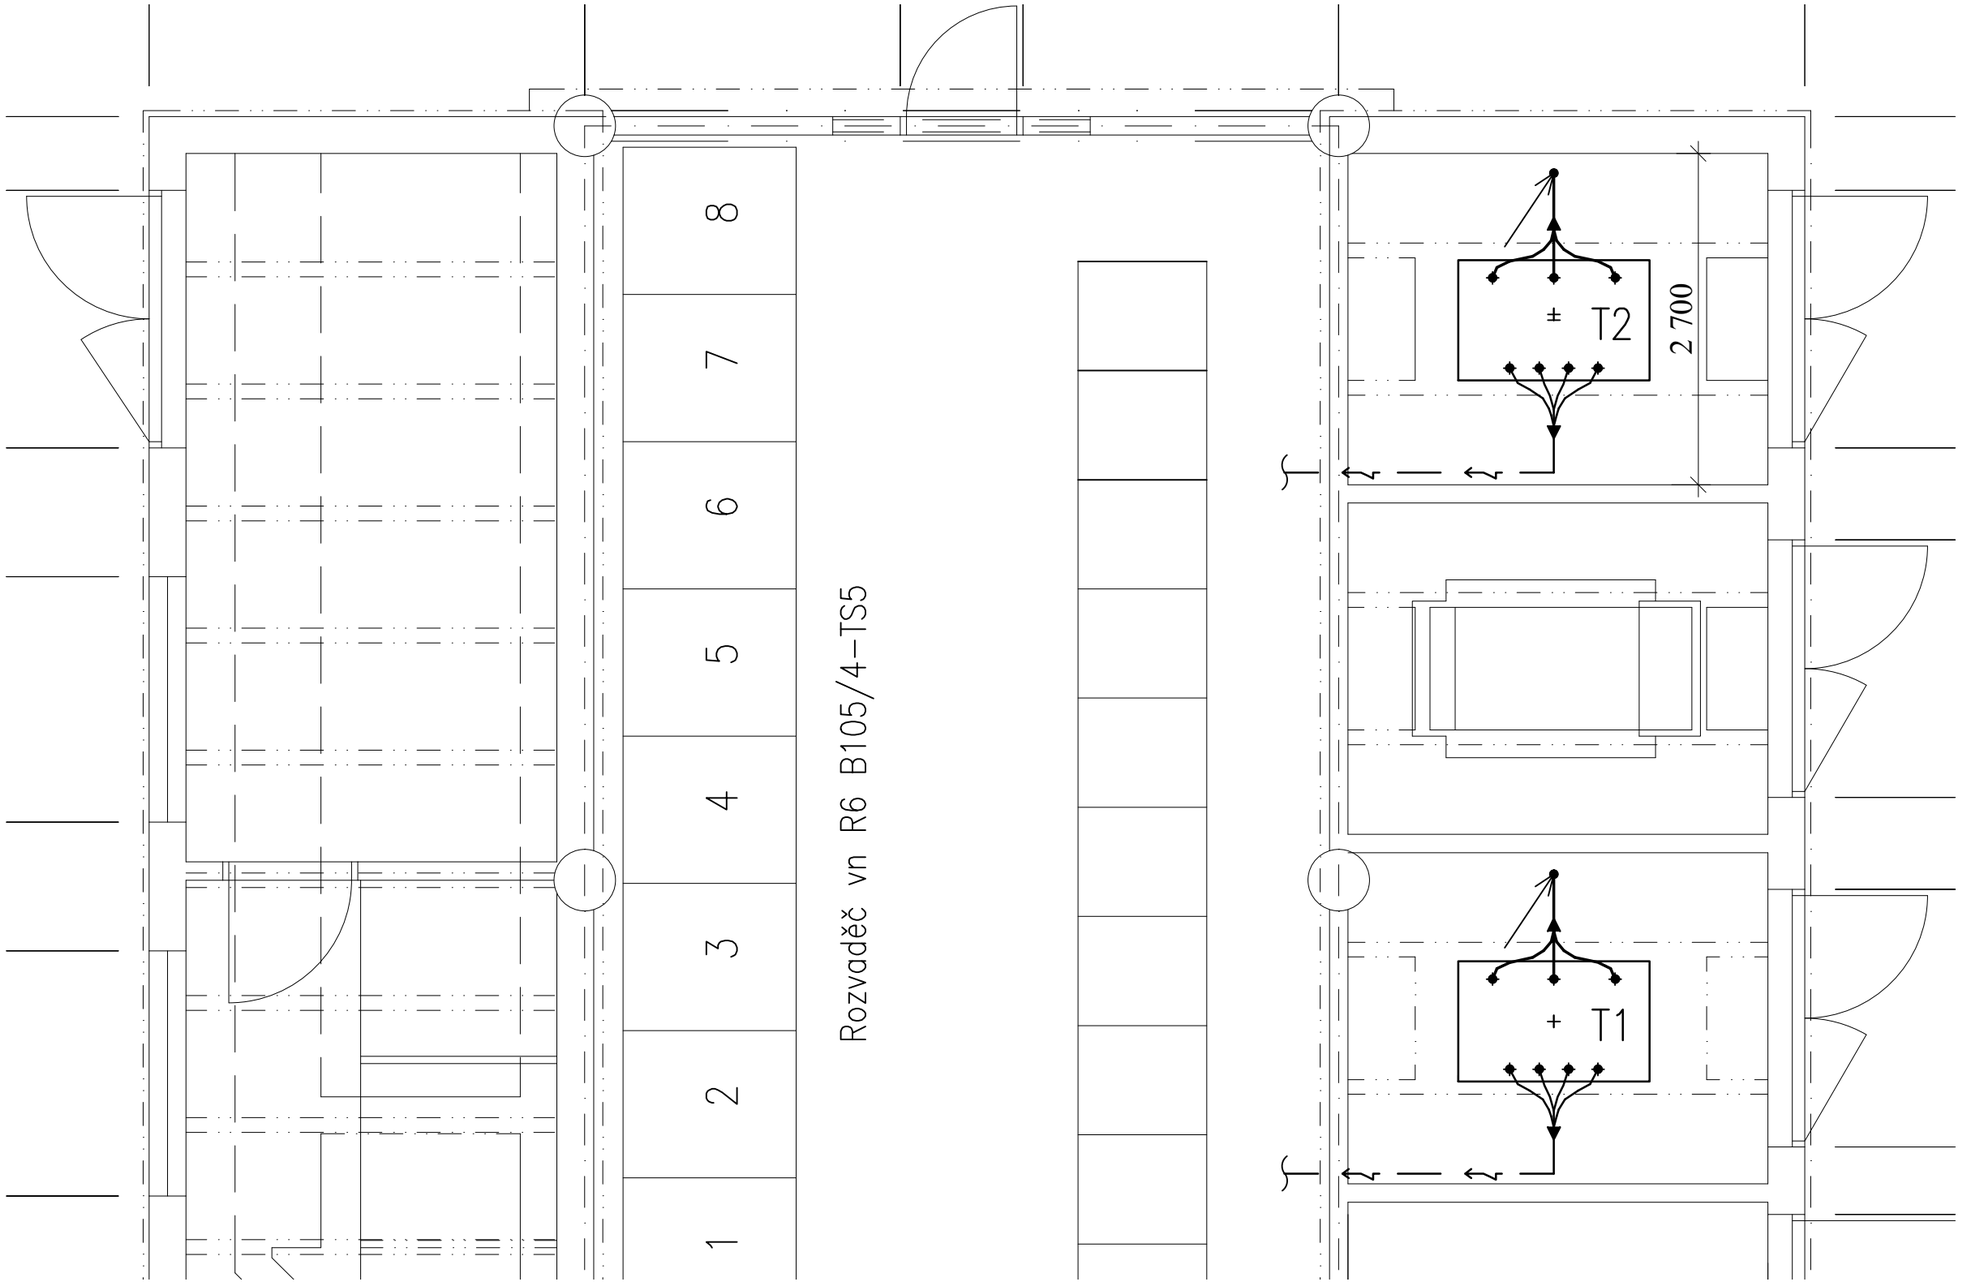

LEGENDA

T2, T4 – NOVÝ TRANSFORMÁTOR (6/0,4kV, 1000kVA)
SUCHÝ, Al–vinutí, v provedení bez skříně
PŘÍVODY vn ZDOLA, VÝVODY nn NAHOŘE

STÁVAJÍCÍ KABELY nn

PŘÍVODY KABELY vn (3x 22–AXEKVCEY 1x35/16mm2) – NOVÉ

POZNÁMMKA

1) TRAFO T1 JE NA STRANĚ vn PŘIPOJENO Z KOBKY č.5 rozvodny R6 B105/4–TS5
2) TRAFO T2 JE NA STRANĚ vn PŘIPOJENO Z KOBKY č.7 rozvodny R6 B105/4–TS5
3) STÁVAJÍCÍ KABELY vn SE VYMĚNÍ ZA NOVÉ

VNĚJŠÍ VLIVY DLE ČSN 33 2000–5–51 ed.3

EL. ZAŘÍZENÍ SE NACHÁZÍ V PROSTORU, KDE PŮSOBÍ
VNĚJŠÍ VLIVY NORMÁLNÍ DLE Tabulky ZA.1 NORMY

ROZVODNÉ SOUSTAVY:

3, 50Hz, 6kV/IT
3NPE, 50Hz, 400V/TN–C

MĚŘ: 1:50

Dokumentace pro výběr dodavatele	TRANSFORMÁTOR T1,T2 TRAFOSTANICE "TS5" – DISPOZICE			LIST Č.: LISTŮ: 2xA4			
	OBJ.Č.,PJ:	ZAK.ČÍSLO:	AKCE: ÚSPORA EL. ENERGIE V LDS – VÝMĚNA TRANSFORMÁTORŮ	ARCH.K.	P.	Č.V.	D.
	VYPRACOVAL: ING. ROKYTA	DATUM: 04/2025	STAVEBNÍK: TEPLÁRNA ZLÍN s.r.o.	TEZ	E	1149	