BUDOVA č. B66/2 – 1.NP

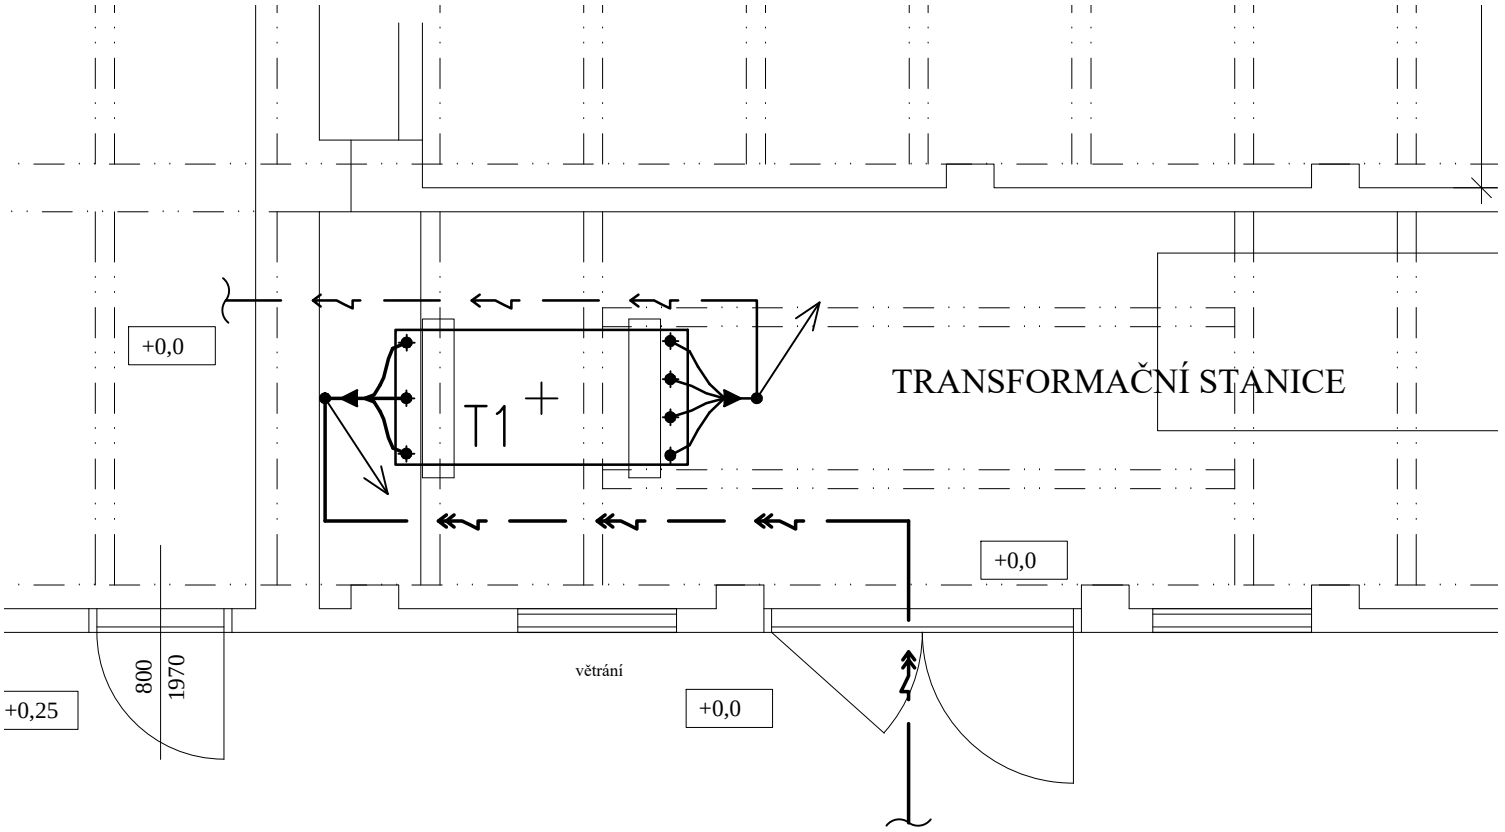

LEGENDA

T1 – NOVÝ TRANSFORMÁTOR (6/0,4kV, 1000kVA) SUCHÝ, Al–vinutí, v provedení bez skříně
PŘÍVOD vn A VÝVODY nn ZHORA

↘ PŘÍVOD vn (kabely 6–AYKCY 3x185mm2) – STÁVAJÍCÍ

↗ VÝVODY nn (kabely 2x Cu–0,1kV) – STÁVAJÍCÍ

VNĚJŠÍ VLIVY DLE ČSN 33 2000–5–51 ed.3

EL. ZAŘÍZENÍ SE NACHÁZÍ V PROSTORU, KDE PŮSOBÍ
VNĚJŠÍ VLIVY NORMÁLNÍ DLE Tabulky ZA.1 NORMY

ROZVODNÉ SOUSTAVY:

3, 50Hz, 6kV/IT
3NPE, 50Hz, 400V/TN–C

MĚŘ: 1:50

Dokumentace pro výběr dodavatele	TRANSFORMÁTOR T1 TRAFOSTANICE "B66/2" – DISPOZICE			LIST Č.: LISTŮ: 2xA4			
	OBJ.Č.,PJ:	ZAK.ČÍSLO:	AKCE: ÚSPORA EL. ENERGIE V LDS – VÝMĚNA TRANSFORMÁTORŮ	ARCH.K.	P.	Č.V.	D.
	VYPRACOVAL: ING. ROKYTA	DATUM: 04/2025	STAVEBNÍK: TEPLÁRNA ZLÍN s.r.o.	TEZ	E	1156	