


PŮDORYS

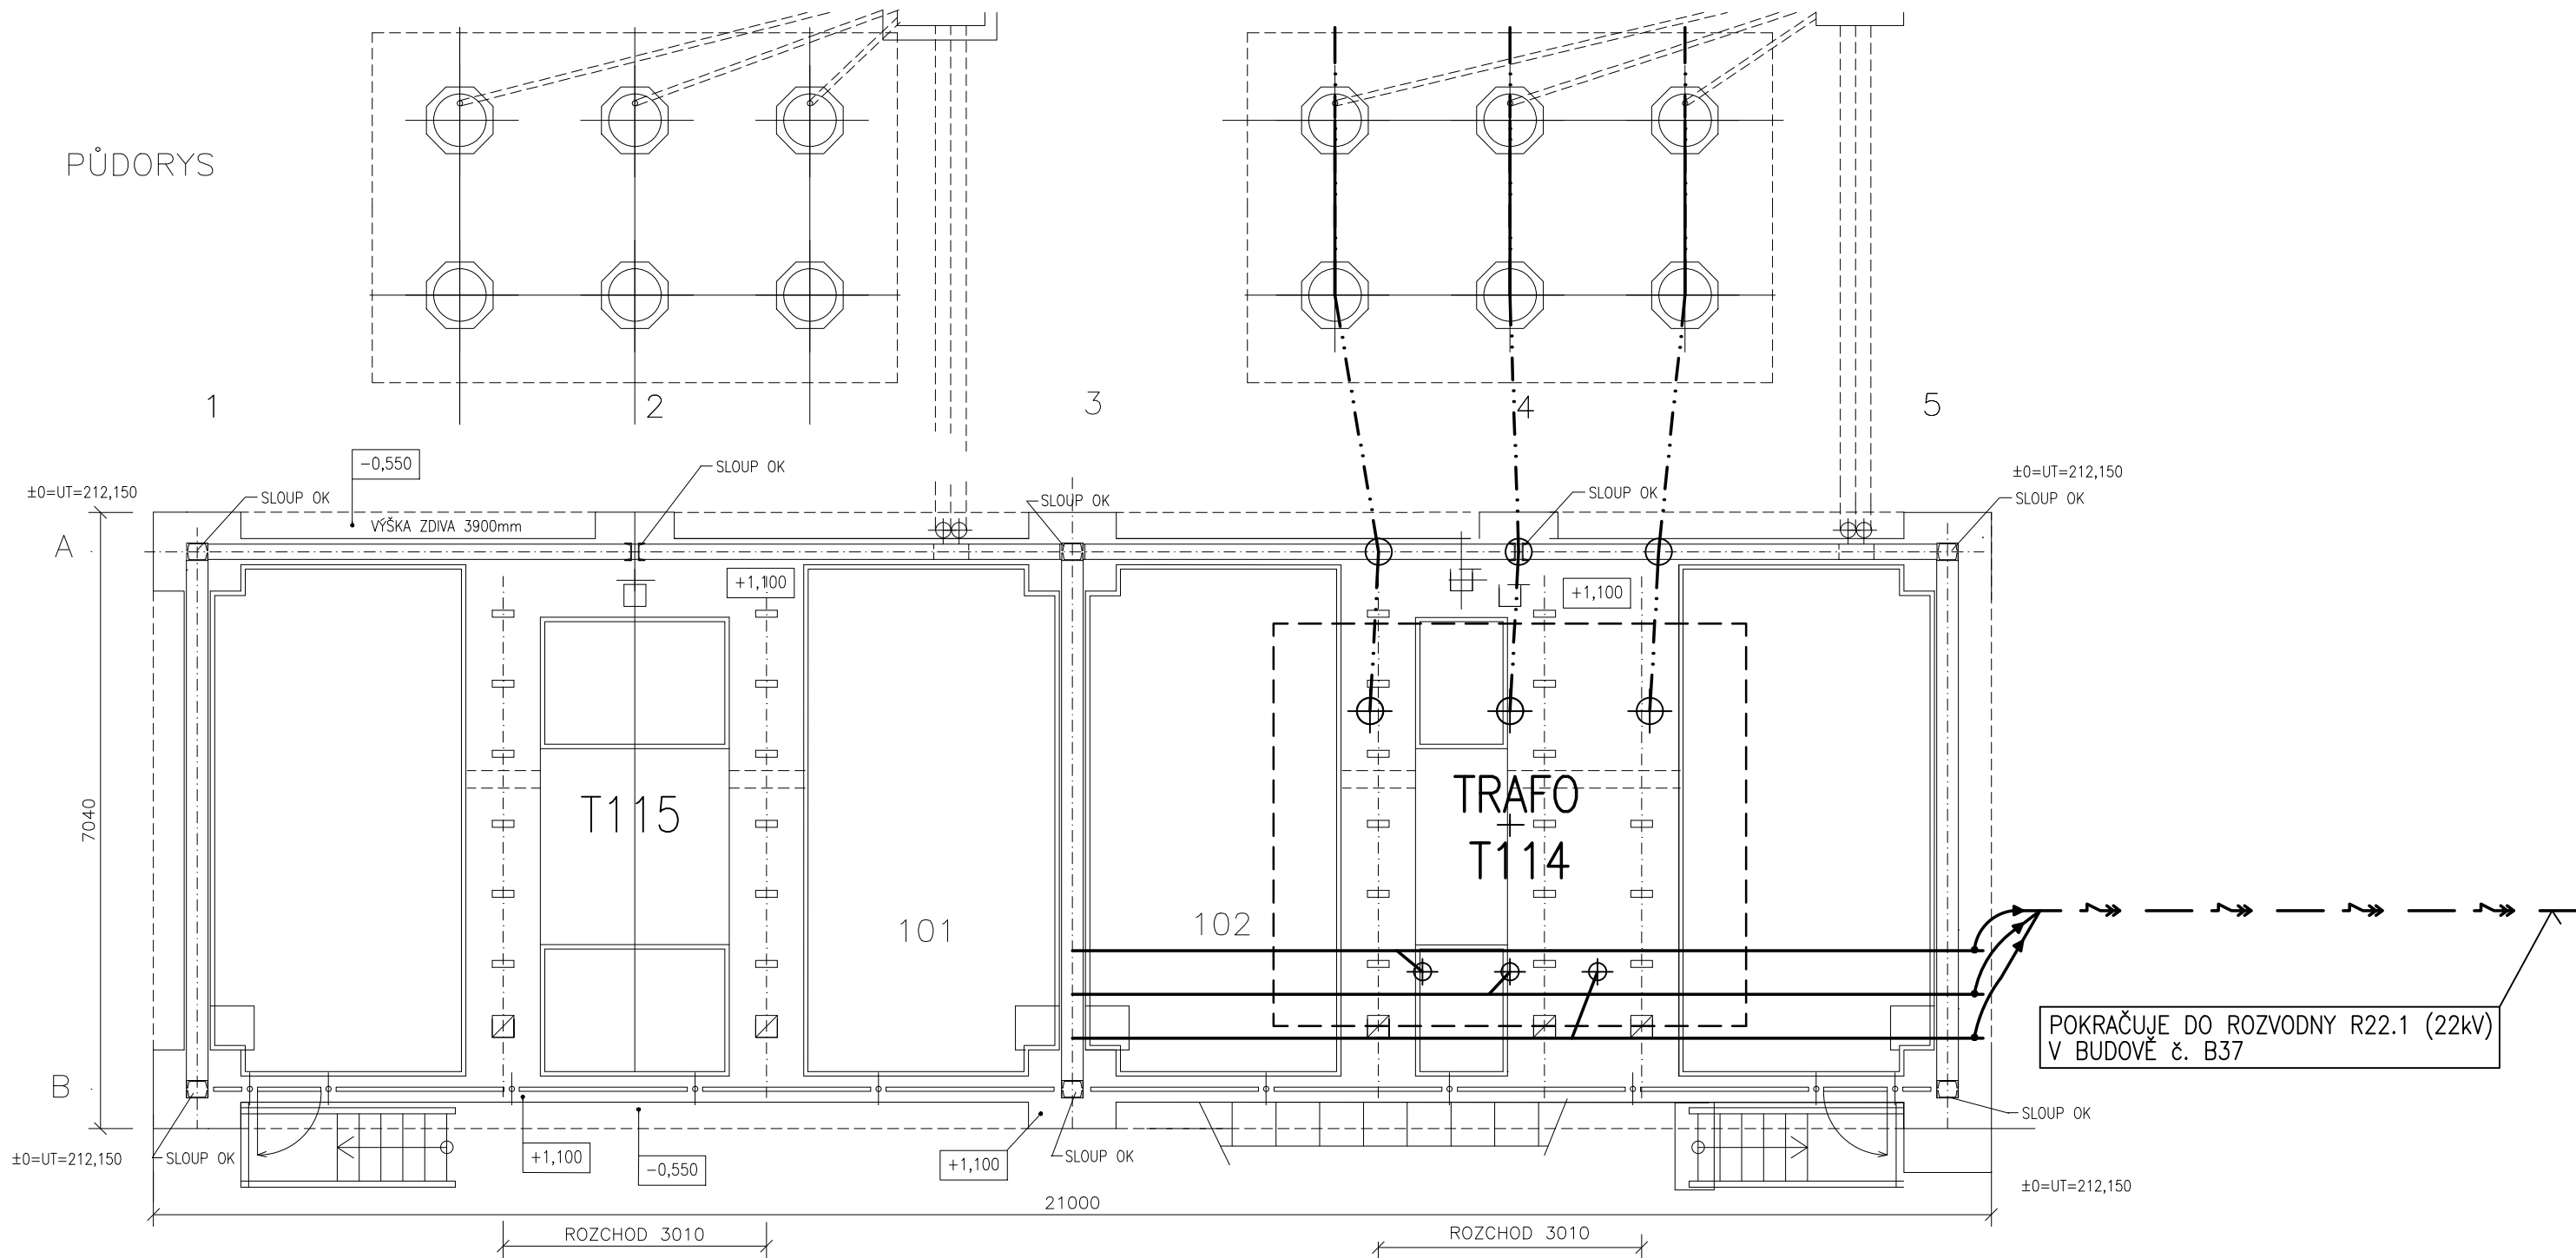

LEGENDA

T114 – NOVÉ TRAF0 110/22kV, 40MVA – NOVÉ
T115 – STÁVAJÍCÍ TRAF0 110/6kV, 40MVA – STÁVAJÍCÍ

— — — — — KABELOVÉ VEDENÍ vn (AL–22kV) – NOVÉ
— — — — — HOLÉ VEDENÍ vn (tyče/trubky) – STÁVAJÍCÍ
- - - - - VEDENÍ vvn (110kV) – STÁVAJÍCÍ

POZNÁMKA

1) STÁVAJÍCÍ TRAF0 T114 (110/6kV, 25MVA) BUDE DEMONTOVÁNO A NAHRAZENO NOVÝM 110/22kV, 40MVA

ROZVODNÉ SOUSTAVY:

3, 50Hz, 6kV/IT, 22kV/IT, 110kV/IT
3PEN, 50Hz, 400V/TN–C/TN–C

±0=UT=212,150

MĚŘ: 1:100

| | | | | | | | | |
|--|--------------------------------|-------------------|---|--|-------------------------|----|------|----|
| Dokumentace pro výběr dodavatele | TRANSFORMÁTOR T114 – DISPOZICE | | | | LIST č.: LISTŮ: 2xA4 | | | |
| | OBJ.Č.,PJ: | ZAK.ČÍSLO: | AKCE: ÚSPORA EL. ENERGIE V LDS – VÝMĚNA TRANSFORMÁTORŮ | | ARCH.K. | P. | Č.V. | D. |
| | VYPRACOVAL: ING. ROKYTA | DATUM: 04/2025 | STAVEBNÍK: TEPLÁRNA ZLÍN s.r.o. | | TEZ | E | 1145 | |