


BUDOVA č. B63 – 1.NP

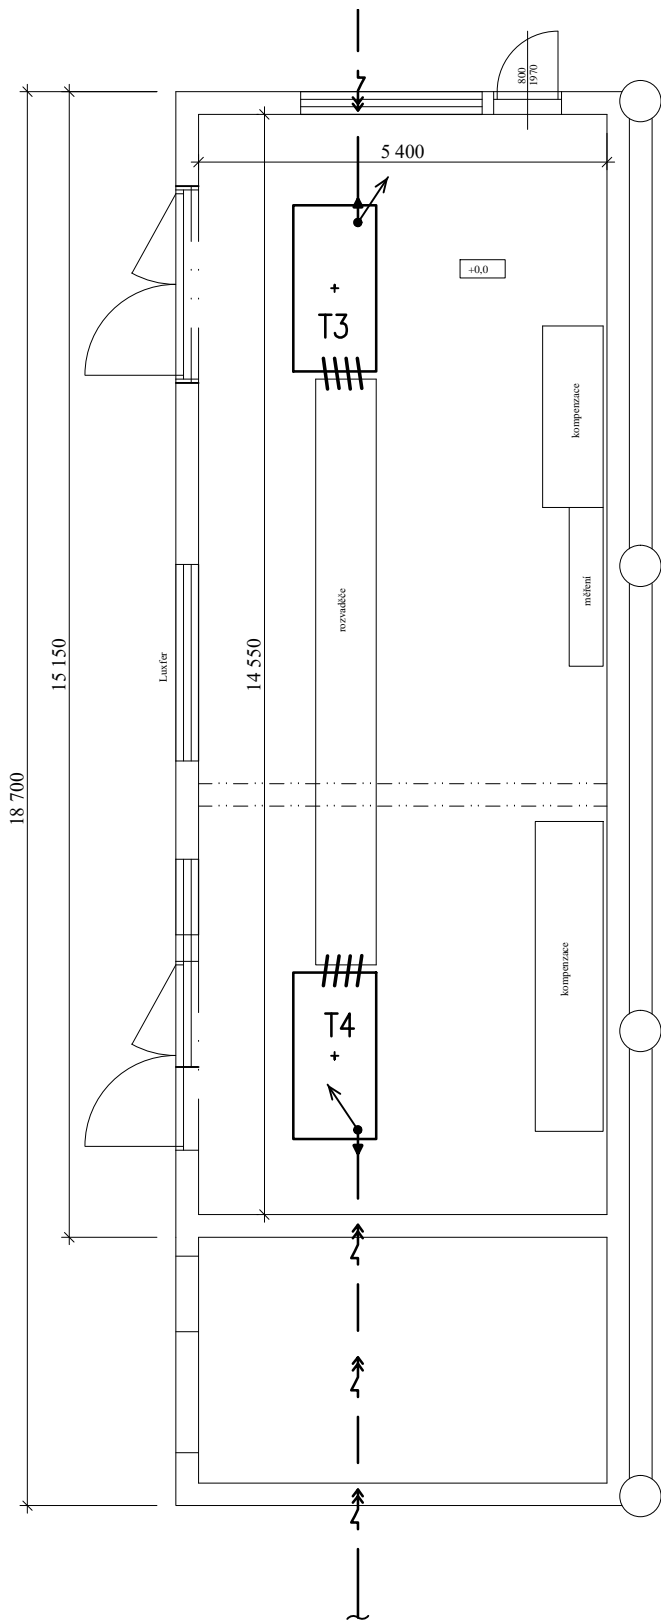

LEGENDA

- T3, T4 – NOVÝ TRANSFORMÁTOR (22/0,4kV, 1000kVA)
 SUCHÝ, Al-vinutí, v provedení ve skříní
 PŘÍVOD vn ZDOLA, VÝVODY nn DOLE Z BOKU
 PŘÍVOD vn (kabely 3x 22-AXEKCY 1x150mm²)
 STÁVAJÍCÍ (z R6 B53/2)
 VÝVOD nn (pasy AL-1kV)

ROZVODNÉ SOUSTAVY:

3, 50Hz, 6kV/IT
 3NPE, 50Hz, 400V/TN-C-S

VNĚJŠÍ VLIVY DLE ČSN 33 2000-5-51 ed.3

EL. ZAŘÍZENÍ SE NACHÁZÍ V PROSTORU, KDE PŮSOBÍ
 VNĚJŠÍ VLIVY NORMÁLNÍ DLE Tabulky ZA.1 NORMY

MĚŘ: 1:100

Dokumentace pro výběr dodavatele	TRANSFORMÁTOR T3, T4 TRAFOSTANICE "B63" – DISPOZICE				LIST č.: LISTŮ: 2xA4			
	OBJ.Č.,PJ:	ZAK.ČÍSLO:	AKCE: ÚSPORA EL. ENERGIE V LDS – VÝMĚNA TRANSFORMÁTORŮ		ARCH.K.	P.	Č.V.	D.
	VYPRACOVAL: ING. ROKYTA	DATUM: 04/2025	STAVEBNÍK: TEPLÁRNA ZLÍN s.r.o.		TEZ	E	1153	