



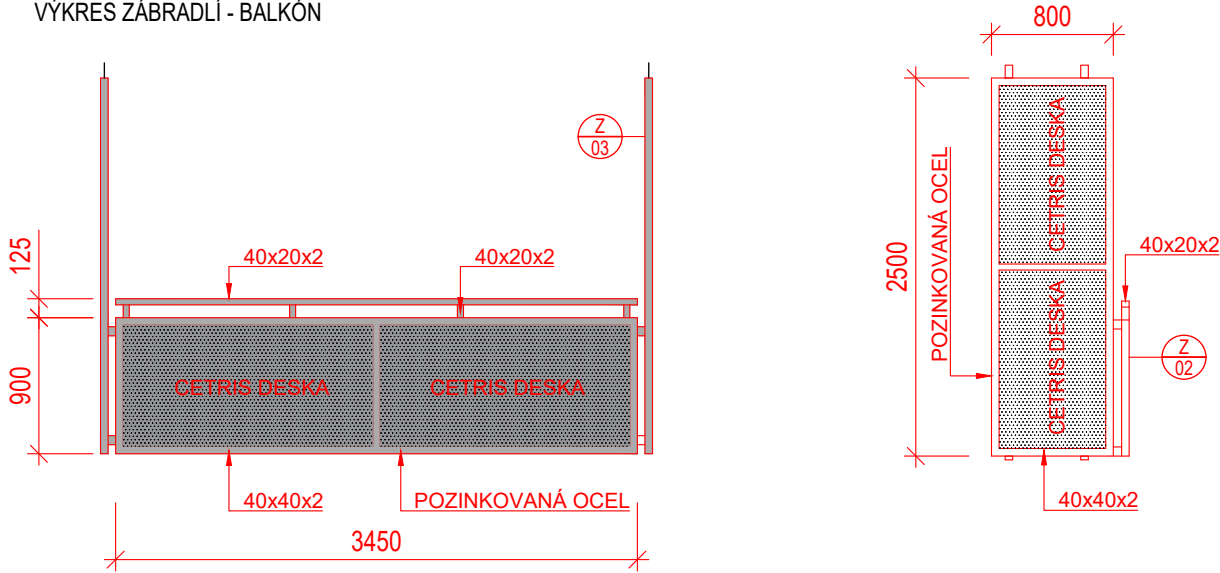

VÝKRES ZÁBRADLÍ

VÝKRES ZÁBRADLÍ - BALKÓN

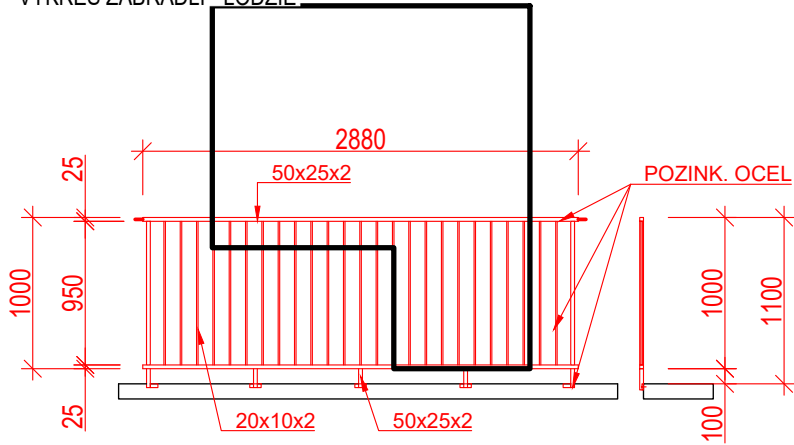

VÝKRES ZÁBRADLÍ - LODŽIE



VYPRACOVAL: Jaroslav Skalka		 Kotojedská 2588, 767 01 Kroměříž
ZODP. PROJEKTANT: Ing. Pert Kostka		
INVESTOR: Město Znojmo, Obroková 1/12, 669 22 Znojmo		
MÍSTO STAVBY: Znojmo 669 22, p.č. 3008/12		
ČÁST PD: D.1.1 Architektonicko-stavební řešení	FORMÁT: 4xA4	
NÁZEV AKCE: ZATEPLNÍ DPS VANČUROVA 17 - BUDOVA B AKTUALIZACE PD	DATUM: 03/2025	
NÁZEV VÝKRESU: BUDOVA B - VÝKRES ZÁBRADLÍ	STUPEŇ PD: DPS	
	MĚŘÍTKO: 1:25	ČÍSLO VÝKRESU: D.1.1.2.3_04