


VÝKRES KOTVENÍ BALKÓNOVÝCH DESEK


PŮDORYS

1 : 25

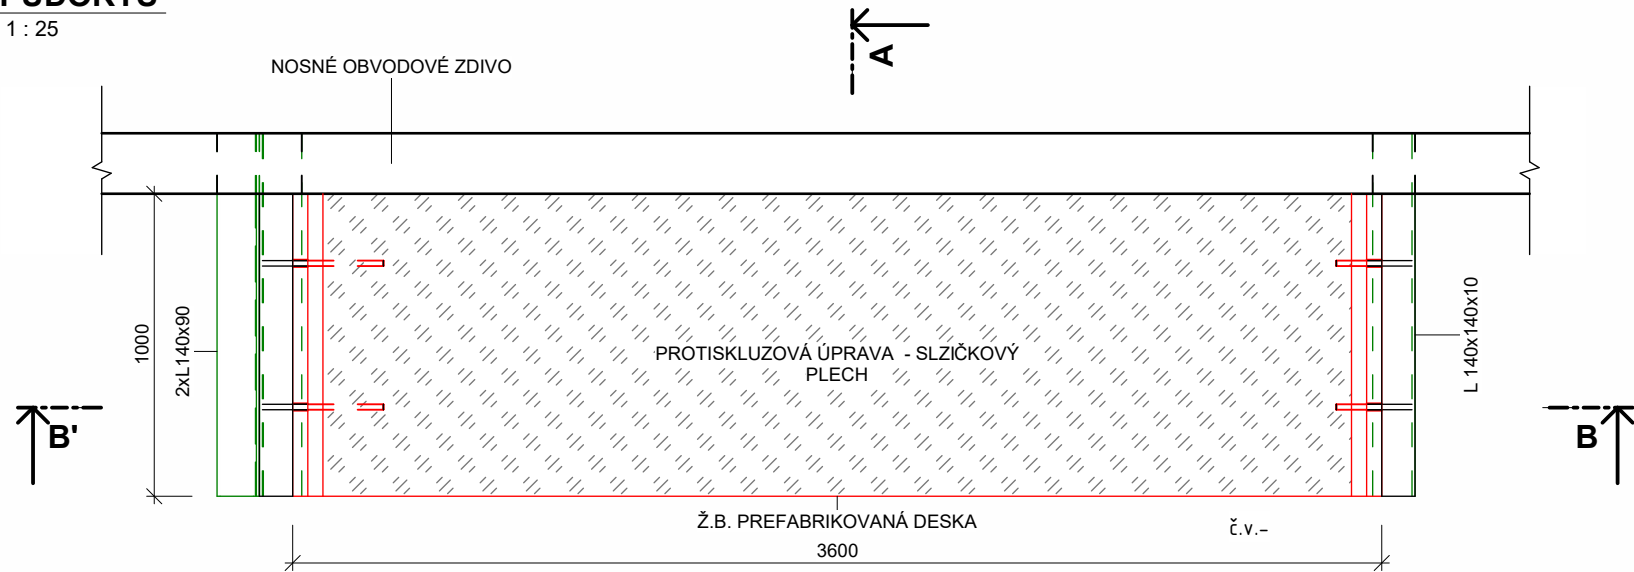


ŘEZ B-B'

1 : 25

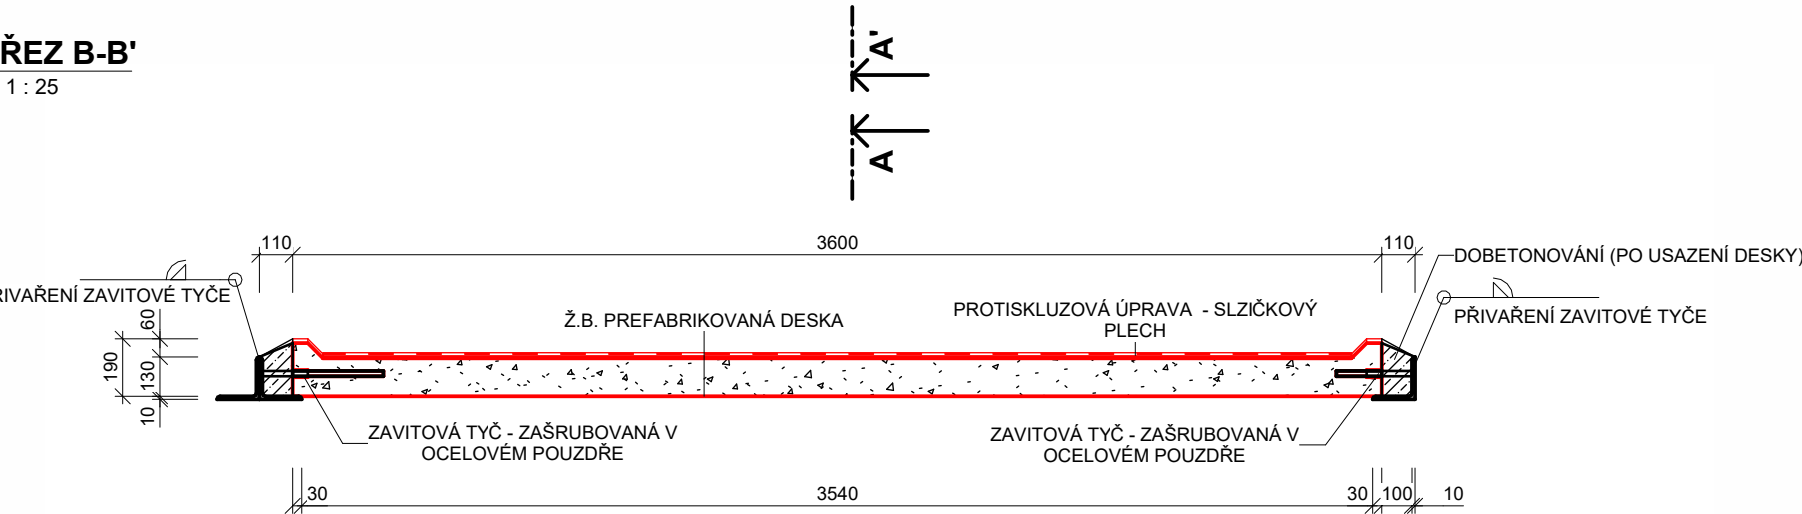


ŘEZ A-A'

1 : 25

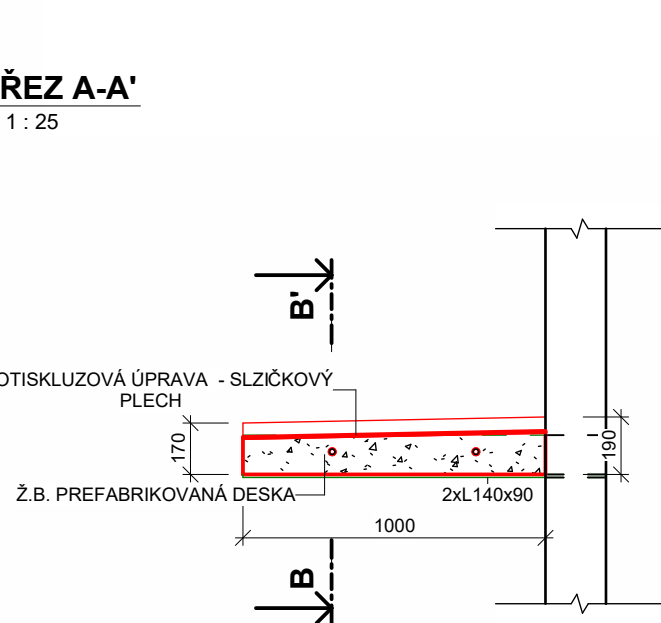

3D_VÝKRES

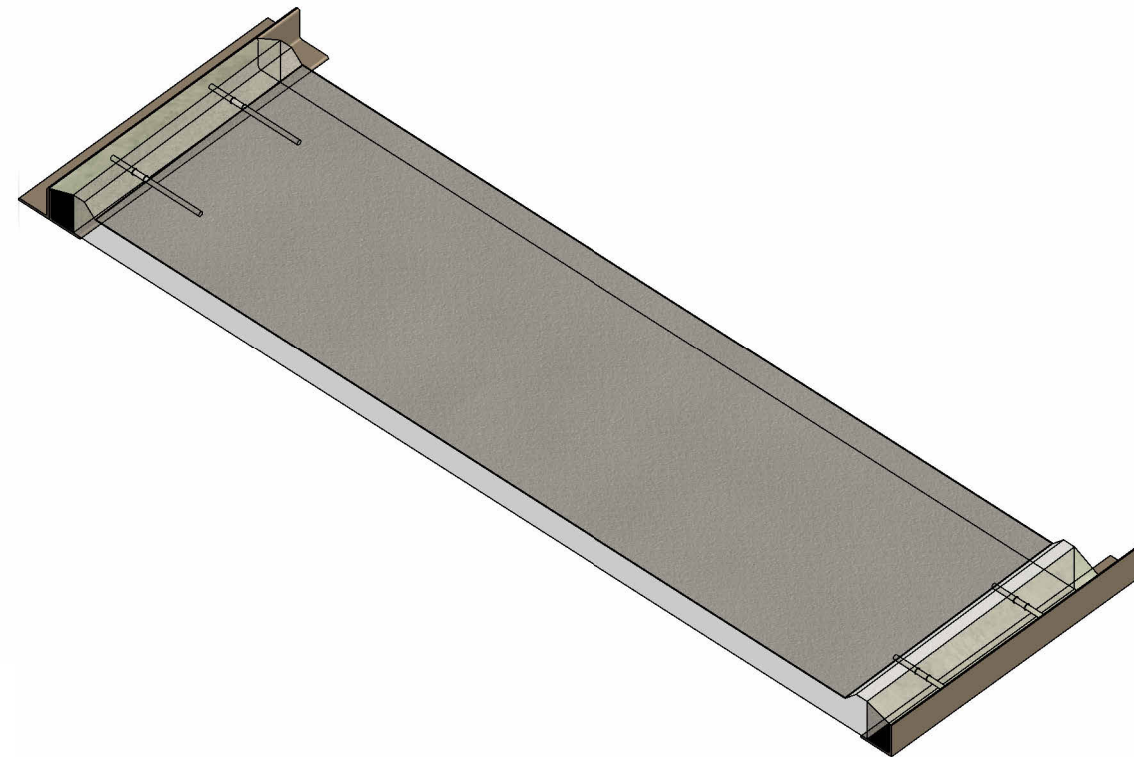

POZNÁMKA: DOKUMENTACE SLOUŽÍ POUZE PRO ÚČEL ÚZEMNÍHO A STAVEBNÍHO ŘÍZENÍ.

VYPRACOVAL:	Jaroslav Skalka	
ZODP. PROJEKTANT:	Ing. Pert Kostka	
INVESTOR:	Město Znojmo, Obroková 1/12, 669 22 Znojmo	
MÍSTO STAVBY:	Znojmo 669 22, p.č. 3008/12	
ČÁST PD:	D.1.1 Architektonicko-stavební řešení	FORMÁT: 2xA4
NÁZEV AKCE:	ZATEPLENÍ DPS VAN ČUROVA 17 - BUDOVA B	DATUM: 07/2025
	AKTUALIZACE PD	STUPĚŇ PD: DPS
NÁZEV VÝKRESU:	VÝKRES KOTVENÍ BALKÓNOVÝCH DESEK	MÉRÍTKO: 1:25
		ČÍSLO VÝKRESU: D.1.1.2.3_09