

OBSAH	LIST ČÍSLO
PŘEHLEDOVÉ SCHÉMA PŘENOSU, UMÍSTĚNÍ ROZVÁDĚČE	2
rT147, POLE č.1	3
rT147, POLE č.2, č.3, č.4	4
rT147, POLE č.5	5
rT147, POLE č.6–1.část	6
rT147, POLE č.6–2.část, č.7	7

POZNÁMKA:

NAPĚŤOVÁ SOUSTAVA: 3PEN~50Hz, 400V/TN–C

OCHRANA PŘED ÚRAZEM EL.PROUDEM DLE ČSN 33 2000–4–41 ed.3:

OCHRANA ZÁKLADNÍ – ZÁKLADNÍ IZOLACE ŽIVÝCH ČÁSTÍ (PŘÍLOHA A), ZÁBRANY NEBO KRYTY (PŘÍLOHA B)

OCHRANA PŘI PORUŠE – AUTOMATICKÝM ODPOJENÍM OD ZDROJE (čl. 411.4)–OCHRANA V SÍTÍCH TN

ROZVÁDĚČ rT147 JE SKŘÍŇOVÝ ROZVÁDĚČ TVOŘENÝ:

POLE č.1 – ŠÍŘKA 800mm, HLOUBKA 800mm, VÝŠKA 2100mm

POLE č.2 ÷ č.7 – ŠÍŘKA 800mm, HLOUBKA 600mm, VÝŠKA 2100mm

KRYTÍ: min. IP40/20


TYP:

PŘÍVOD PŘÍPOJNICOVÝM SYSTÉMEM 2500A PODLAHOU, VÝVODY VRCHEM SKŘÍNÍ

"DOKUMENTACE JE DUŠEVNÍM MAJETKEM FIRMY HUTNÍ PROJEKT Frýdek-Místek a.s. A NESMÍ BÝT POUŽITA BEZ JEJÍHO VĚDOMÍ."

a)				
OZN.	ZMĚNA	DATUM	PROVEDL	KONTROLA
VYPRACOVAL	ING. JAROSLAV RICHTÁR	<i>Richtár</i>		
PROJEKTANT	ING. JAROSLAV RICHTÁR	<i>Richtár</i>		
SCHVÁLIL	ING. JAROSLAV RICHTÁR	<i>Richtár</i>		
KONTROLOVAL	IVETA KUŘAVOVÁ	<i>Kučerová</i>		
INVESTOR	AL INVEST Břidličná, a.s.			
MÍSTO STAVBY	AL INVEST BŘIDLIČNÁ			
STAVBA	ALFAGEN			
PŘÍPOJKA VN, TRANSFORMOVNY A ROZVODNY				
ROZVÁDĚČ RT147				

PŘEHLEDOVÉ SCHÉMA PŘENOSU

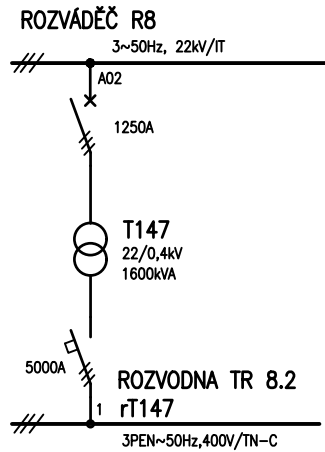


$ k'' = 60 \text{ kA}$	$P_i = \text{ kW}$
$i_p = 94 \text{ kA}$	$P_p = \text{ kW}$

UMÍSTĚNÍ ROZVÁDEČE

M. 1:100

ROZVODNA TR 8.2 (2.np)

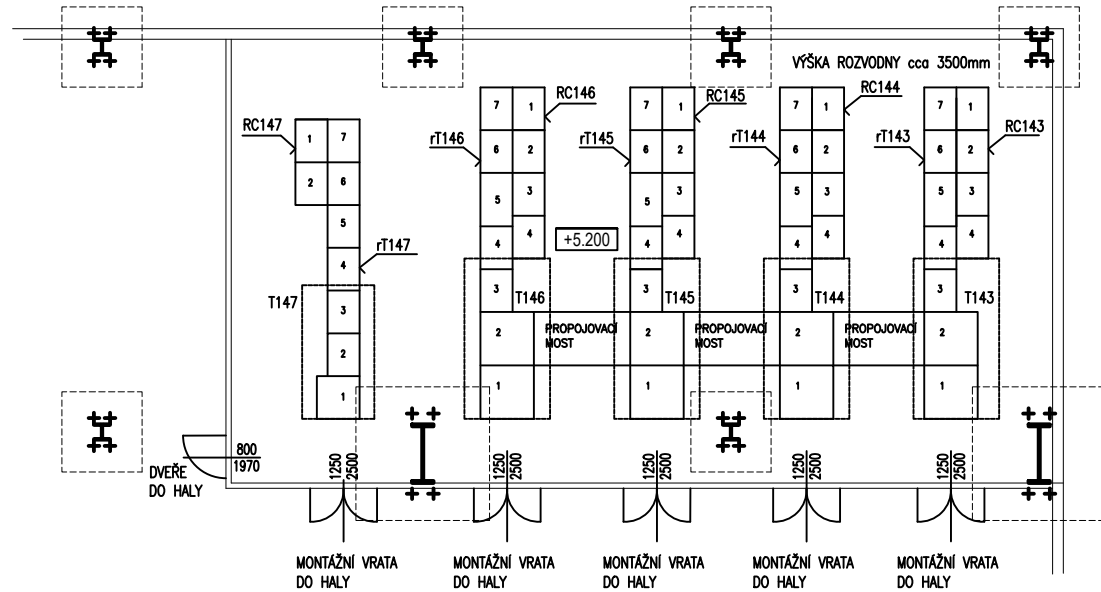


NÁZEV
OBVODOVÉ SCHÉMA HLAVNÍCH OBVODŮ
PŘEHLEDOVÉ SCHÉMA PŘENOSU
UMÍSTĚNÍ ROZVÁDEČE rT147

HUTNÍ
PROJEKT
FRÝDEK-MÍSTEK

ARCHIVNÍ ČÍSLO
HP4-4-102346

LISTŮ 7 LIST 2

ROZVÁDEČ rT147 POLE č.1

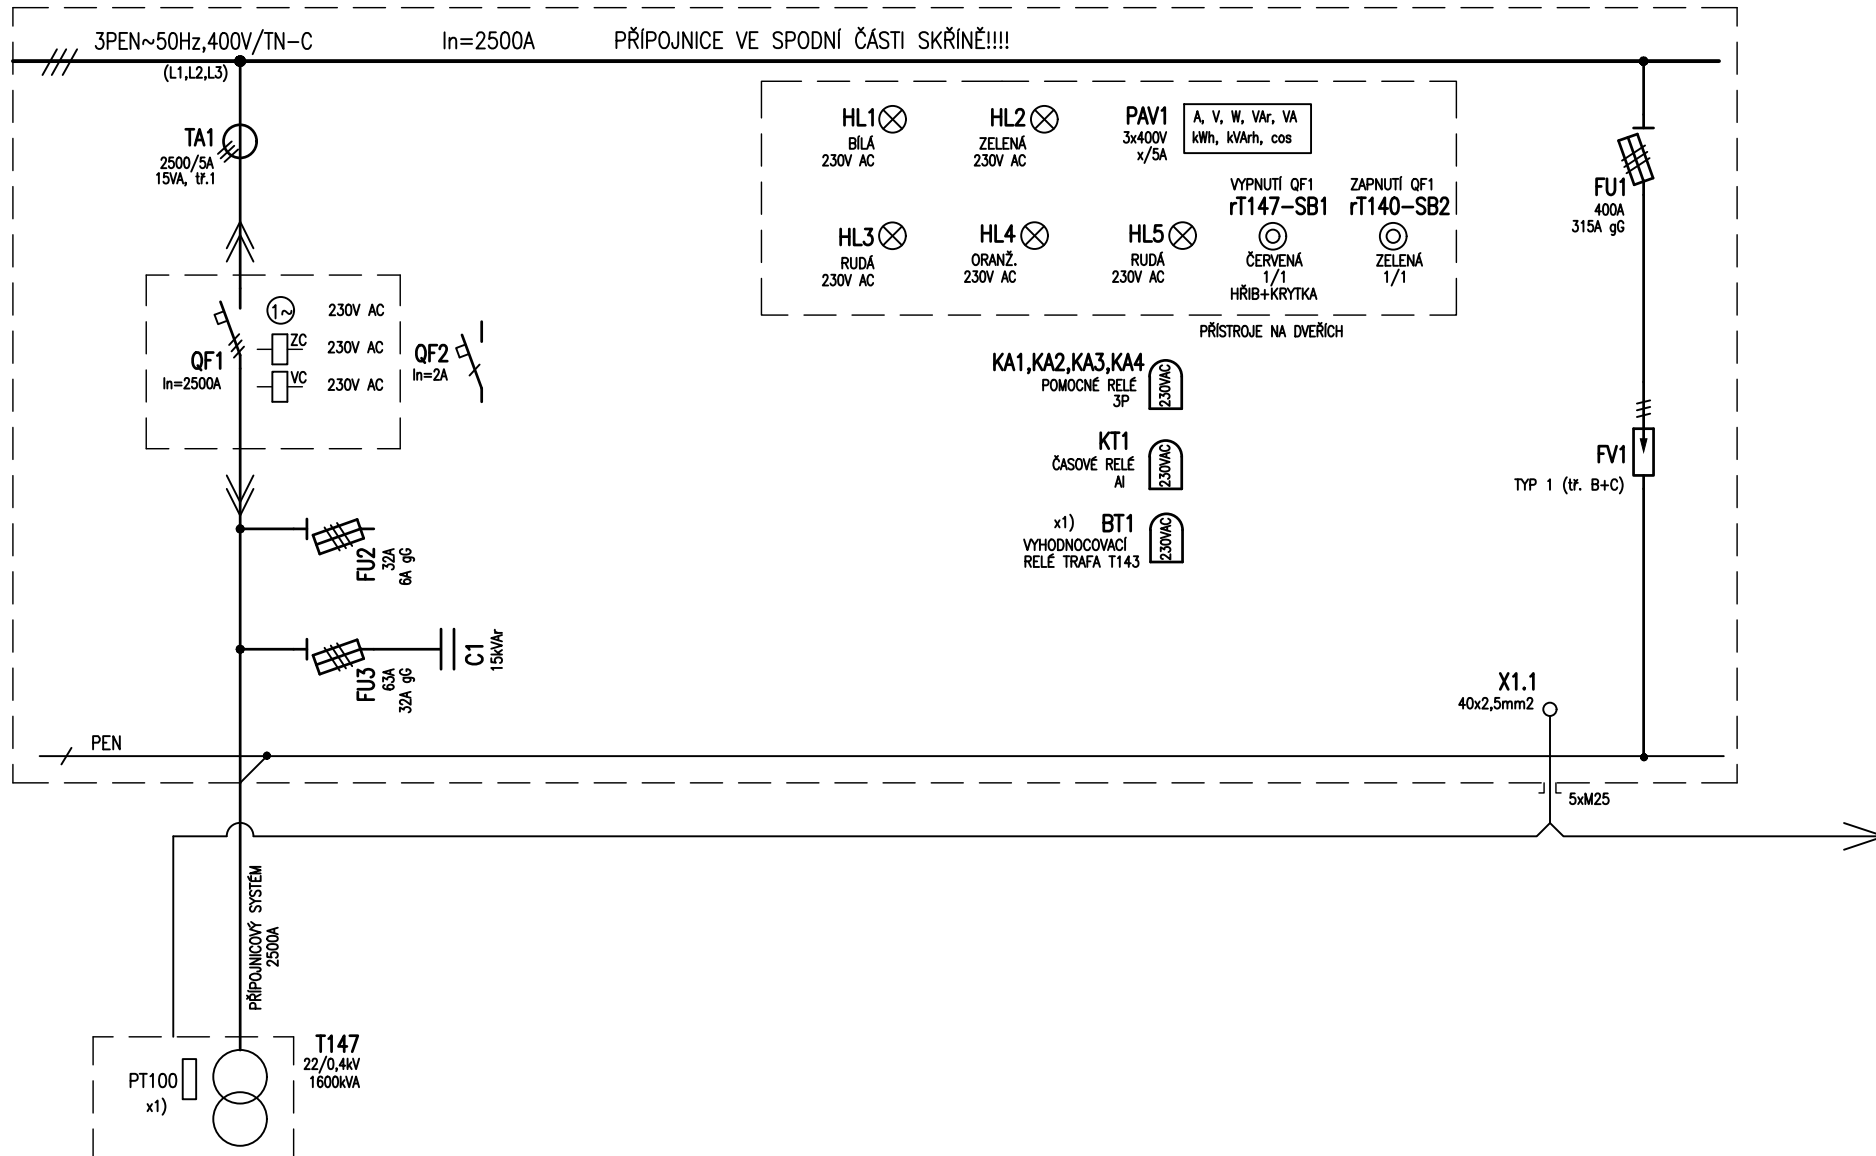


x1) .. VYHODNOCOVACÍ ZAŘÍZENÍ SOUČÁST DODÁVKY TRANSFORMÁTORU

NÁZEV OBVODOVÉ SCHÉMA HLAVNÍCH OBVODŮ		<div> <div>HUTNÍ</div> <div>PROJEKT</div> <div>FRÝDEK-MÍSTEK</div> </div>	
ROZVÁDEČ rT147 POLE č.1		ARCHIVNÍ ČÍSLO HP4-4-102346	
		LISTŮ 7	LIST 3

ROZVÁDEČ rT147
POLE č.2

/// 3PEN~50Hz,400V/TN-C In=2500A PŘÍPOJNICE VE SPODNÍ ČÁSTI SKŘÍNĚ!!!!

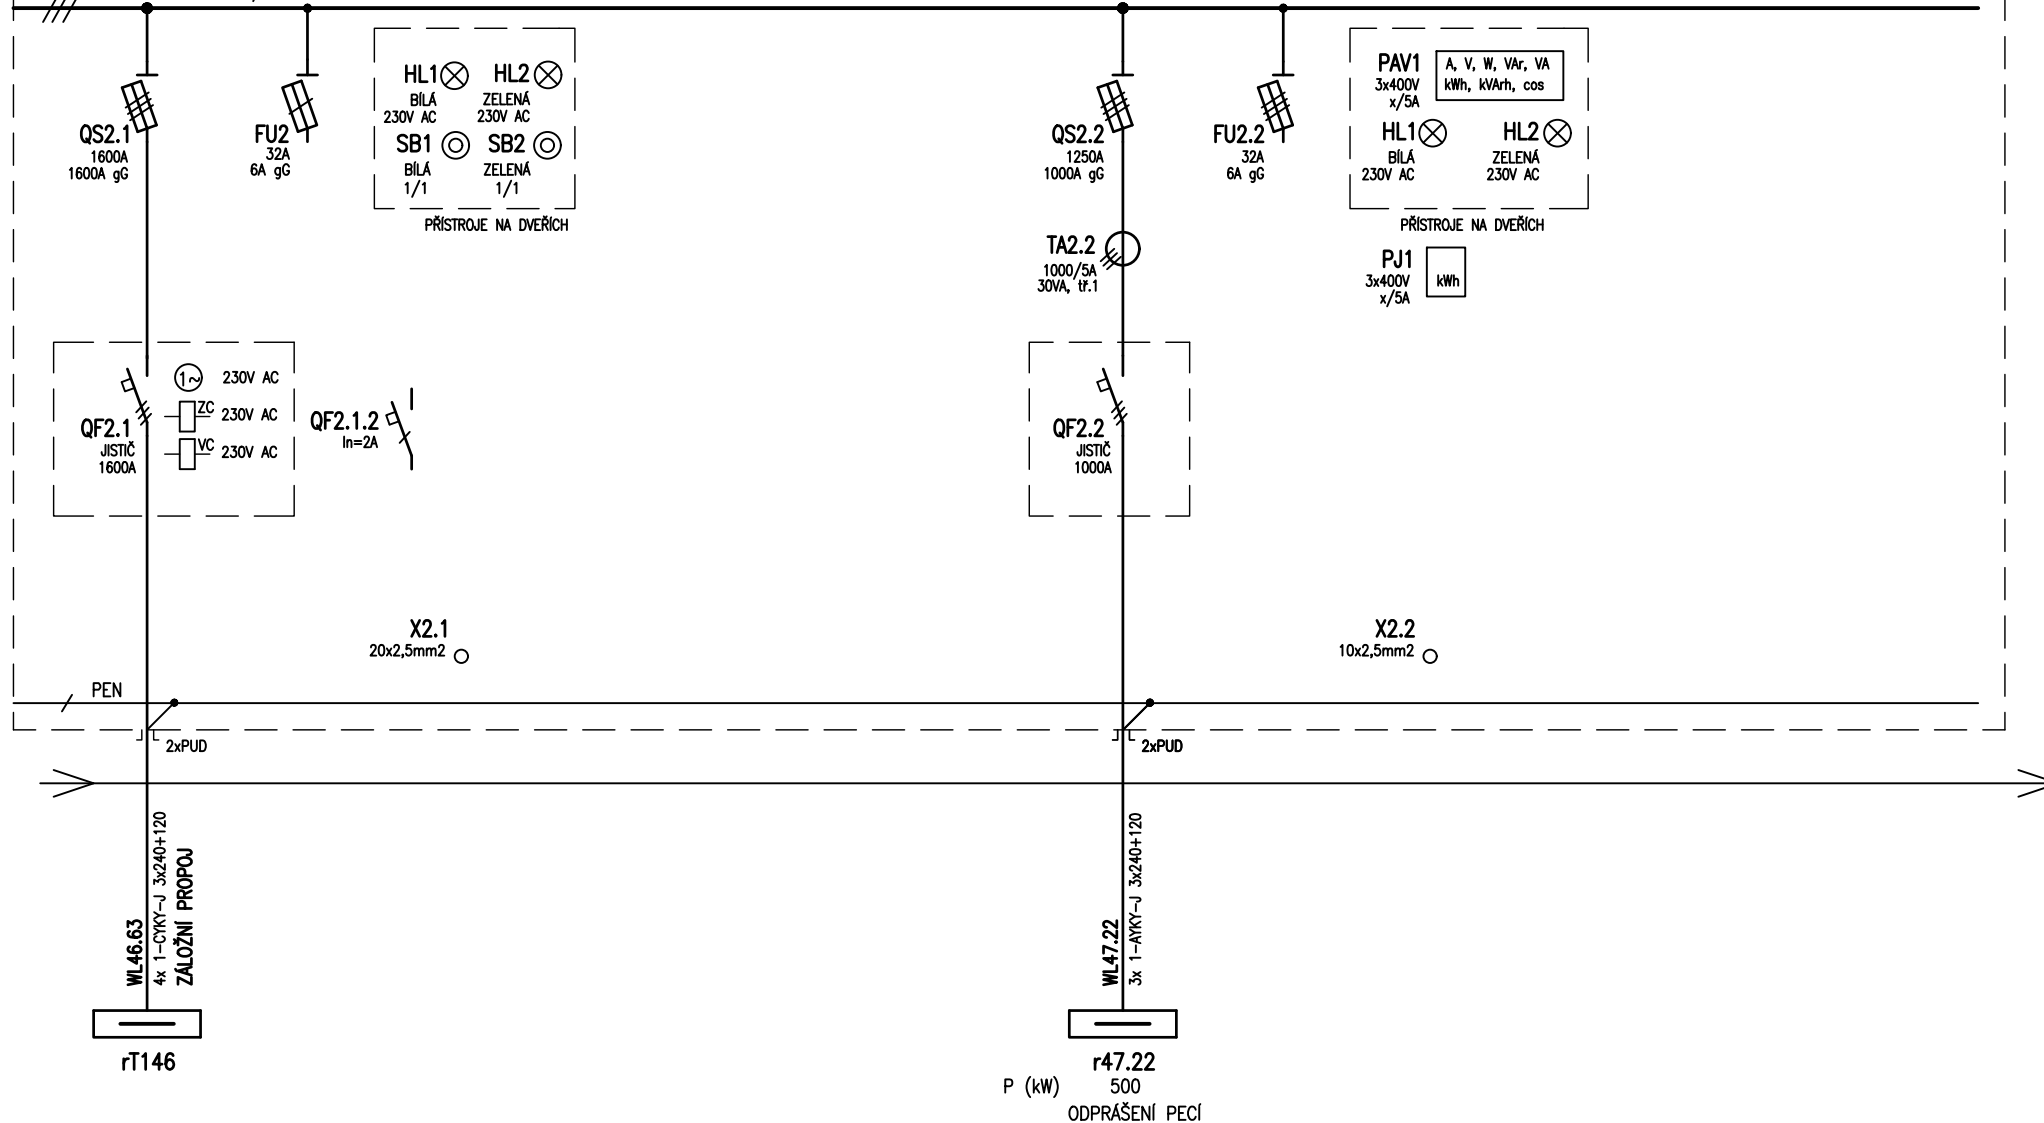

NÁZEV
OBVODOVÉ SCHÉMA HLAVNÍCH OBVODŮ


ROZVÁDEČ rT147
POLE č.2

HUTNÍ PROJEKT

ARCHIVNÍ ČÍSLO
HP4-4-102346

LISTÜ	7	LIST	4
-------	---	------	---


ROZVÁDEČ rT147
POLE č.3

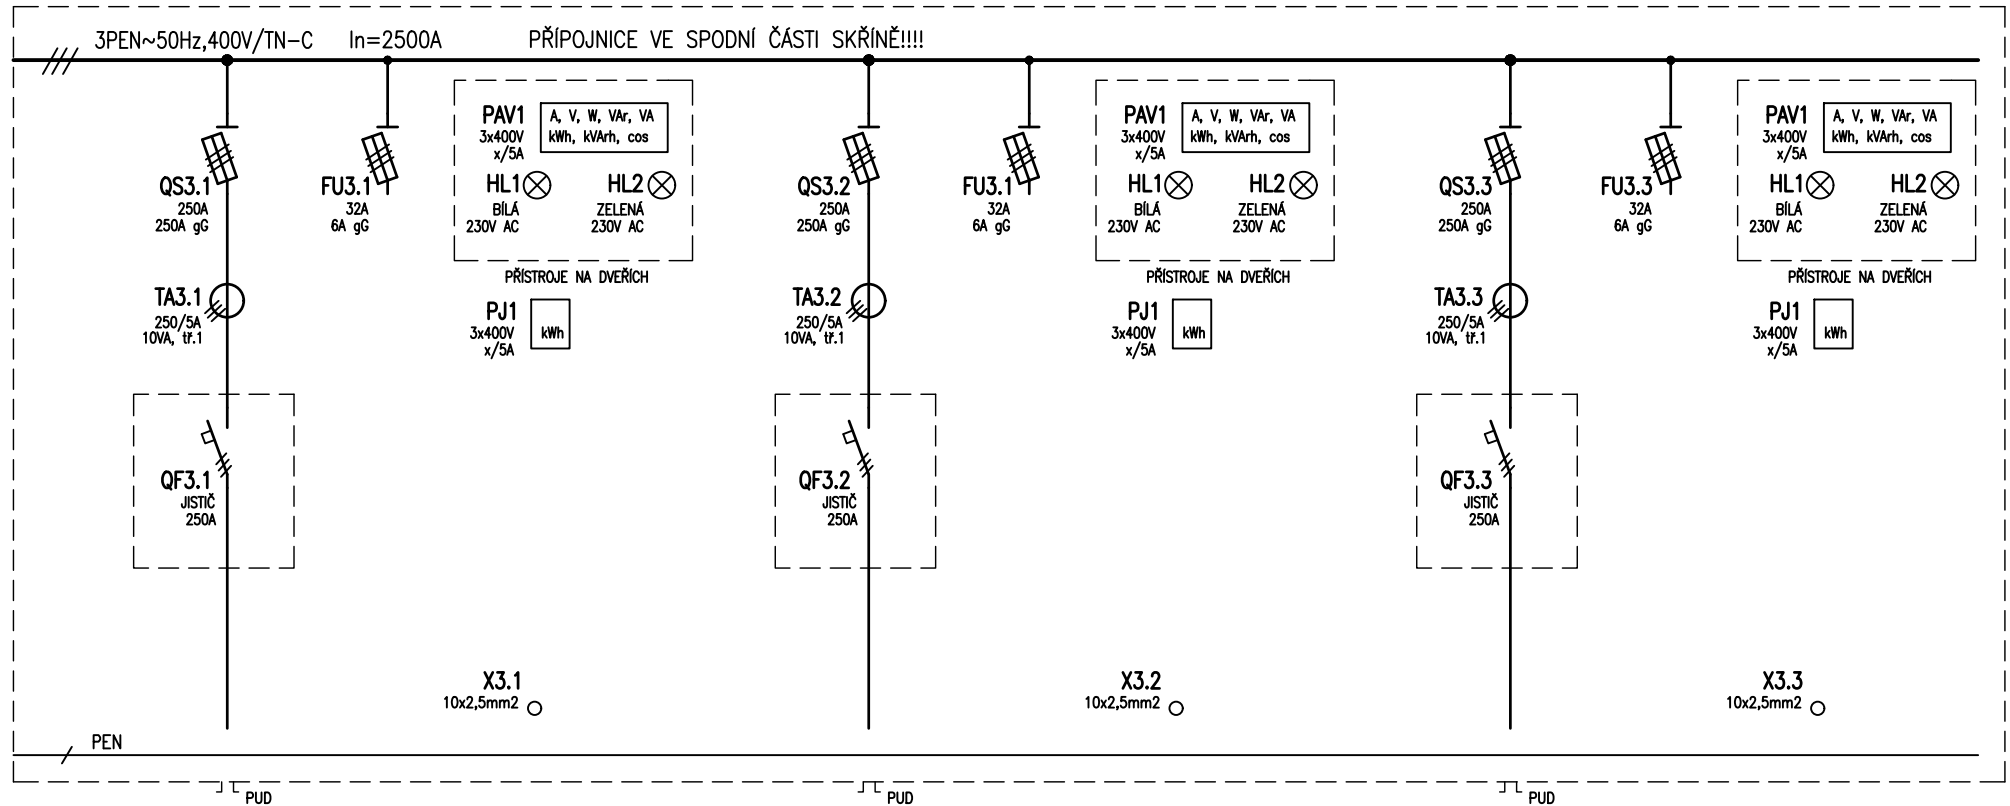

NÁZEV OBVODOVÉ SCHÉMA HLAVNÍCH OBVODŮ ROZVÁDEČ rT147 POLE č.3	HUTNÍ PROJEKT PRŮDEK-MÍSTEK	
	ARCHIVNÍ ČÍSLO HP4-4-102346	
	LISTŮ	7
	LIST	5

ROZVÁDĚČ rT147
POLE č.4

ROZVÁDĚČ rT147
POLE č.5–1.část

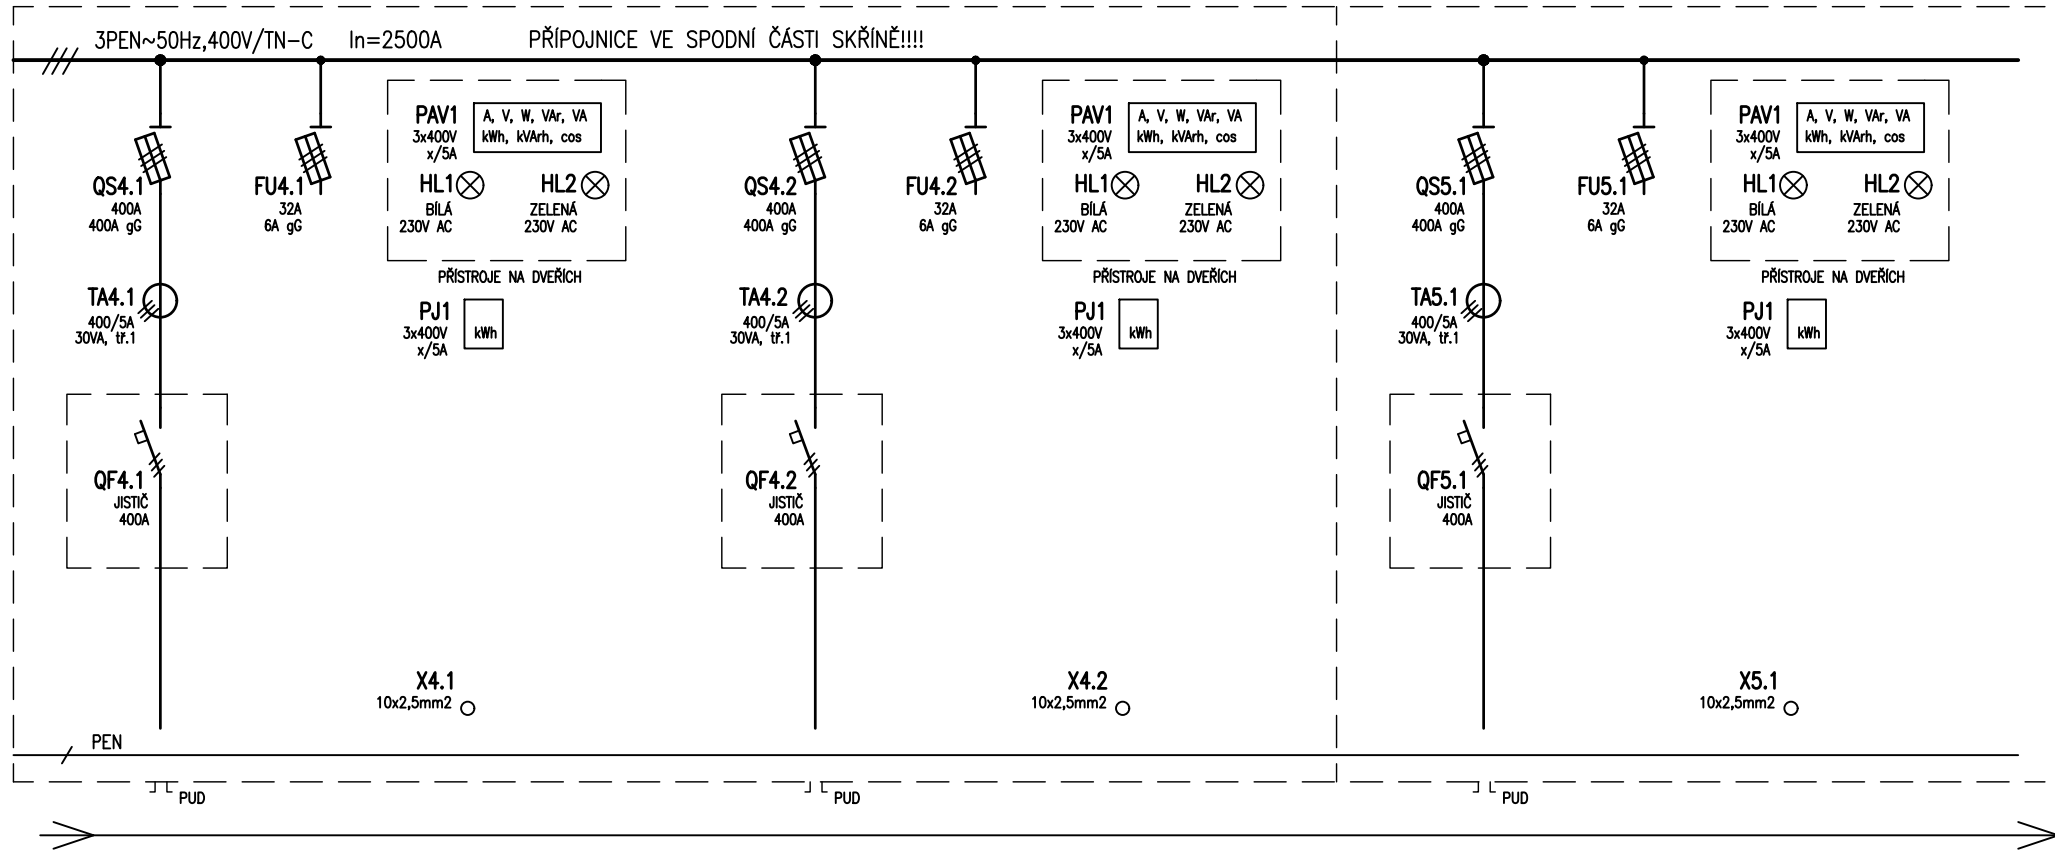


NÁZEV OBVODOVÉ SCHÉMA HLAVNÍCH OBVODŮ ROZVÁDĚČ rT147 POLE č.4, POLE č.5–1.část	HUTNÍ PROJEKT FRÝDEK-MÍSTEK	
	ARCHIVNÍ ČÍSLO HP4–4–102346	
	LISTŮ	7
	LIST	6

ROZVÁDEČ rT147
POLE č.5-2.část

ROZVÁDEČ rT147
POLE č.6

ROZVÁDEČ rT147
POLE č.7

ROZVÁDEČ RC147
POLE č.1÷č.2

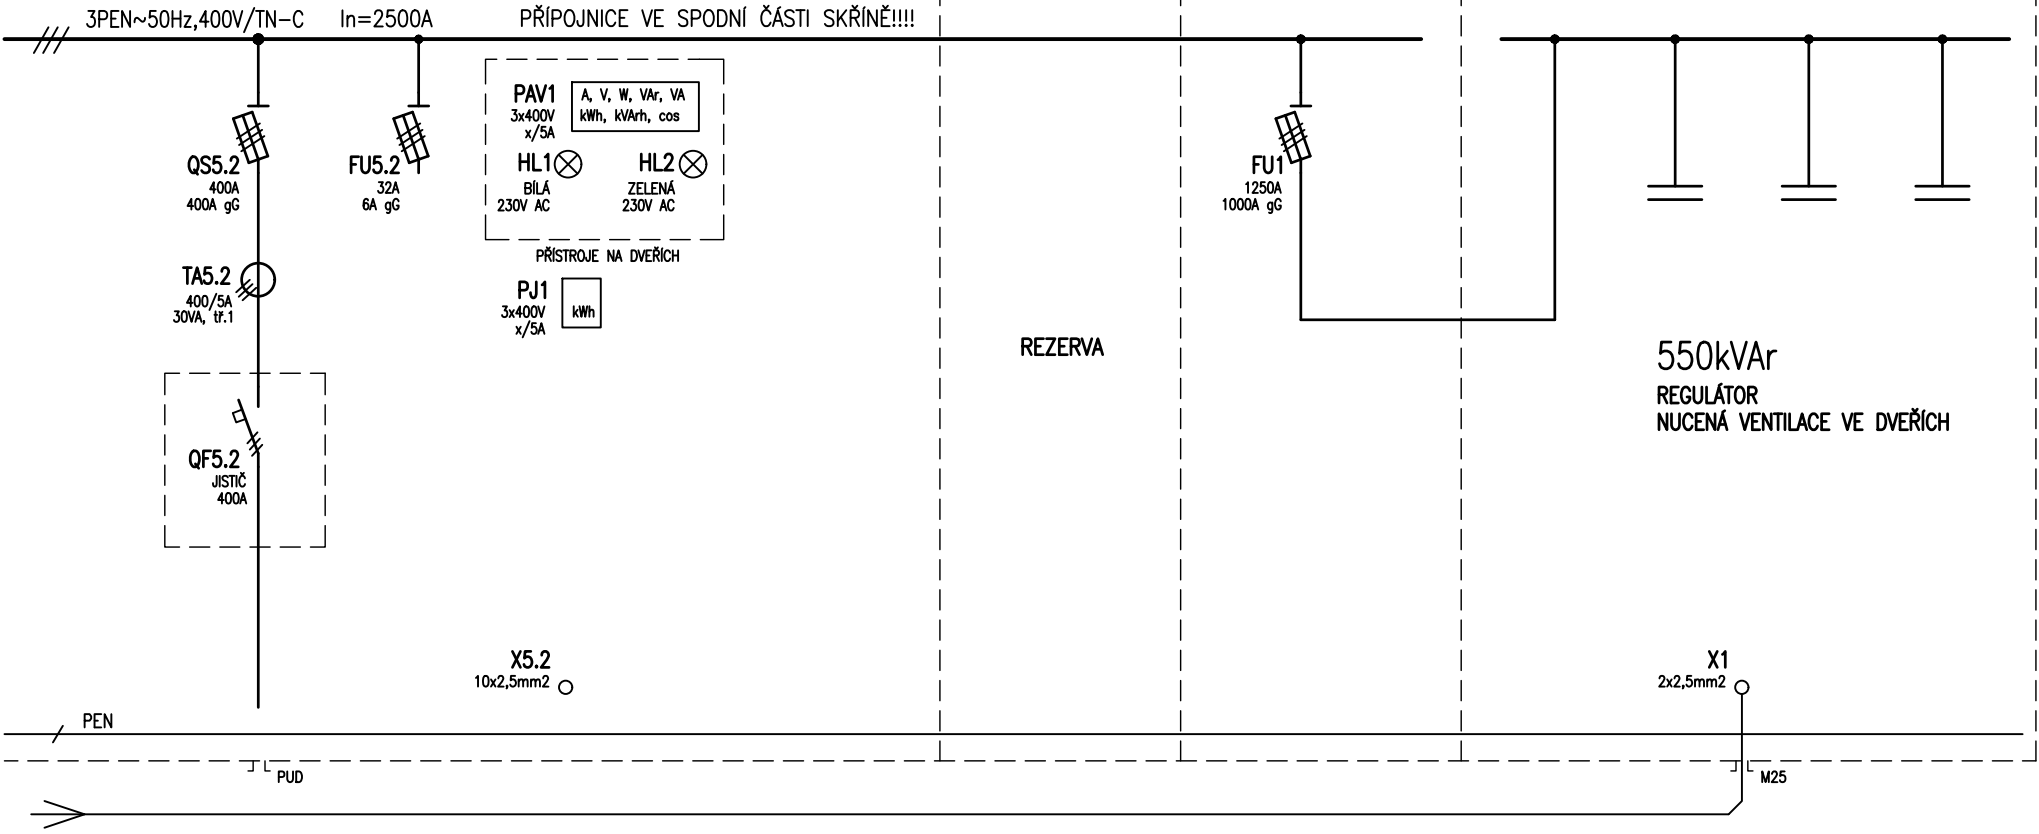

NÁZEV
OBVODOVÉ SCHÉMA HLAVNÍCH OBVODŮ

ROZVÁDEČ rT147
POLE č.5-2.část, POLE č.6, POLE č.7

HUTNÍ
PROJEKT
FRÝDEK-MÍSTEK

ARCHIVNÍ ČÍSLO
HP4-4-102346

LISTŮ 7 LIST 7