

Zakládání prvků ÚSES v k. ú. Těšov

OSAZOVACÍ MODUL 'C'

hranice pozemku


M 1 : 100

oplocenka

1 modul :
40 m2 mulče
130 m2 trávníku

oplocenka

hranice pozemku

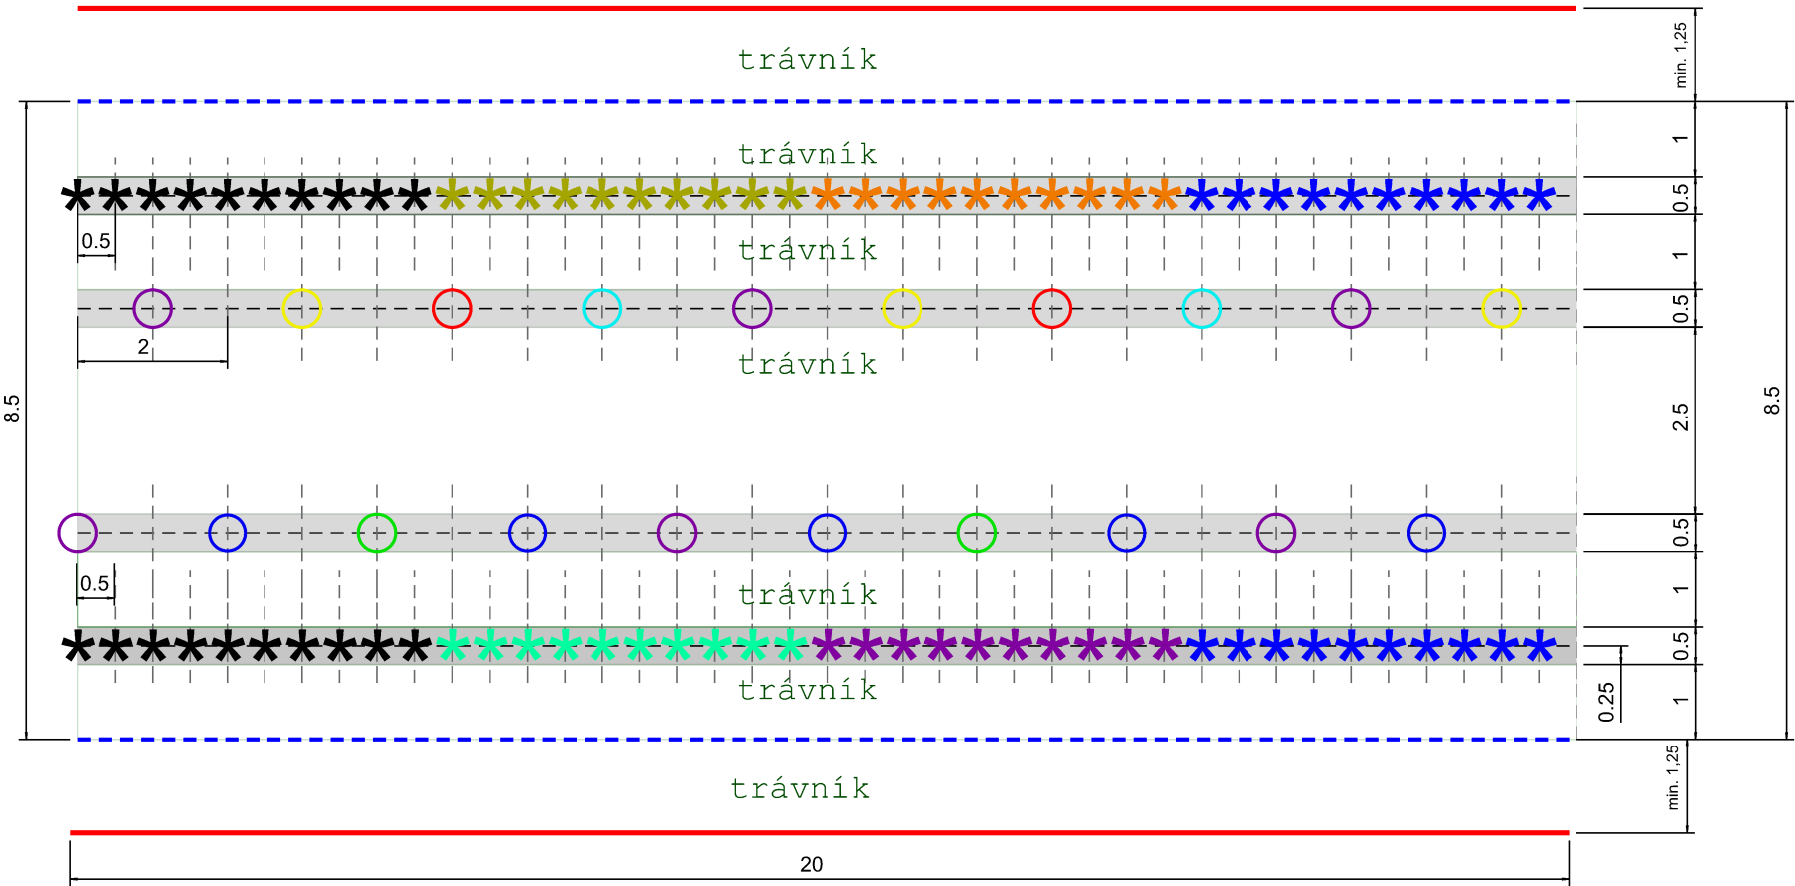


- mulčovaná plocha - štěpka
- oplocenka - kůly po 3m
- hranice řešeného území (parcely)

stromy :		keře :	
1	Pinus sylvestris 2 ks	* Cornus sanguinea 10 ks	
3	Tilia cordata 2 ks	* Crateagus monogyna 10 ks	
4	Quercus petraea 6 ks	* Ligustrum vulgare 20 ks	
6	Prunus avium 5 ks	* Lonicera xylosteum 20 ks	
7	Fagus sylvatica 2 ks	* Euonymus europaeus 10 ks	
8	Acer platanoides 3 ks	* Corylus avellana 10 ks	

Zakládání prvků ÚSES v k. ú. Těšov

INVESTOR: MĚSTO UHERSKÝ BROD Masarykovo nám. 100 688 01 Uherský Brod	 UHERSKÝ BROD	RAZÍTKO
---	--	---------

Výškový systém Bpv
Souřadnicový systém S-JTSK

VEDOUCÍ PROJEKTANT	ING. KLÁRA KÖNIGOVÁ	Zhotovitel:	
ZODPOVĚDNÝ PROJEKTANT	ING. MARTIN KÖNIG	Ing. Klára Königová	
VYPRACOVAL	ING. KLÁRA KÖNIGOVÁ	Václava Kuliška 1825	
		Uherské Hradiště	
		686 05	
			
KONTROLOVAL		DATUM	01 / 2024
KRAJ: ZLÍNSKÝ	KÚ: TĚŠOV	FORMÁT	2 x A4
NÁZEV OBJEKTU		MĚŘÍTKO	1 : 100
SADOVNICKÉ ÚPRAVY		ÚČEL	DPS
		ČÍS. ZAKÁZKY	
NÁZEV VÝKRESU		ČÍS. SOUPRAVY	ČÍS. VÝKRESU
OSAZOVACÍ MODUL C			14.1.8