


Zakládání prvků ÚSES v k. ú. Těšov

OSAZOVACÍ MODUL 'B'

hranice pozemku

oplocenka

M 1 : 100

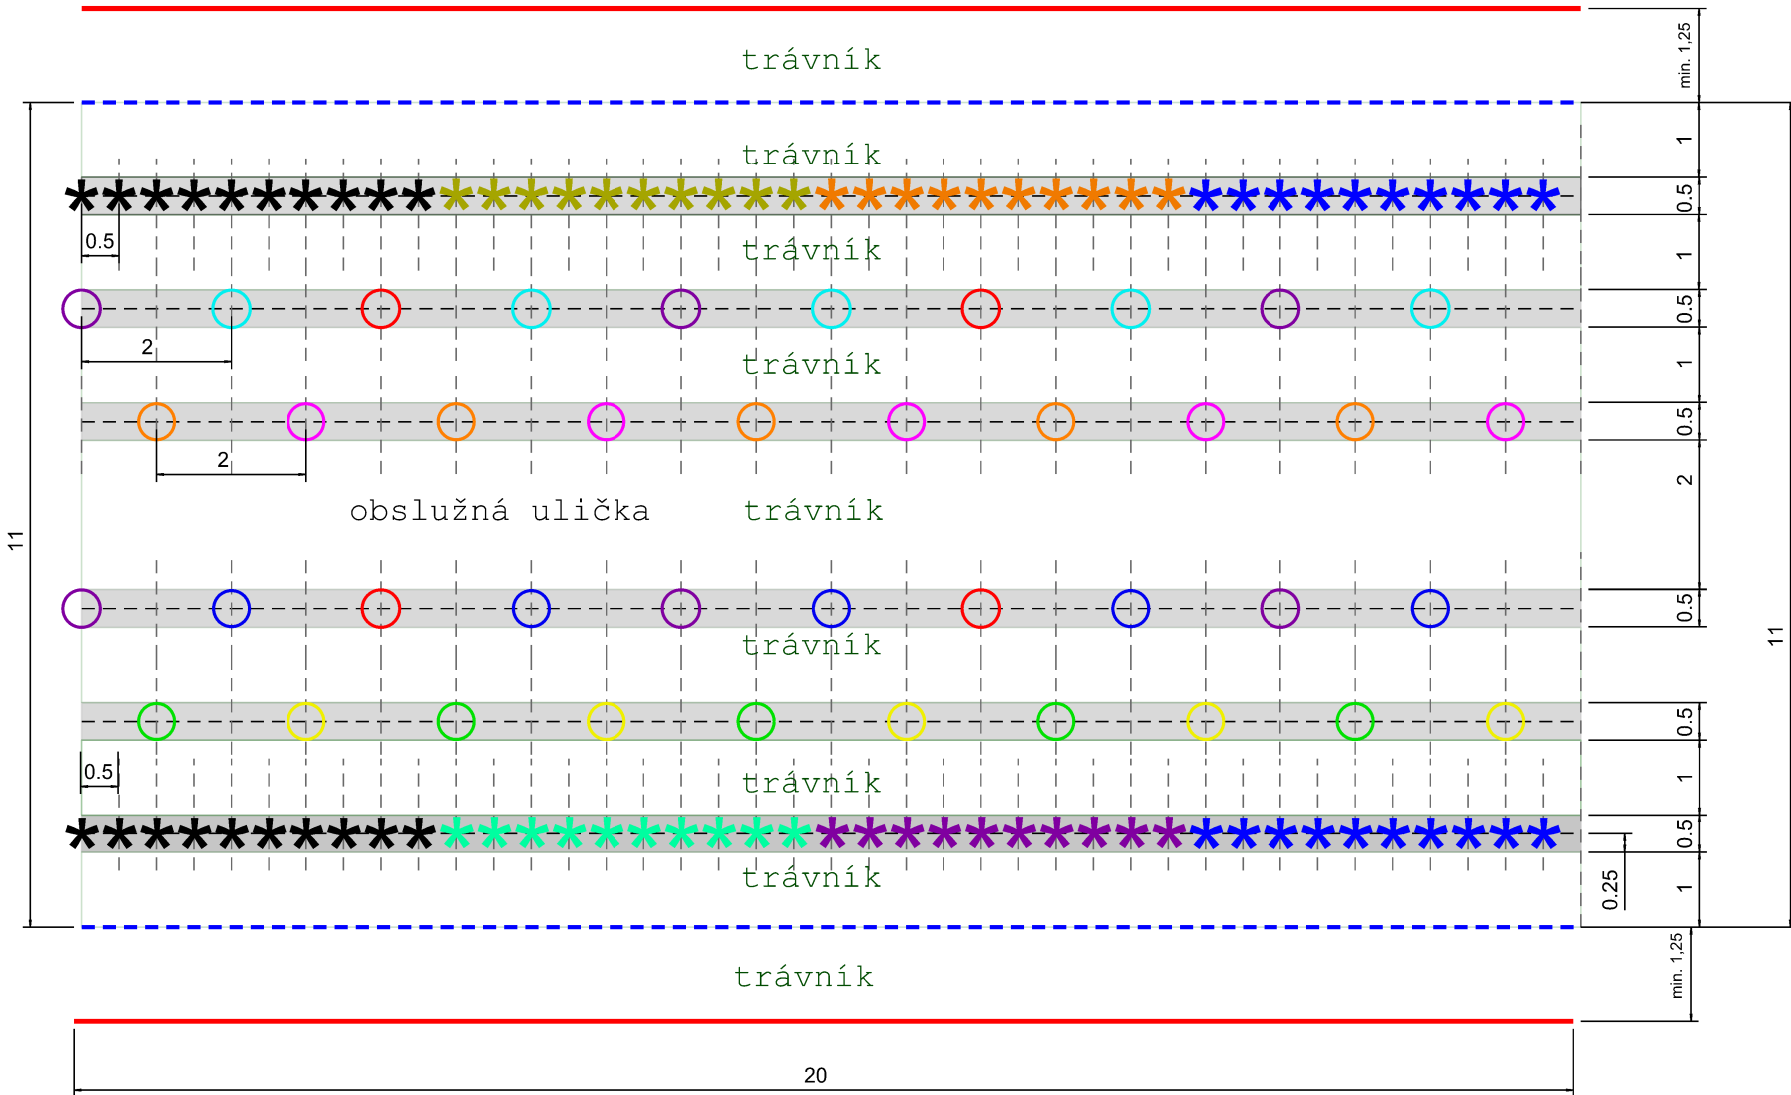

1 modul :
60 m2 mulče
160 m2 trávníku

oplocenka

hranice pozemku

- mulčovaná plocha - štěpka
- oplocenka - kůly po 3m
- hranice řešeného území (parcely)

| stromy : | | | keře : | | |
|----------|--|------------------|--------|--|--------------------------|
| 1 | | Pinus sylvestris | 5 ks | | Cornus sanguinea 10 ks |
| 2 | | Acer campestre | 5 ks | | Crateagus monogyna 10 ks |
| 3 | | Tilia cordata | 5 ks | | Ligustrum vulgare 20 ks |
| 4 | | Quercus petraea | 6 ks | | Lonicera xylosteum 20 ks |
| 5 | | Carpinus betulus | 5 ks | | Euonymus europaeus 10 ks |
| 6 | | Prunus avium | 5 ks | | Corylus avellana 10 ks |
| 7 | | Fagus sylvatica | 4 ks | | |
| 8 | | Acer platanoides | 5 ks | | |

Zakládání prvků ÚSES v k. ú. Těšov

| | | |
|---|--|---------|
| INVESTOR: MĚSTO UHERSKÝ BROD Masarykovo nám. 100 688 01 Uherský Brod | | RAZÍTKO |
|---|--|---------|

Výškový systém Bpv
Souřadnicový systém S-JTSK

| | | | |
|-----------------------|---------------------|----------------------|--------------|
| VEDOUcí PROJEKTANT | ING. KLÁRA KÖNIGOVÁ | Zhotovitel: | |
| ZODPOVĚDNÝ PROJEKTANT | ING. MARTIN KÖNIG | Ing. Klára Königová | |
| VYPRACOVAL | ING. KLÁRA KÖNIGOVÁ | Václava Kuliška 1825 | |
| | | Uherské Hradiště | |
| | | 686 05 | |
| | | | |
| KONTROLOVAL | | DATUM | 01 / 2024 |
| KRAJ: ZLÍNSKÝ | KÚ: TĚŠOV | FORMÁT | 2 x A4 |
| NÁZEV OBJEKTU | | MĚŘÍTKO | 1 : 100 |
| SADOVNICKÉ ÚPRAVY | | ÚČEL | DPS |
| | | ČÍS. ZAKÁZKY | |
| NÁZEV VÝKRESU | | ČÍS. SOUPRAVY | ČÍS. VÝKRESU |
| OSAZOVACÍ MODUL B | | | 14.1.7 |