



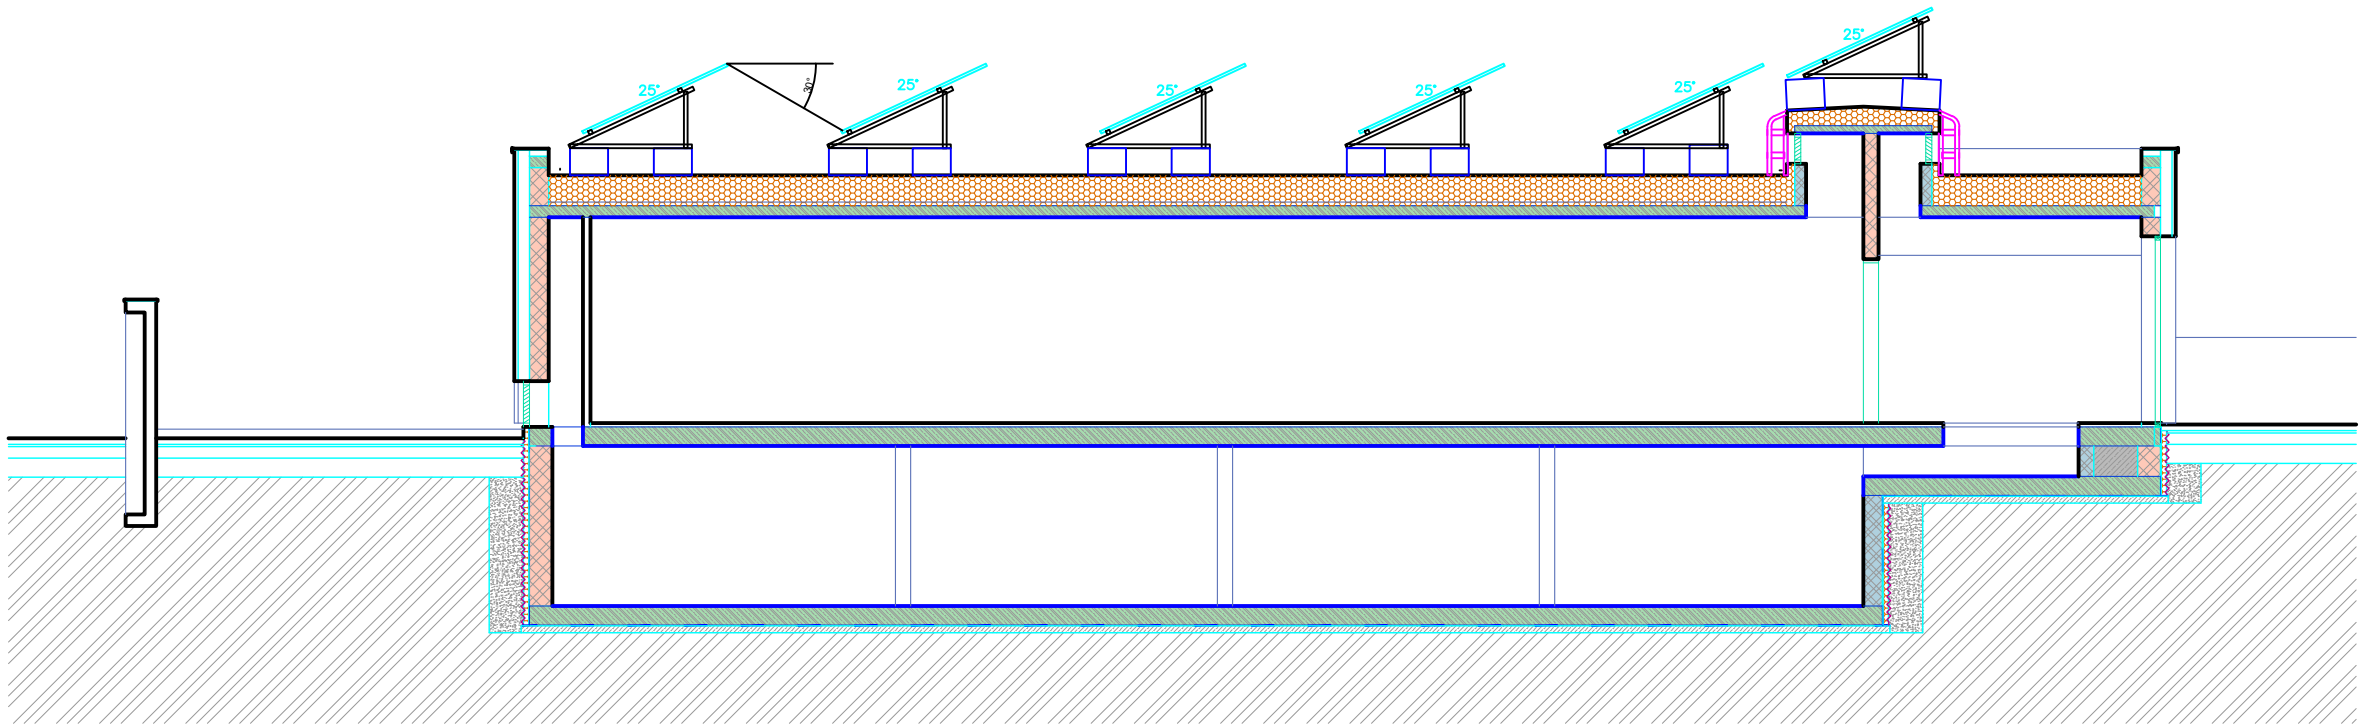


- Detail konstrukce:

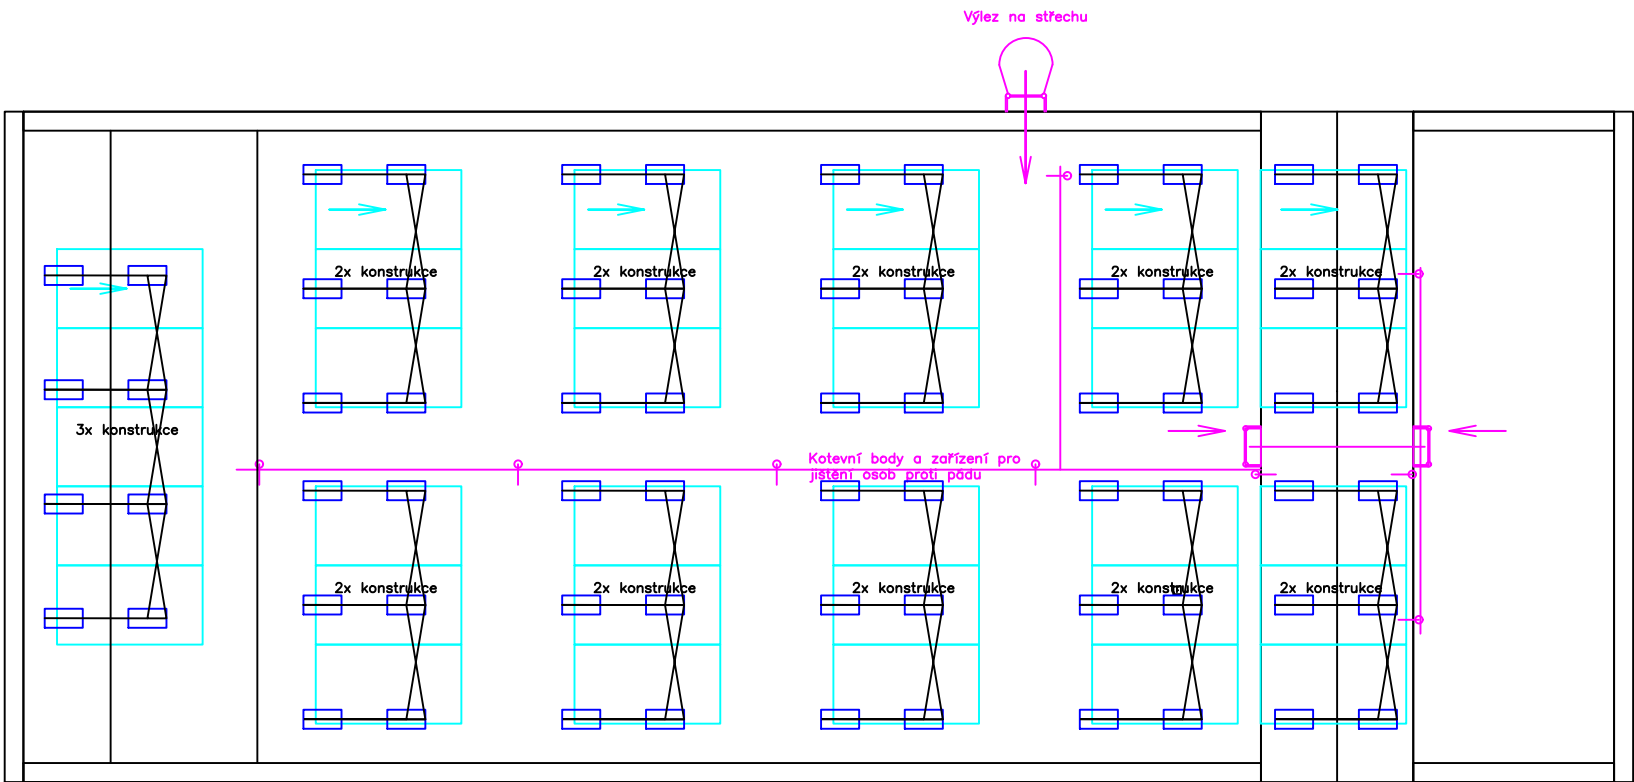




AUTORIZACE:

NÁZEV AKCE	DPMB, a.s., MĚNÍRNA BĚLOHORSKÁ, BRNO	Č. STAVBY:22-018 Č. OBJ.: 21/283/5071
STAVEBNÍK	DOPRAVNÍ PODNIK MĚSTA BRNA, a.s., HLINKY 64/151,603 00 BRNO	 Dopravní podnik města Brna a.s.
STATUS/STUPEŇ	DOKUMENTACE PRO STAVEBNÍ POVOLENÍ (DSP)	
ČÁST	<Část dle vyhl. č. 146/2008. ve znění pozdějších předpisů>	
GEN. DODAVATEL	SPECIALIZED ENERGETIC COMPANY, s.r.o. JIŽNÍ NÁM.32/15, BRNO	 SPECIALIZED ENERGETIC COMPANY, a.s.
KONTAKTNÍ OSOBA	ING. DAVID KOPEČNÝ, kopeчны@jetpro.cz, tel.:777 965 929	
ARCHIVNÍ ČÍSLO	E4-A1041	DATUM: 1/2023 ČÍSLO VÝK/DOK: D.1.b._01
HL. PROJEKTANT	ING. DAVID KOPEČNÝ, kopeчны@jetpro.cz, tel.:777 965 929	
KONTROLOVAL	ING. DAVID KOPEČNÝ	
VYPRACOVAL	LUKÁŠ BRÁZDA	
KOORDINACE PD	JETPRO s.r.o. JIŽNÍ NÁM.32/15, BRNO, 619 00	 PROJEKČNÍ PRÁCE V ENERGETICE
KONTAKTNÍ OSOBA	ING. DAVID KOPEČNÝ	
SUBDODAVATEL	SUBDODAVATEL PD	
	ADRESA	
PROJEKTANT	JMÉNO	
MÍSTO STAVBY	BRNO, KAT. ÚZEMÍ SLATINA [612286] A ŽIDENICE [611115]	KÓD LOKALITY:
SO/PS	SO 60 – FOTOVOLTAIKA	MĚŘÍTKO:
MAJETKOVÁ TŘÍDA		FORMÁT: 3xA4
DRUH DOKUMENTU	PŮDORYS	LIST/CELKEM: 1/3
NÁZEV DOKUMENTU	NOVÝ STAV NÁVRH UMÍSTĚNÍ PANELŮ	ARCHIVNÍ ČÍSLO: _____



AUTORIZACE:

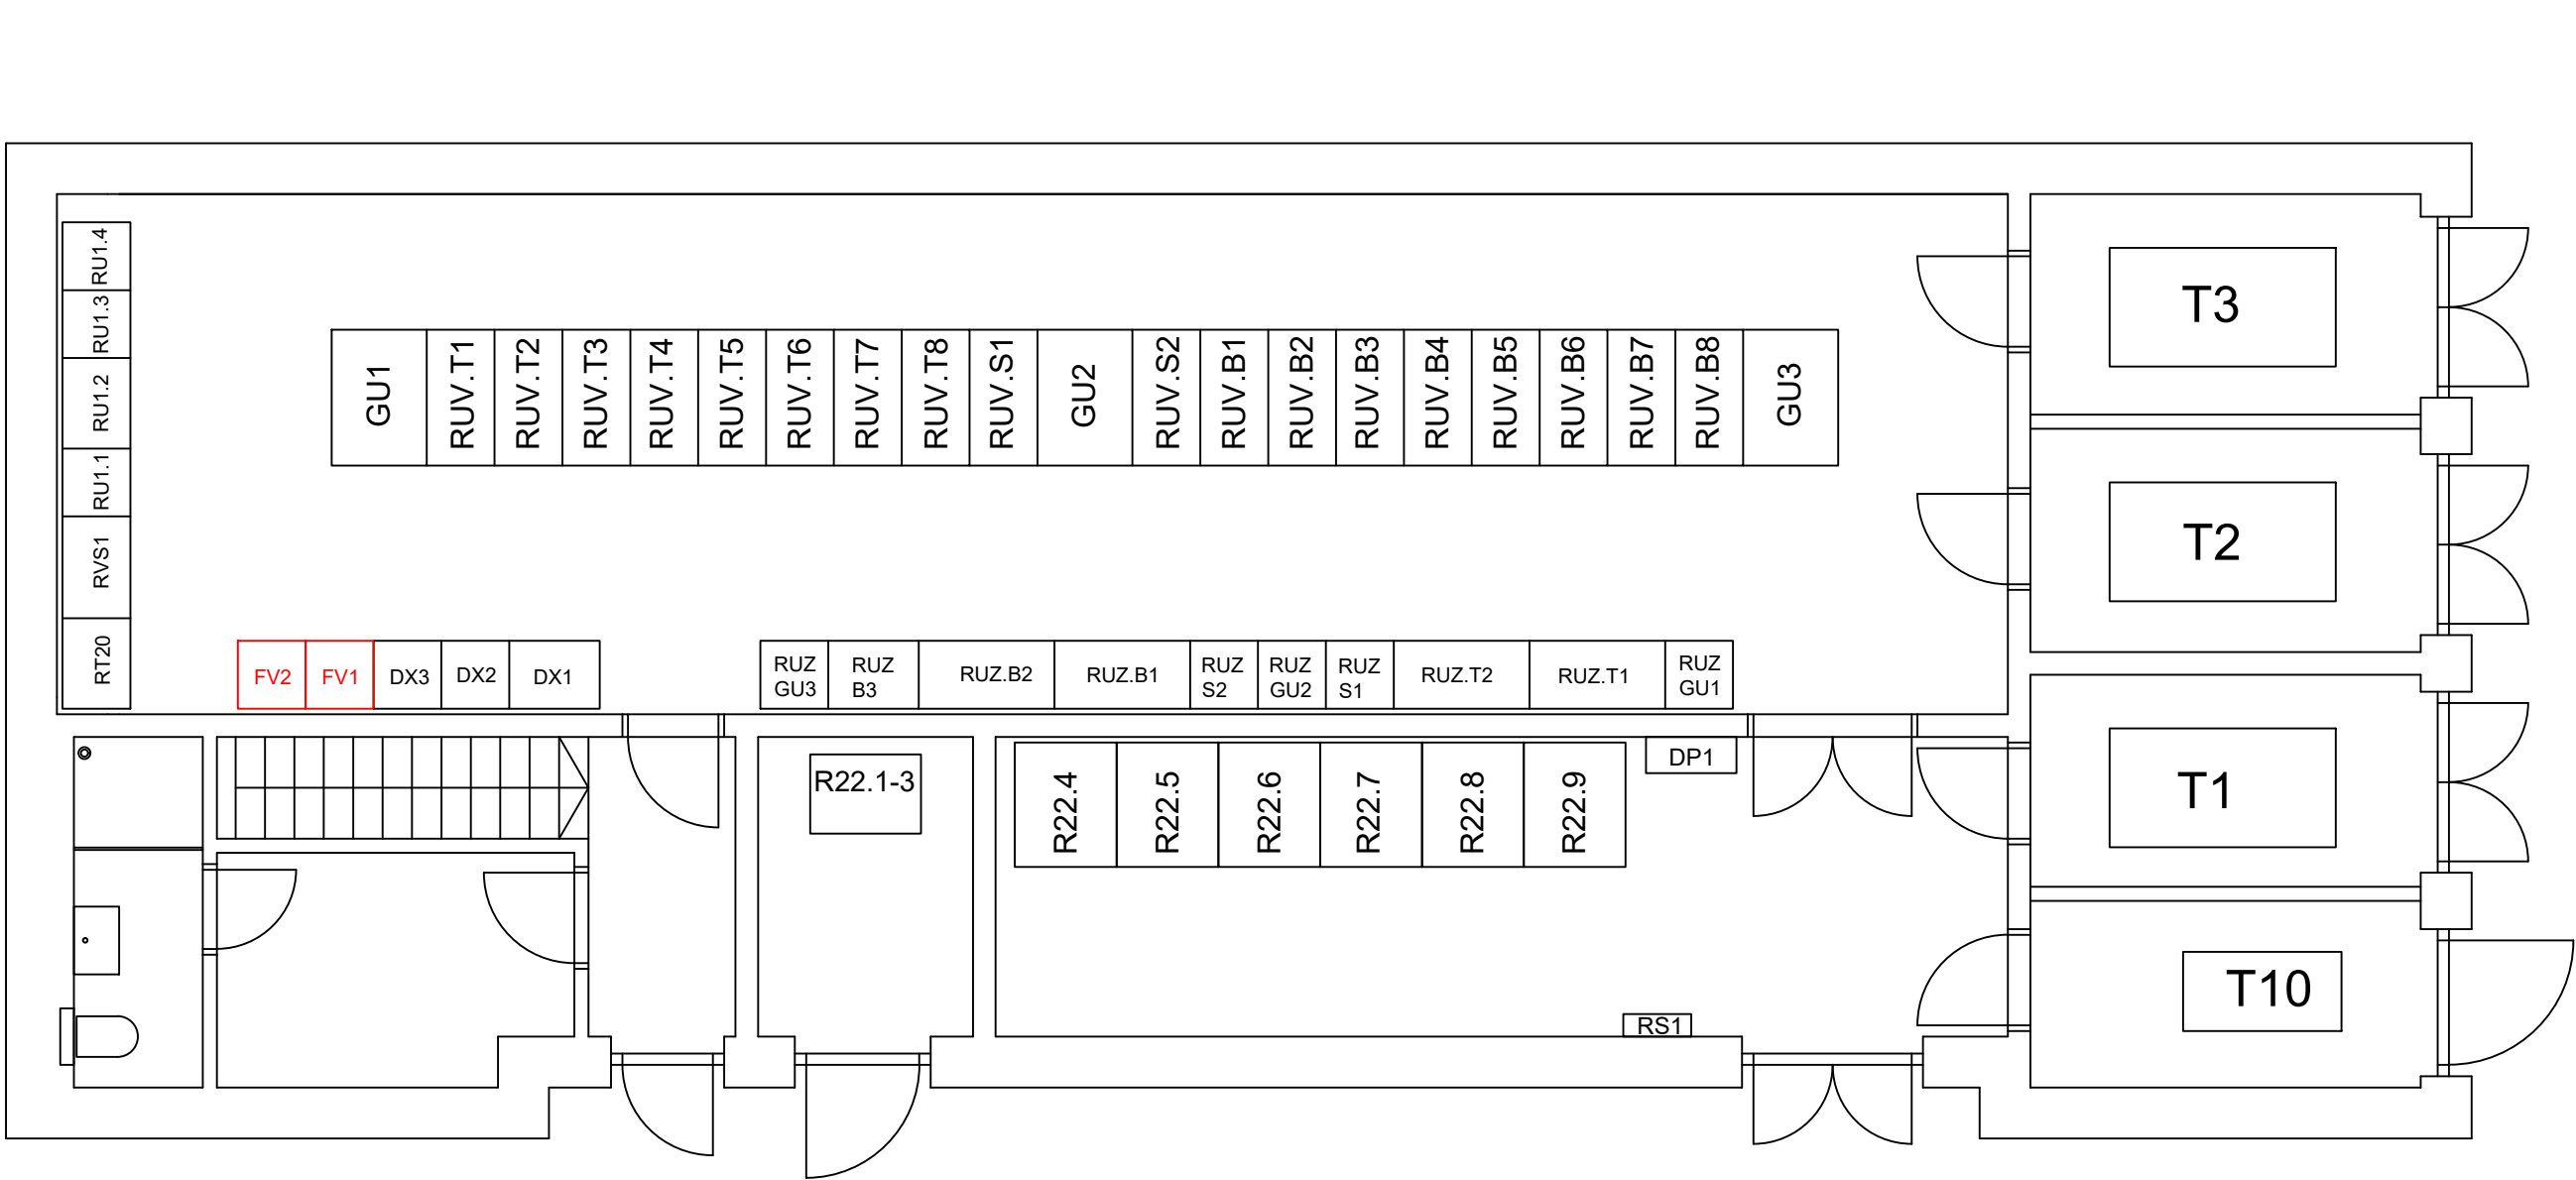


NÁZEV AKCE	DPMB, a.s., MĚNÍRNA BĚLOHORSKÁ, BRNO	Č. STAVBY: 22-018 Č. OBJ.: 21/283/5071
STAVEBNÍK	DOPRAVNÍ PODNIK MĚSTA BRNA, a.s., HLINKY 64/151,603 00 BRNO	 Dopravní podnik města Brna a.s.
STATUS/STUPEŇ	DOKUMENTACE PRO STAVEBNÍ POVOLENÍ (DSP)	
ČÁST	<Část dle vyhl. č. 146/2008. ve znění pozdějších předpisů>	
GEN. DODAVATEL	SPECIALIZED ENERGETIC COMPANY, s.r.o. JIŽNÍ NÁM.32/15, BRNO	 SPECIALIZED ENERGETIC COMPANY, a.s.
KONTAKTNÍ OSOBA	ING. DAVID KOPEČNÝ, kopecny@jetpro.cz, tel.:777 965 929	
ARCHIVNÍ ČÍSLO	E4-A1041	
HL. PROJEKTANT	ING. DAVID KOPEČNÝ, kopecny@jetpro.cz, tel.:777 965 929	DATUM: 1/2023
KONTRÓLOVAL	ING. DAVID KOPEČNÝ	ČÍSLO VÝK/DOK: D.1.b._02
VYPRACOVAL	LUKÁŠ BRÁZDA	
KOORDINACE PD	JETPRO s.r.o. JIŽNÍ NÁM.32/15, BRNO, 619 00	 PROJEKČNÍ PRÁCE V ENERGETICE
KONTAKTNÍ OSOBA	ING. DAVID KOPEČNÝ	
SUBDODAVATEL	SUBDODAVATEL PD	
ADRESA	ADRESA	
PROJEKTANT	JMÉNO	
MÍSTO STAVBY	BRNO, KAT. ÚZEMÍ SLATINA [612286] A ŽIDENICE [611115]	KÓD LOKALITY:
SO/PS	SO 60 - FOTOVOLTAIKA	MĚŘÍTKO:
MAJETKOVÁ TŘÍDA		FORMÁT: 3xA4
DRUH DOKUMENTU	ŘEZ	LIST/CELKEM: 2/3
NÁZEV DOKUMENTU	NOVÝ STAV ŘEZ BUDOVOU	ARCHIVNÍ ČÍSLO: -----



LEGENDA:

NOVÉ ROZVADĚČE FVE

AUTORIZACE:

NÁZEV AKCE	DPMB, a.s., MĚNÍRNA BĚLOHORSKÁ, BRNO	Č. STAVBY: 22-018 Č. OBJ.: 21/283/5071
STAVEBNÍK	DOPRAVNÍ PODNIK MĚSTA BRNA, a.s., HLINKY 64/151,603 00 BRNO	 Dopravní podnik města Brna a.s.
STATUS/STUPEŇ	DOKUMENTACE PRO STAVEBNÍ POVOLENÍ (DSP)	
ČÁST	<Část dle vyhl. č. 146/2008. ve znění pozdějších předpisů>	
GEN. DODAVATEL	SPECIALIZED ENERGETIC COMPANY, s.r.o. JIŽNÍ NÁM.32/15, BRNO	 SPECIALIZED ENERGETIC COMPANY, a.s.
KONTAKTNÍ OSOBA	ING. DAVID KOPEČNÝ, kopecny@jetpro.cz, tel.:777 965 929	
ARCHIVNÍ ČÍSLO	E4-A1041	DATUM: 1/2023
HL. PROJEKTANT	ING. DAVID KOPEČNÝ, kopecny@jetpro.cz, tel.:777 965 929	ČÍSLO VÝK/DOK: D.1.b._03
KONTROLOVAL	ING. DAVID KOPEČNÝ	
VYPRACOVAL	LUKÁŠ BRÁZDA	
KOORDINACE PD	JETPRO s.r.o. JIŽNÍ NÁM.32/15, BRNO, 619 00	 PROJEKČNÍ PRÁCE V ENERGETICE
KONTAKTNÍ OSOBA	ING. DAVID KOPEČNÝ	
SUBDODAVATEL	SUBDODAVATEL PD	
	ADRESA	
PROJEKTANT	JMÉNO	
MÍSTO STAVBY	BRNO, KAT. ÚZEMÍ SLATINA [612286] A ŽIDENICE [611115]	KÓD LOKALITY:
SO/PS	SO 60 - FOTOVOLTAIKA	MĚŘÍTKO:
MAJETKOVÁ TŘÍDA		FORMÁT: 3xA4
DRUH DOKUMENTU	PŮDORYS	LIST/CELKEM: 3/3
NÁZEV DOKUMENTU	NOVÝ STAV UMÍSTĚNÍ ROZVÁDĚČŮ	ARCHIVNÍ ČÍSLO: -----