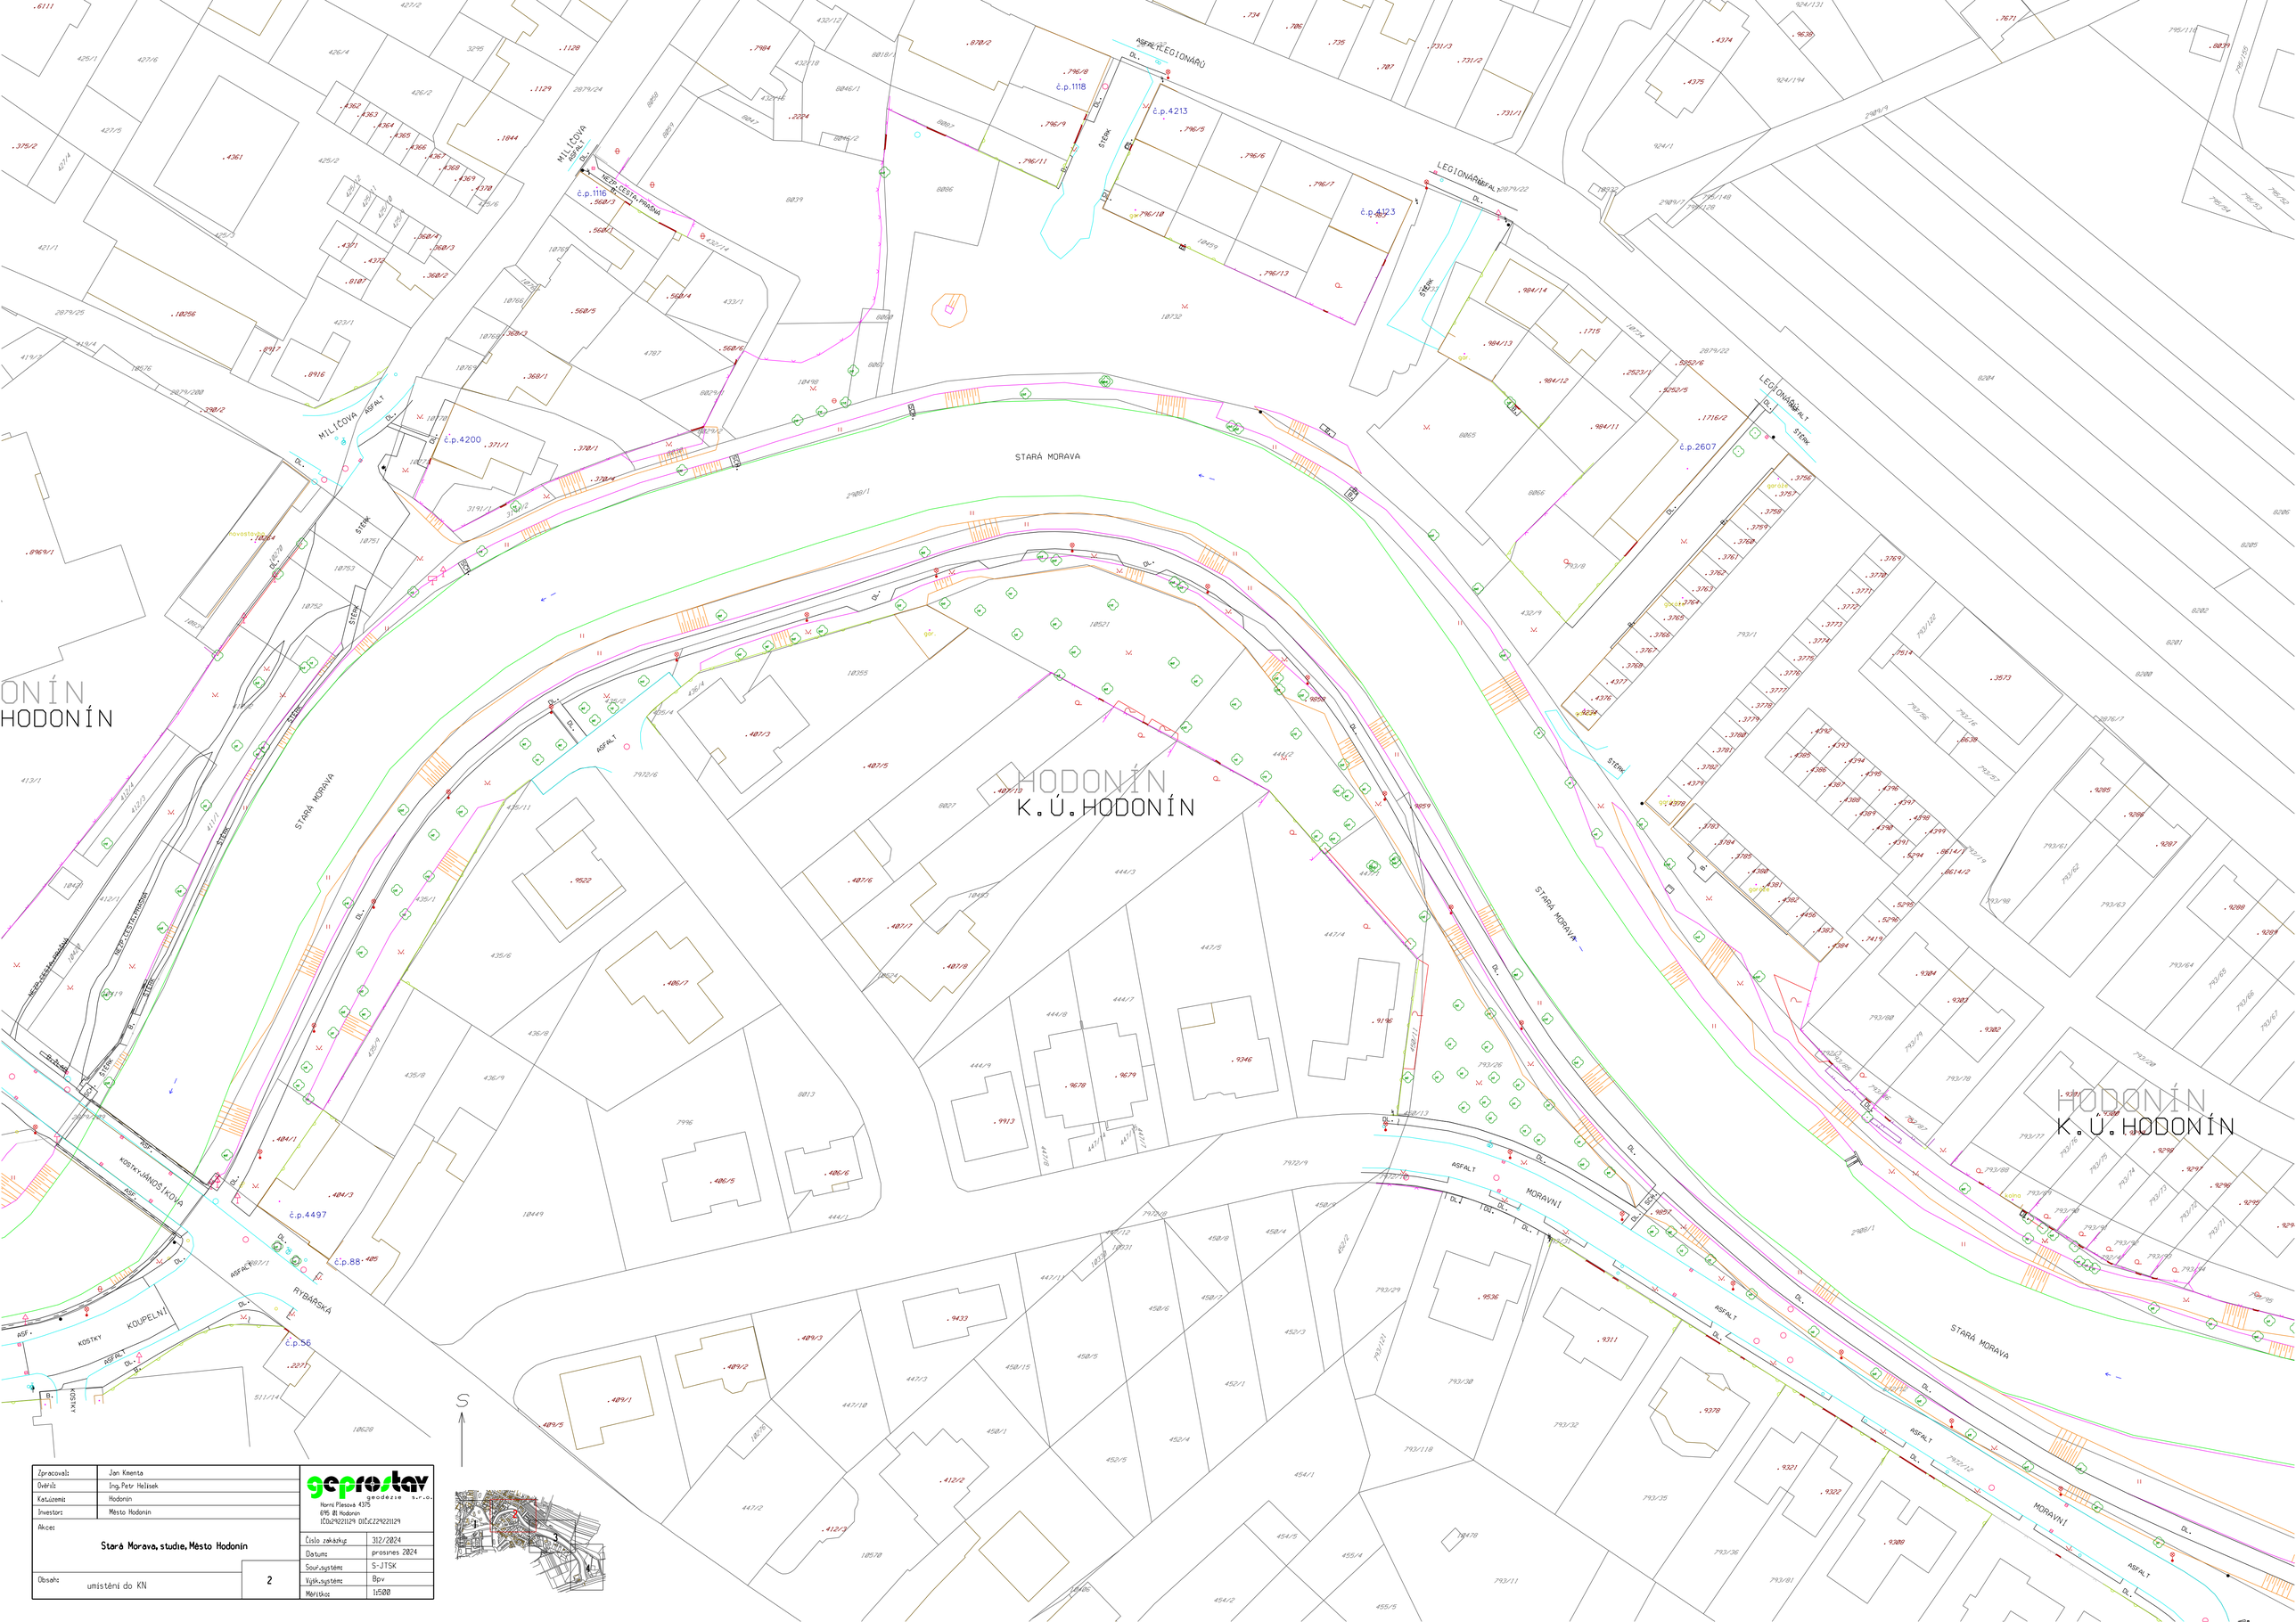

Zpracoval:	Jan Kmenta
Ověřil:	Ing. Petr Helísek
Katúzemí:	Hodonín
Investor:	Město Hodonín
Akce:	Stará Morava, studie, Město Hodonín
Obsah:	umístění do KN
	2

geprostav geodézie s.r.o.
Horní Plesová 4375
695 01 Hodonín
IČO:29221129 DIČ:CZ29221129

Číslo zakázky:	312/2024
Datum:	prosines 2024
Souř.systém:	S-JTSK
Výšk.systém:	Bpv
Měřítko:	1:500