


Informativní zákres sítí **elektro** k žádosti 26346008

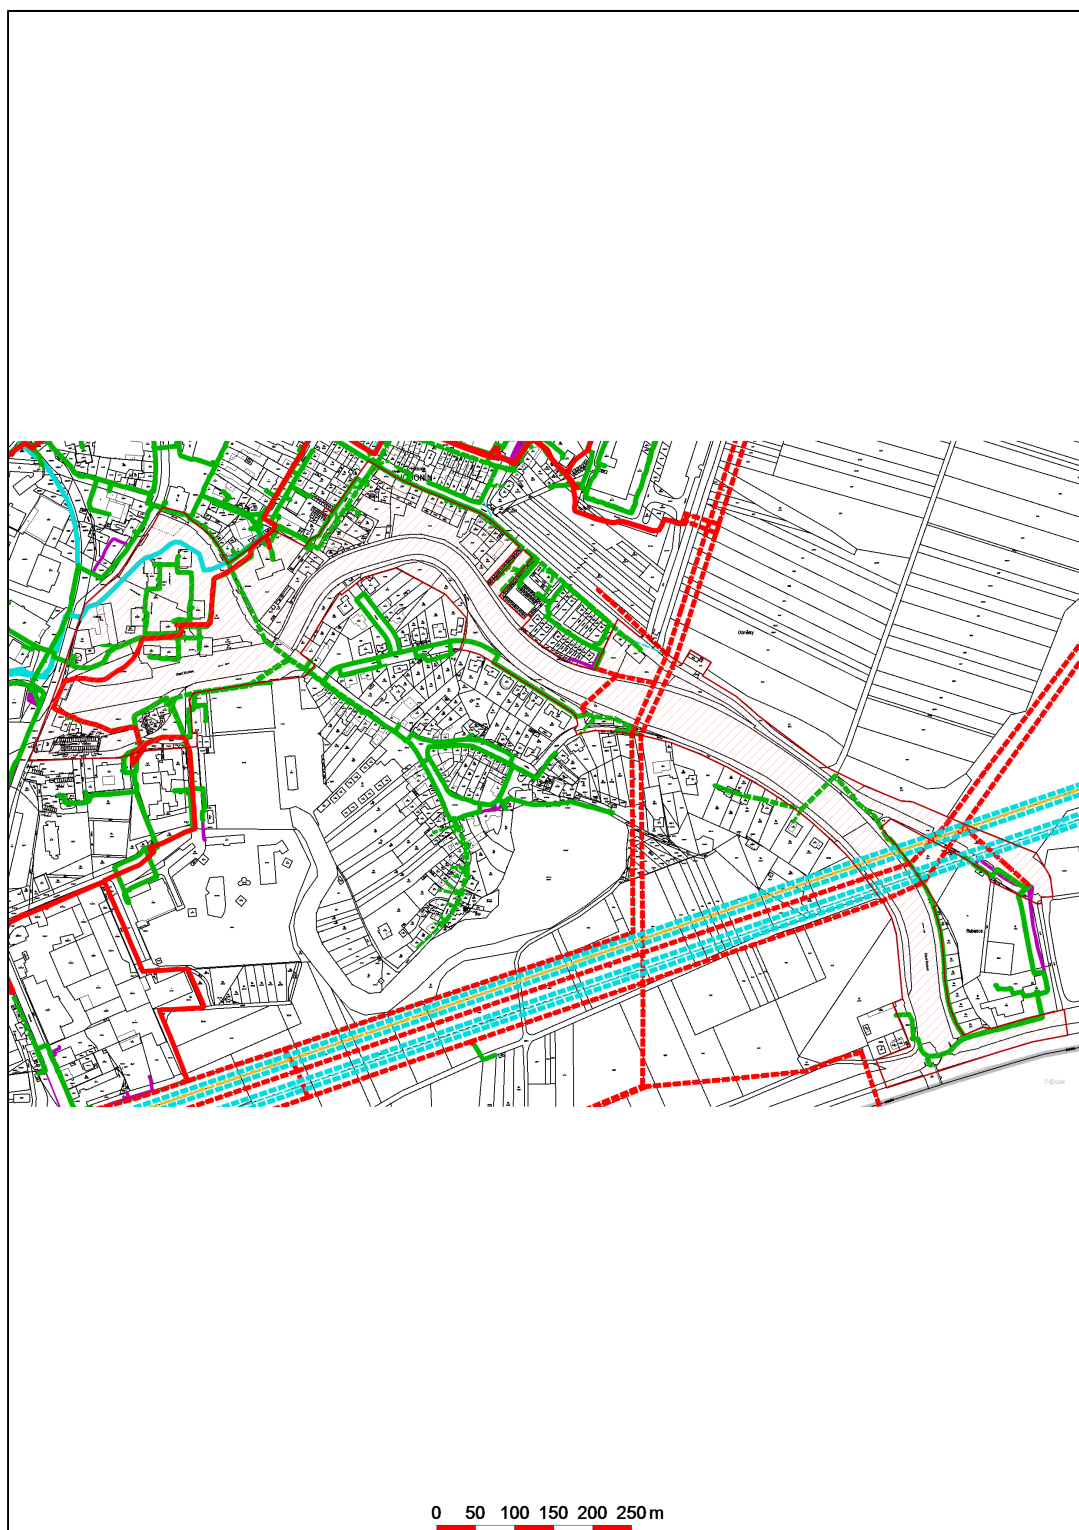

Datum 25.11.2024

eg·d

001

EG.D, a.s.
Lidická 1873/36, Černá Pole, 602 00 Brno