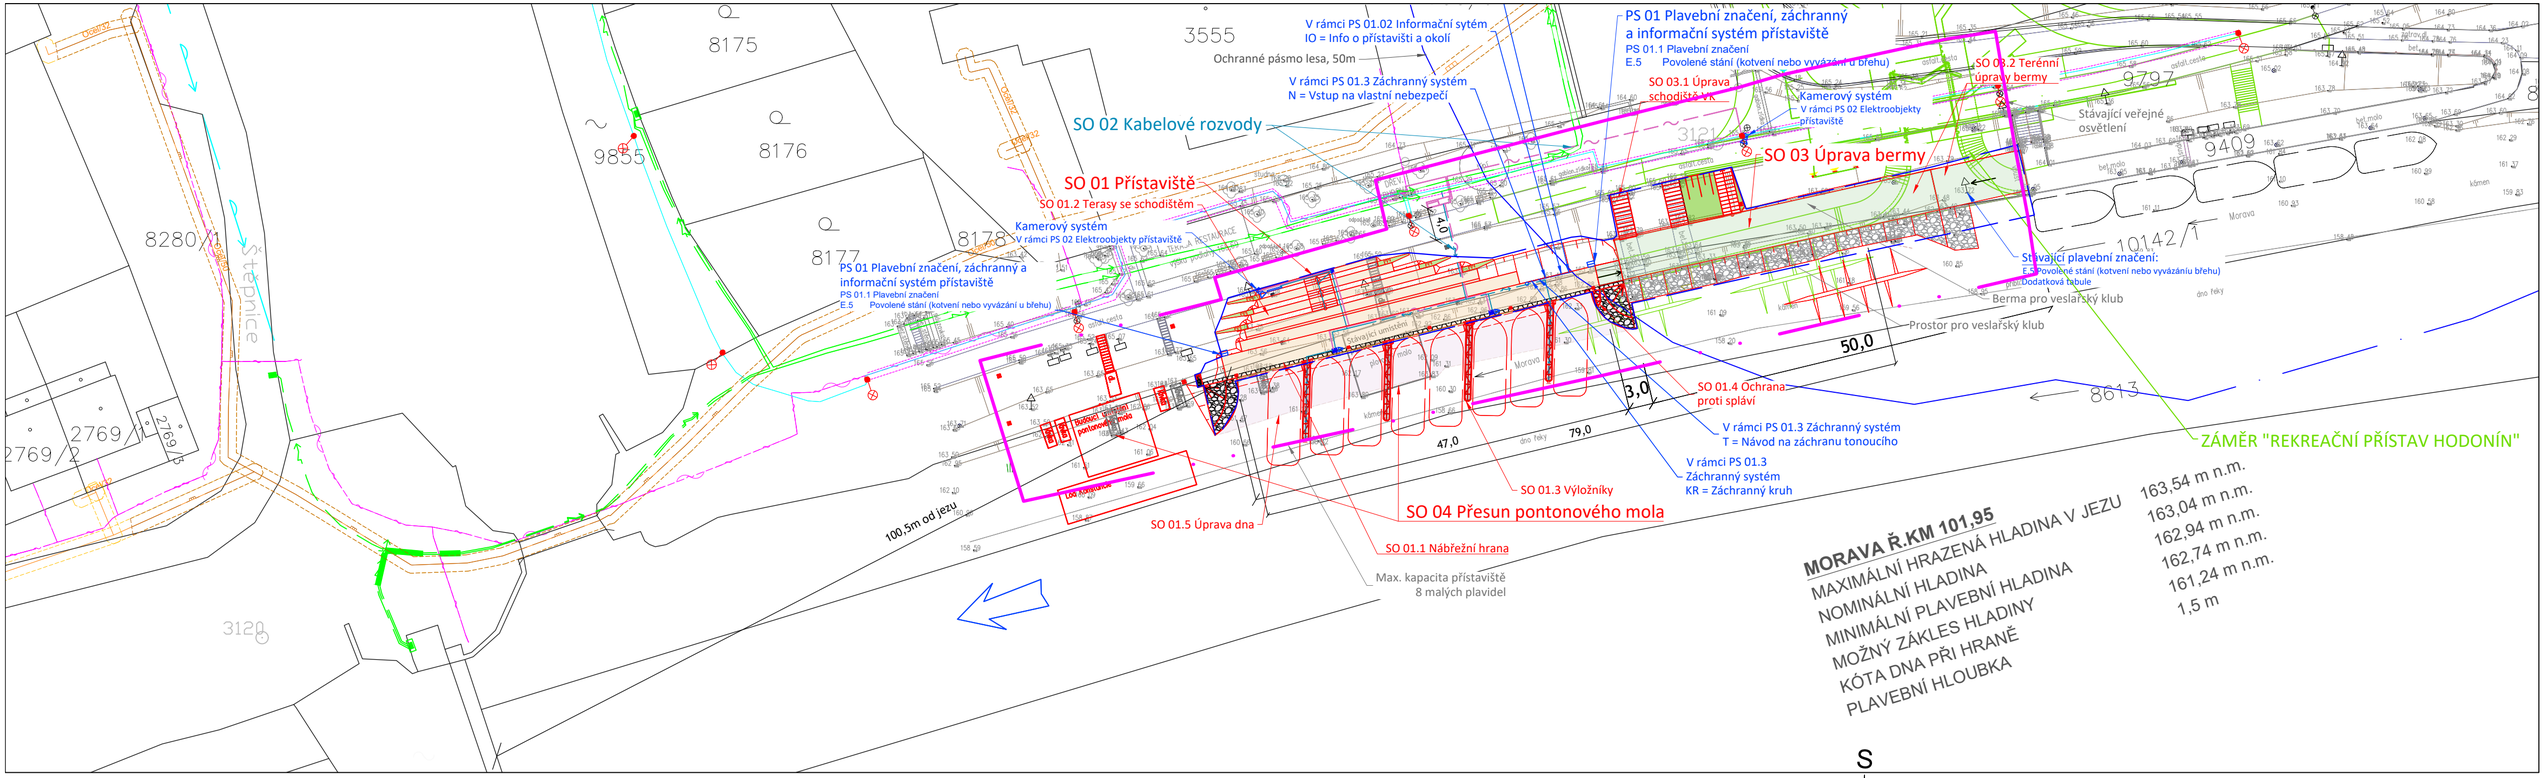

Legenda:

- Hranice parcel KN
- 34/3 Katastrální čísla
- Směr toku Moravy
- Zeleň
- Ochranné pásmo lesa, 50m
- Stávající veřejné osvětlení
- Polohopis stavební (lavičky, pachole, sloupky pro vyznačení trasy inženýrských sítí)
- Stávající schodiště VK
- Stávající stání
- Veslice VK - 18,0 x 7x0 m

Nově navržené objekty:

- Kamerový systém
- Osvětlení výložníků
- Terasy se schodištěm
- Úprava schodiště VK
- Odpadkový koš
- Terénní úpravy
- Odběrný sloupek, řídící sloupek
- Pevné molo
- 8x Stání pro MP, typ "B" 12x4 m
- Plavební značení
- Rozvaděč SDK/NN
- Informační a záchranný systém přístaviště
- Úvazové prvky (křížová pacholata, rohatinky)
- 4x Šikmý výložník 10,0 m x 0,85 m
- Úprava bermy
- Úprava dna

Stávající inženýrské sítě:

- Podzemní vedení NN - E.ON, s.r.o.
- Vodovod - Vodovody a kanalizace Hodonín, a.s.
- Vedení středotlakého plynovodu - GasNet s r.o.
- Veřejné osvětlení - Eltodo osvětlení s.r.o.
- Sdělovací kabel - Cetin a.s.

Nově navržené inženýrské sítě:

- Rozvody NN - elektřina
- Rozvody SDK - pro kamerový systém a odběrné sloupky

Seznam stavebních objektů:

SO 01 Přístaviště
- SO 01.1 Nábřežní hrana
- SO 01.2 Terasy se schodištěm
- SO 01.3 Výložníky
- SO 01.4 Ochrana proti splávi
- SO 01.5 Úprava dna

SO 02 Kabelové rozvody
SO 03 Úprava Bermy
- SO 03.1 Úprava schodiště VK
- SO 03.2 Terénní úpravy bermy

SO 04 Přesun pontonového mola

Seznam provozních souborů:

PS 01 Plavební značení, záchranný a informační systém přístaviště
- PS 01.1 Plavební značení
- PS 01.2 Informační systém
- PS 01.3 Záchranný systém

PS 02 Elektroobjekty přístaviště

S

AKTUALIZACE PROJEKTOVÉ DOKUMENTACE

DATUM	VYSVĚTLIVKA
01/2022	Doplnění požadavků PMo a SO 04

ZHOTOVENO PRO:

ŘEDITELSTVÍ VODNÍCH CEST ČESKÉ REPUBLIKY

VÝŠKOVÝ SYSTÉM Bpv., S-JTSK

Zodpověd. projektant	Vypracoval	Kontroloval	HIP
Jan Mrázek	Jan Mrázek	Ing. Petr Plichta	Ing. Petr Plichta
Místo	Hodonín - přístaviště	Okres	Hodonín
Investor	Ředitelství vodních cest ČR, L. Svobody 1222/12, 110 15 Praha 1		

Projekční sdružení Přístaviště Hodonín

VODNÍ CESTY projektová a inženýr. činnost
Na Pankráci 1148/57, 140 00 Praha 4
PROVOD inž. spol. s r.o.
V Podhájí 226/28, Ústí n/L 400 01
tel.: 475 201 580, www.provod.cz

Stavba

Zvyšování přístavní kapacity přístavišť BK
-
Přístaviště Hodonín

Část: C. Situační výkresy

Formát	4xA4	Číslo paré	
Stupeň	DUR+DSP		
Datum	11/2021		
Zakázk. č.	521		
Kótováno v	mm		
Měřítko 1:500	Výkres C.3 Koordinační situační výkres	Číslo výkresu	C.3