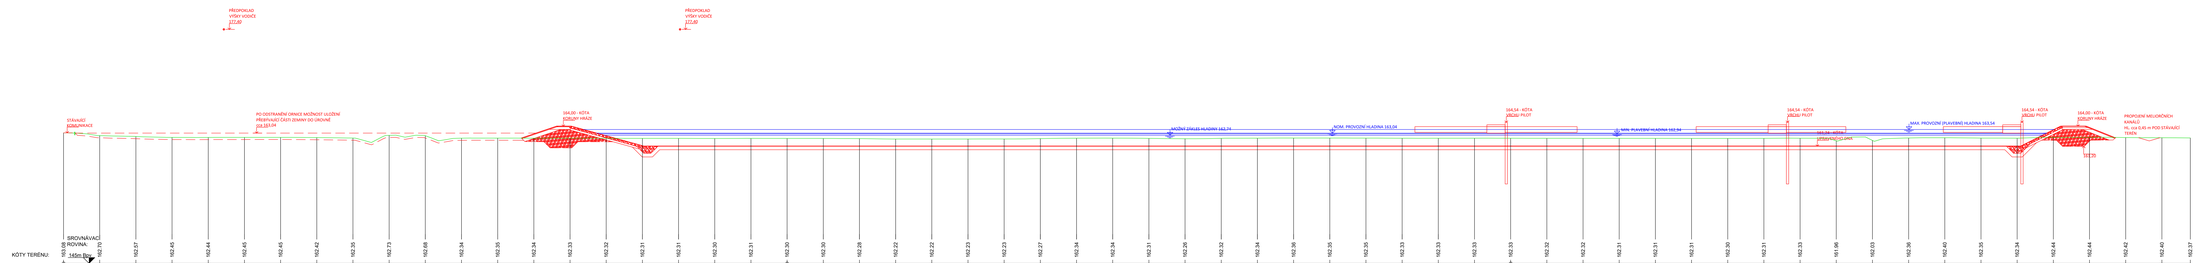

ZPRACOVÁNO PRO

Výškový systém Balt p.s.

Souřadný systém S-JTSK

6			
5			
4			
3			
2			
1			
REVIZE	POPIS	DATUM	SCHVÁLIL

Sweco Hydroprojekt a.s. Ústředí Praha
Táborská 31, 140 16 Praha 4, praha@sweco.cz, www.sweco.cz

SWECO

TUTO ČÁST DOKUMENTACE PRO: Sweco Hydroprojekt a.s. (SPRACOVATEL)
PROVOD - inženýrská společnost, s.r.o.
U Pekárny 2020/6, 400 01 Ústí nad Labem, Česká republika

ŘEDITEL	Ing. Hejtma		
VYPRACOVAL	Ing. Hejtmánek, Ph.D.	HIP	Ing. Hrnek
PROJEKTANT	Ing. Plichta	ŘEDITEL DIVIZE	Ing. Matějček
OBJEDNATEL	Česká republika - Ředitelství vodních cest		
PROJEKT			

REKREAČNÍ PŘÍSTAV HODONÍN
Dokumentace pro vydání územního rozhodnutí

ČÍSLO ZAKÁZKY	12-1234-0101
STUPEŇ	DUR
FORMÁT	A 4
MĚŘÍTKO	1:200
ARCHIVNÍ ČÍSLO	
ČÁST STAVBY	Dokumentace objektů
SOUPIS	02.11
PŘÍLOHA:	Řez H - podélný řez přístavním bazénem
ČÍSLO PŘÍLOHY	D.2.8
	A
	1

Tato dokumentace vlastní vlastní přístup k výstavbě dle poskytnutých objednatelem a jiných zdrojů. Dokumentace je v vlastnictví této dokumentace je zakázán jí bylo k dalšímu zpracování a v souvislosti s ochranou autorských práv. Jiné užití, jak kopírování, nebo jiné zpřístupnění, vyžaduje souhlas objednatele spolupráce. Tato dokumentace je v vlastnictví autorských práv.
Poznámka: Použity zpracovatele jsou přístupný pouze s výtisku číslo 01 nebo originálu přístupy (vlastníci).