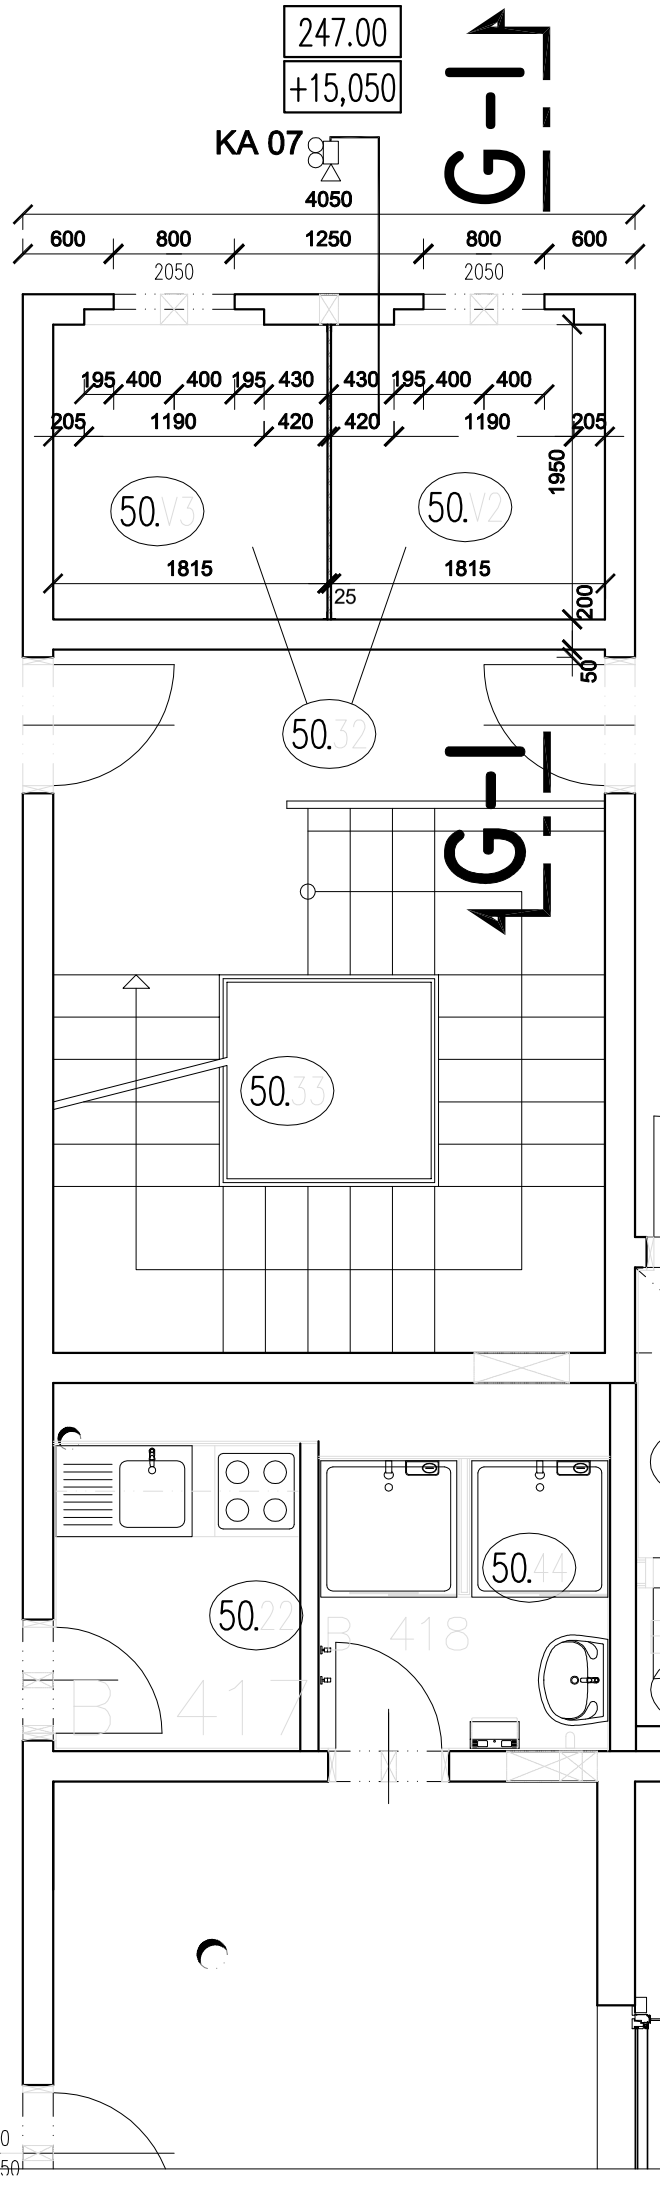

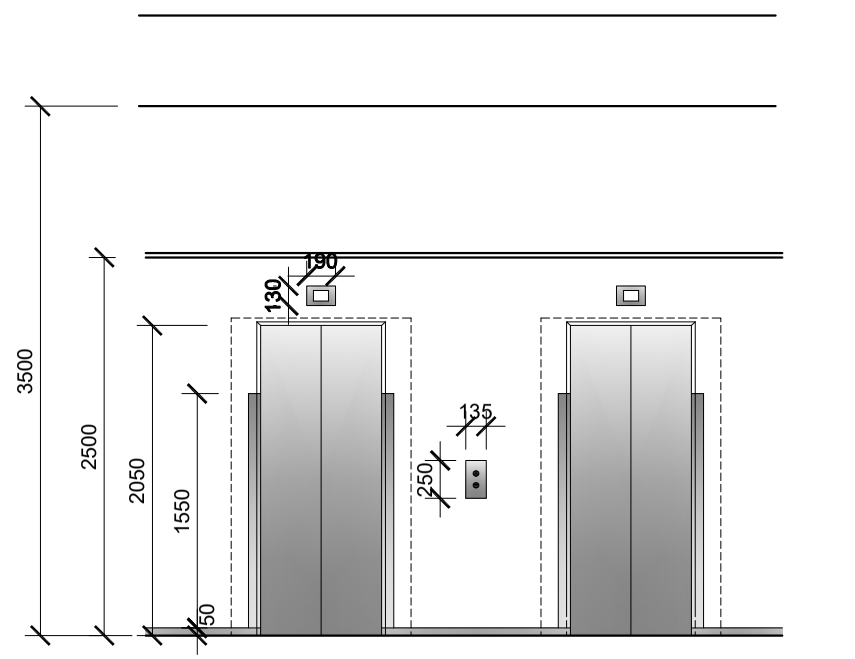

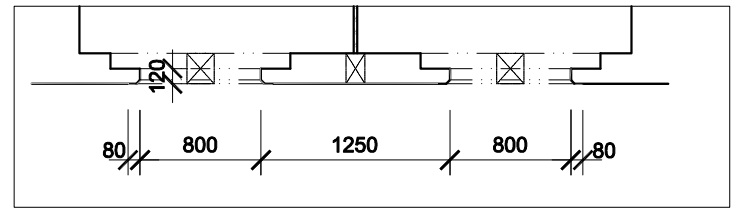

KA X

– kamera CCTV

– vedení datového kabelu F/UTP

LEGENDA MATERIÁLŮ:

	STÁVAJÍCÍ KONSTRUKCE		KAMENNÝ OBKLAD
	NEREZ		CEMENTOTŘÍSKOVÁ DESKA 2x 12 mm

±0,000 =231,95 m.n.m. | VERZE: a | PARE:

Q PROJEKT
Bohuslava ze Švamberka 8
Praha 4
140 00
tel./fax: +420-261 216 619
e-mail: q-projekt@q-projekt.cz

GEN.PROJEKTANT :	Ing. Jaroslav Borovička
VYPRACOVAL :	Ing. Jan Macek
INVESTOR :	Český rozhlas Vinohradská 1409/12, Praha 2
MÍSTO :	Český rozhlas Římská 385/13, Praha 2
AKCE :	Výměna výtahů V2 a V3

obsah výkresu: **VÝŘEZ PŮDORYSU 5.NP-4.PATRO NOVÝ STAV**

č. výkresu: **D.1.1.20**

č. zakázky	formát	datum	účel	měřítko
	A3	03/2024	DSP	1:50