ŘEZ V KOMUNIKACI
PRO SOUBĚH–OTEVŘENÝ VÝKOP

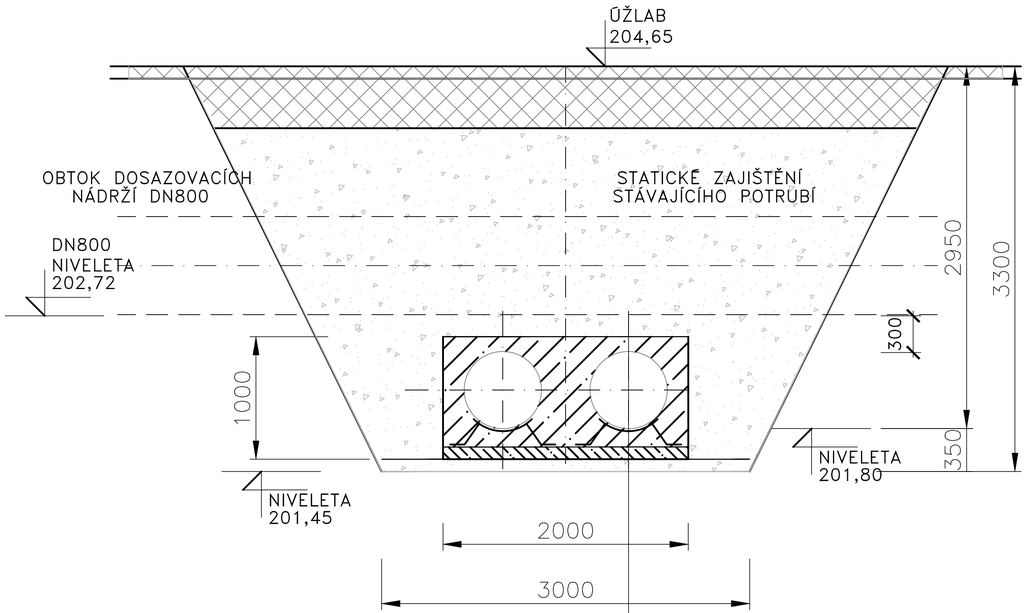

ZPĚTNÝ ZÁSYP HUTNITELNÝM MATERIÁLEM
OBETONOVÁNÍ POTRUBÍ C30/37
POTRUBÍ DN600+STAVĚCÍ KONZOLY+TĚSNĚNÍ
PODKLADNÍ BETON C30/37 tl.100mm
ŠTĚRKOPÍSKOVÝ PODSYP tl.100mm

ŘEZ V KOMUNIKACI
PRO JEDNO POTRUBÍ–PAŽENÝ VÝKOP

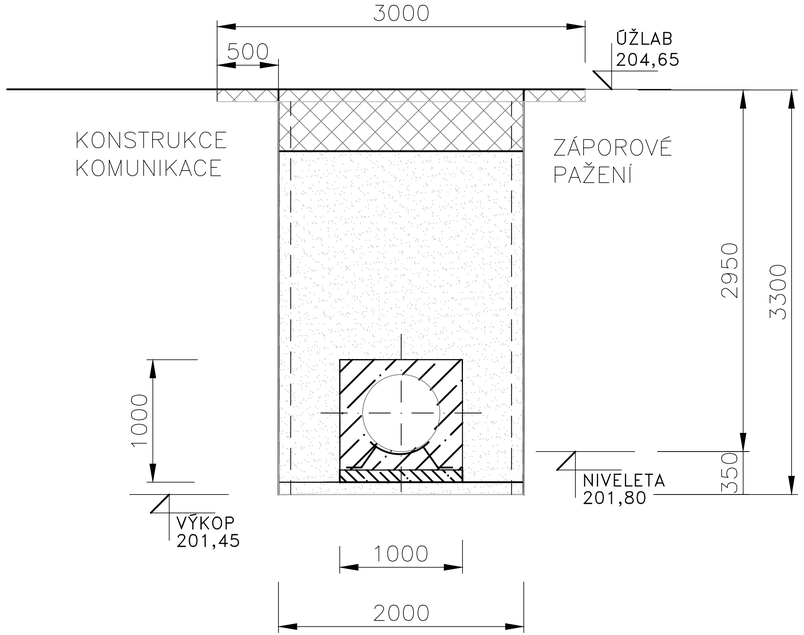

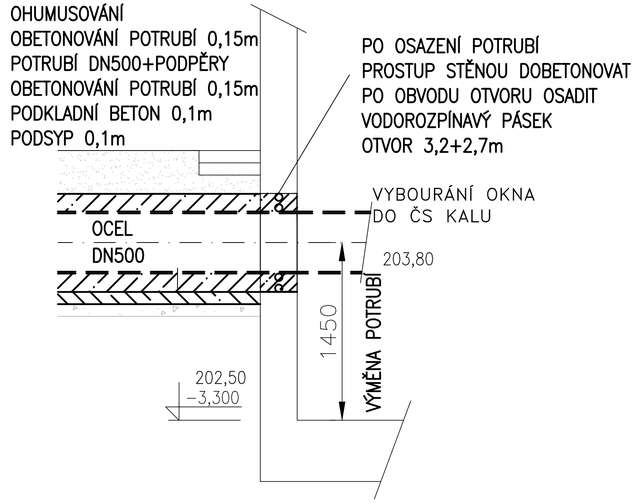

Rev. č.	Datum	Schválil	Stručný popis změn

KOOPERACE V PROFESI		tel.:
		fax:
PRO DUIS s.r.o.		IČO:

DUIS S.R.O.
Projektové a inženýrské služby
Srbská 1546/21, 612 00 Brno
E-mail: duis@duis.cz
www.duis.cz

Vypracoval:	Projektant: Ing.Havlů	Hl.ing.projektu: Ing.Havlů	Tech. kontrola: Ing.Vachy
Investor: MĚSTO UHERSKÝ BROD		Formát:	4A4
Akce: ČOV UHERSKÝ BROD VÝMĚNA POTRUBÍ VK		Datum:	03/2025
		Stupeň:	RDS
		Soubor:	UHB-VK
Příloha: VZOROVÉ ULOŽENÍ POTRUBÍ	Měřítko: 1:25	Číslo zakázky: 1330	Č.přílohy: 7.