




KOLEKTOR—ŘEZ

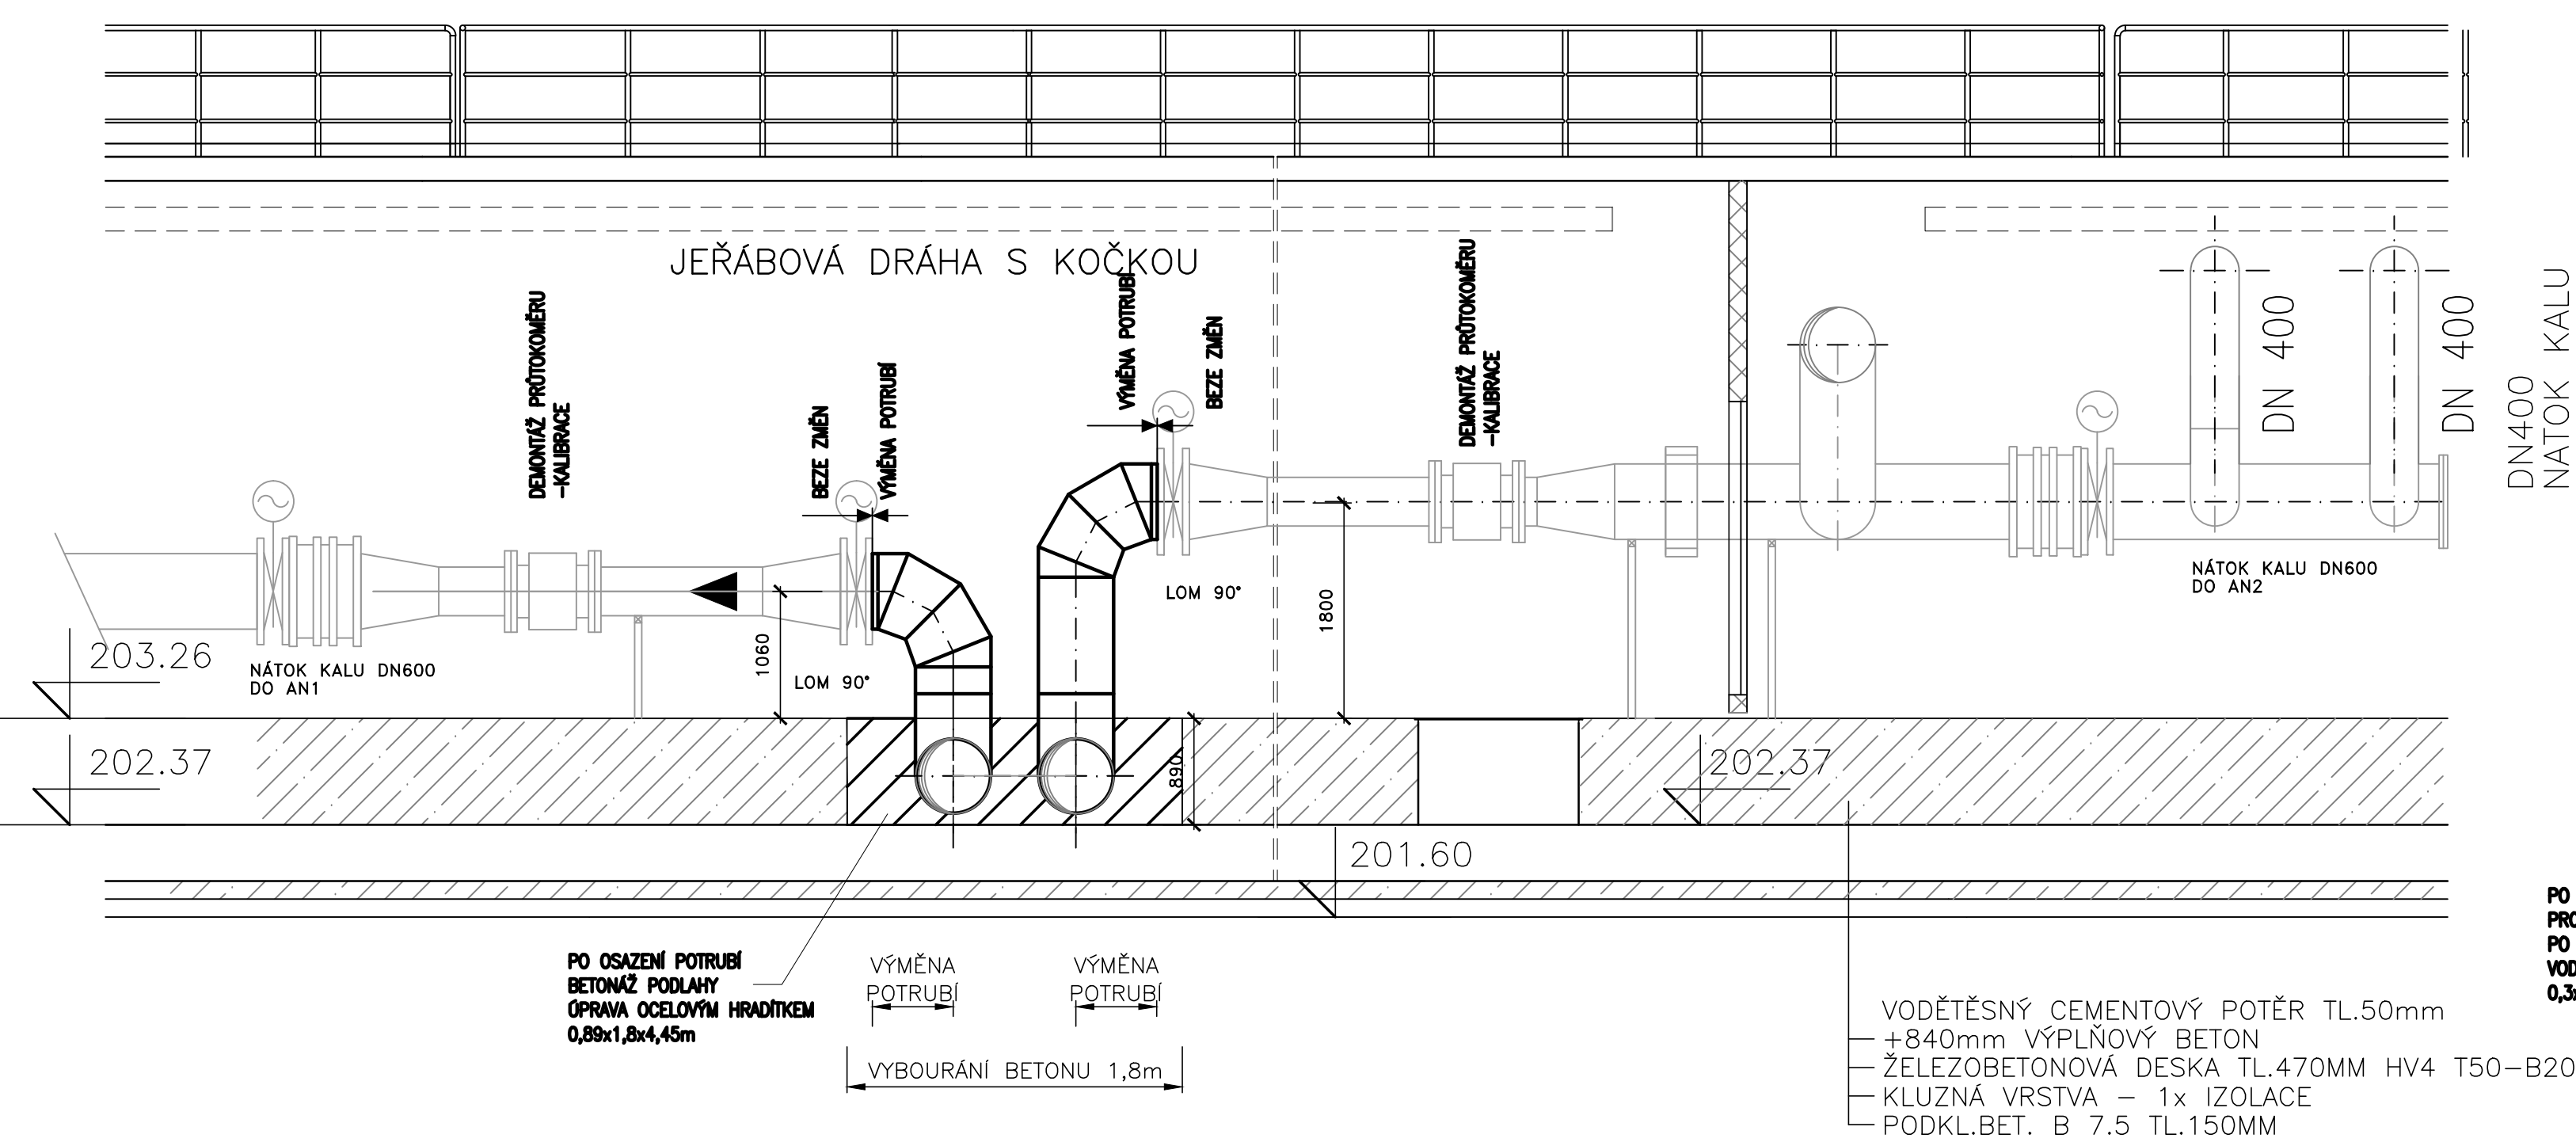


ČERPACÍ STANICE KALU—PŮDORYS

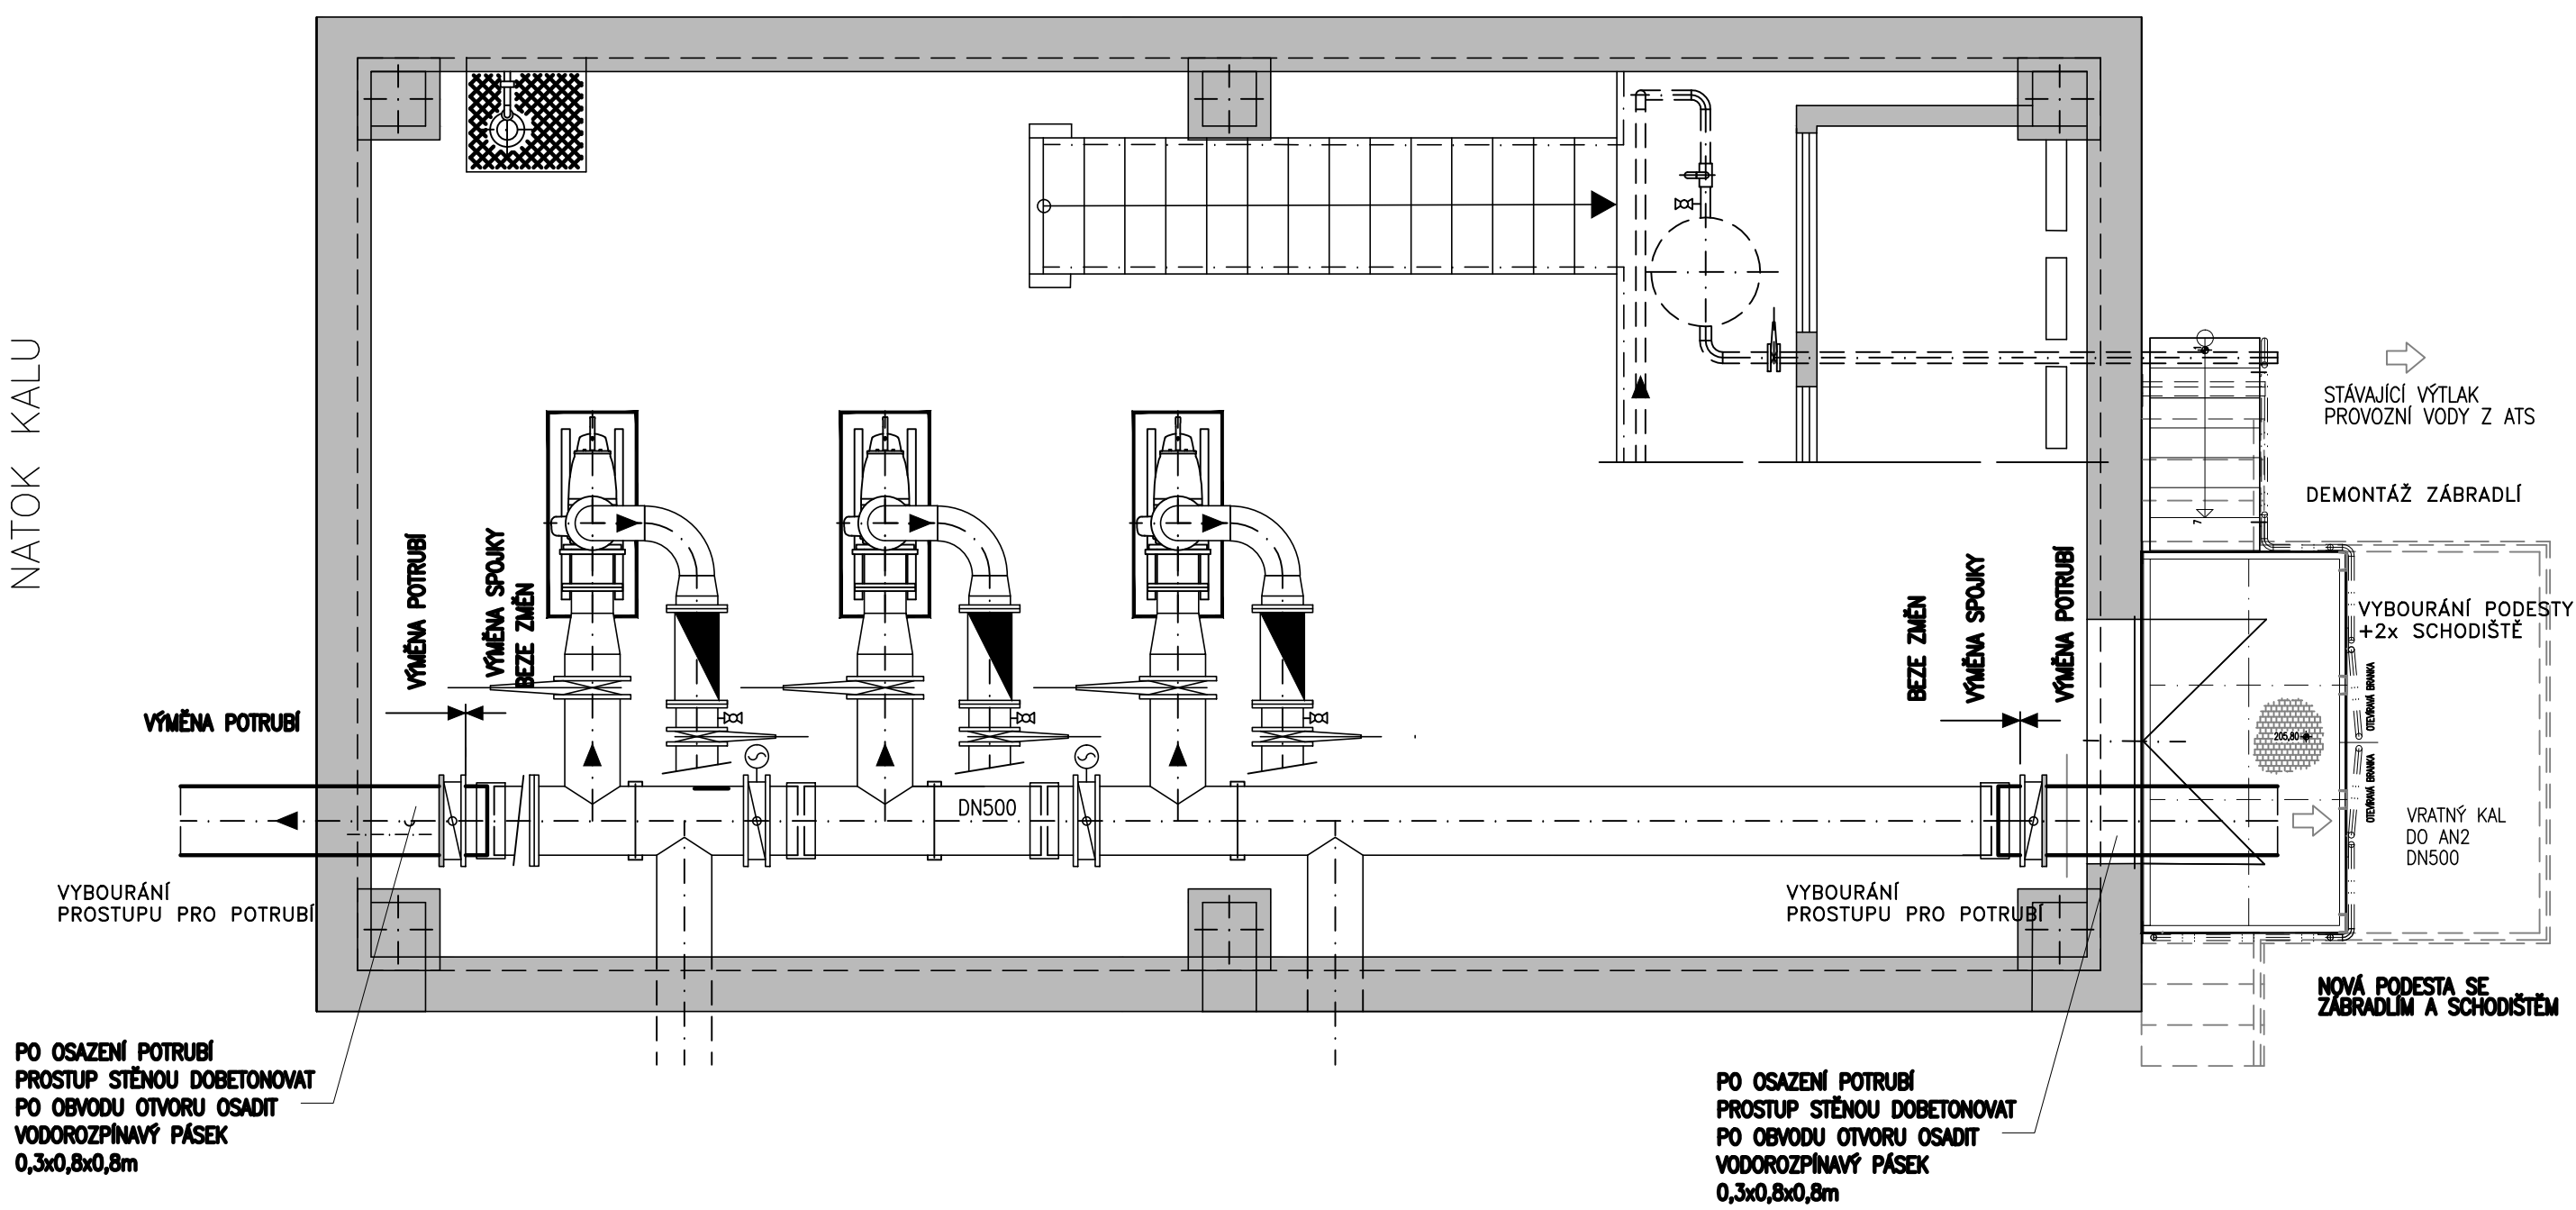

KOLEKTOR—PŮDORYS

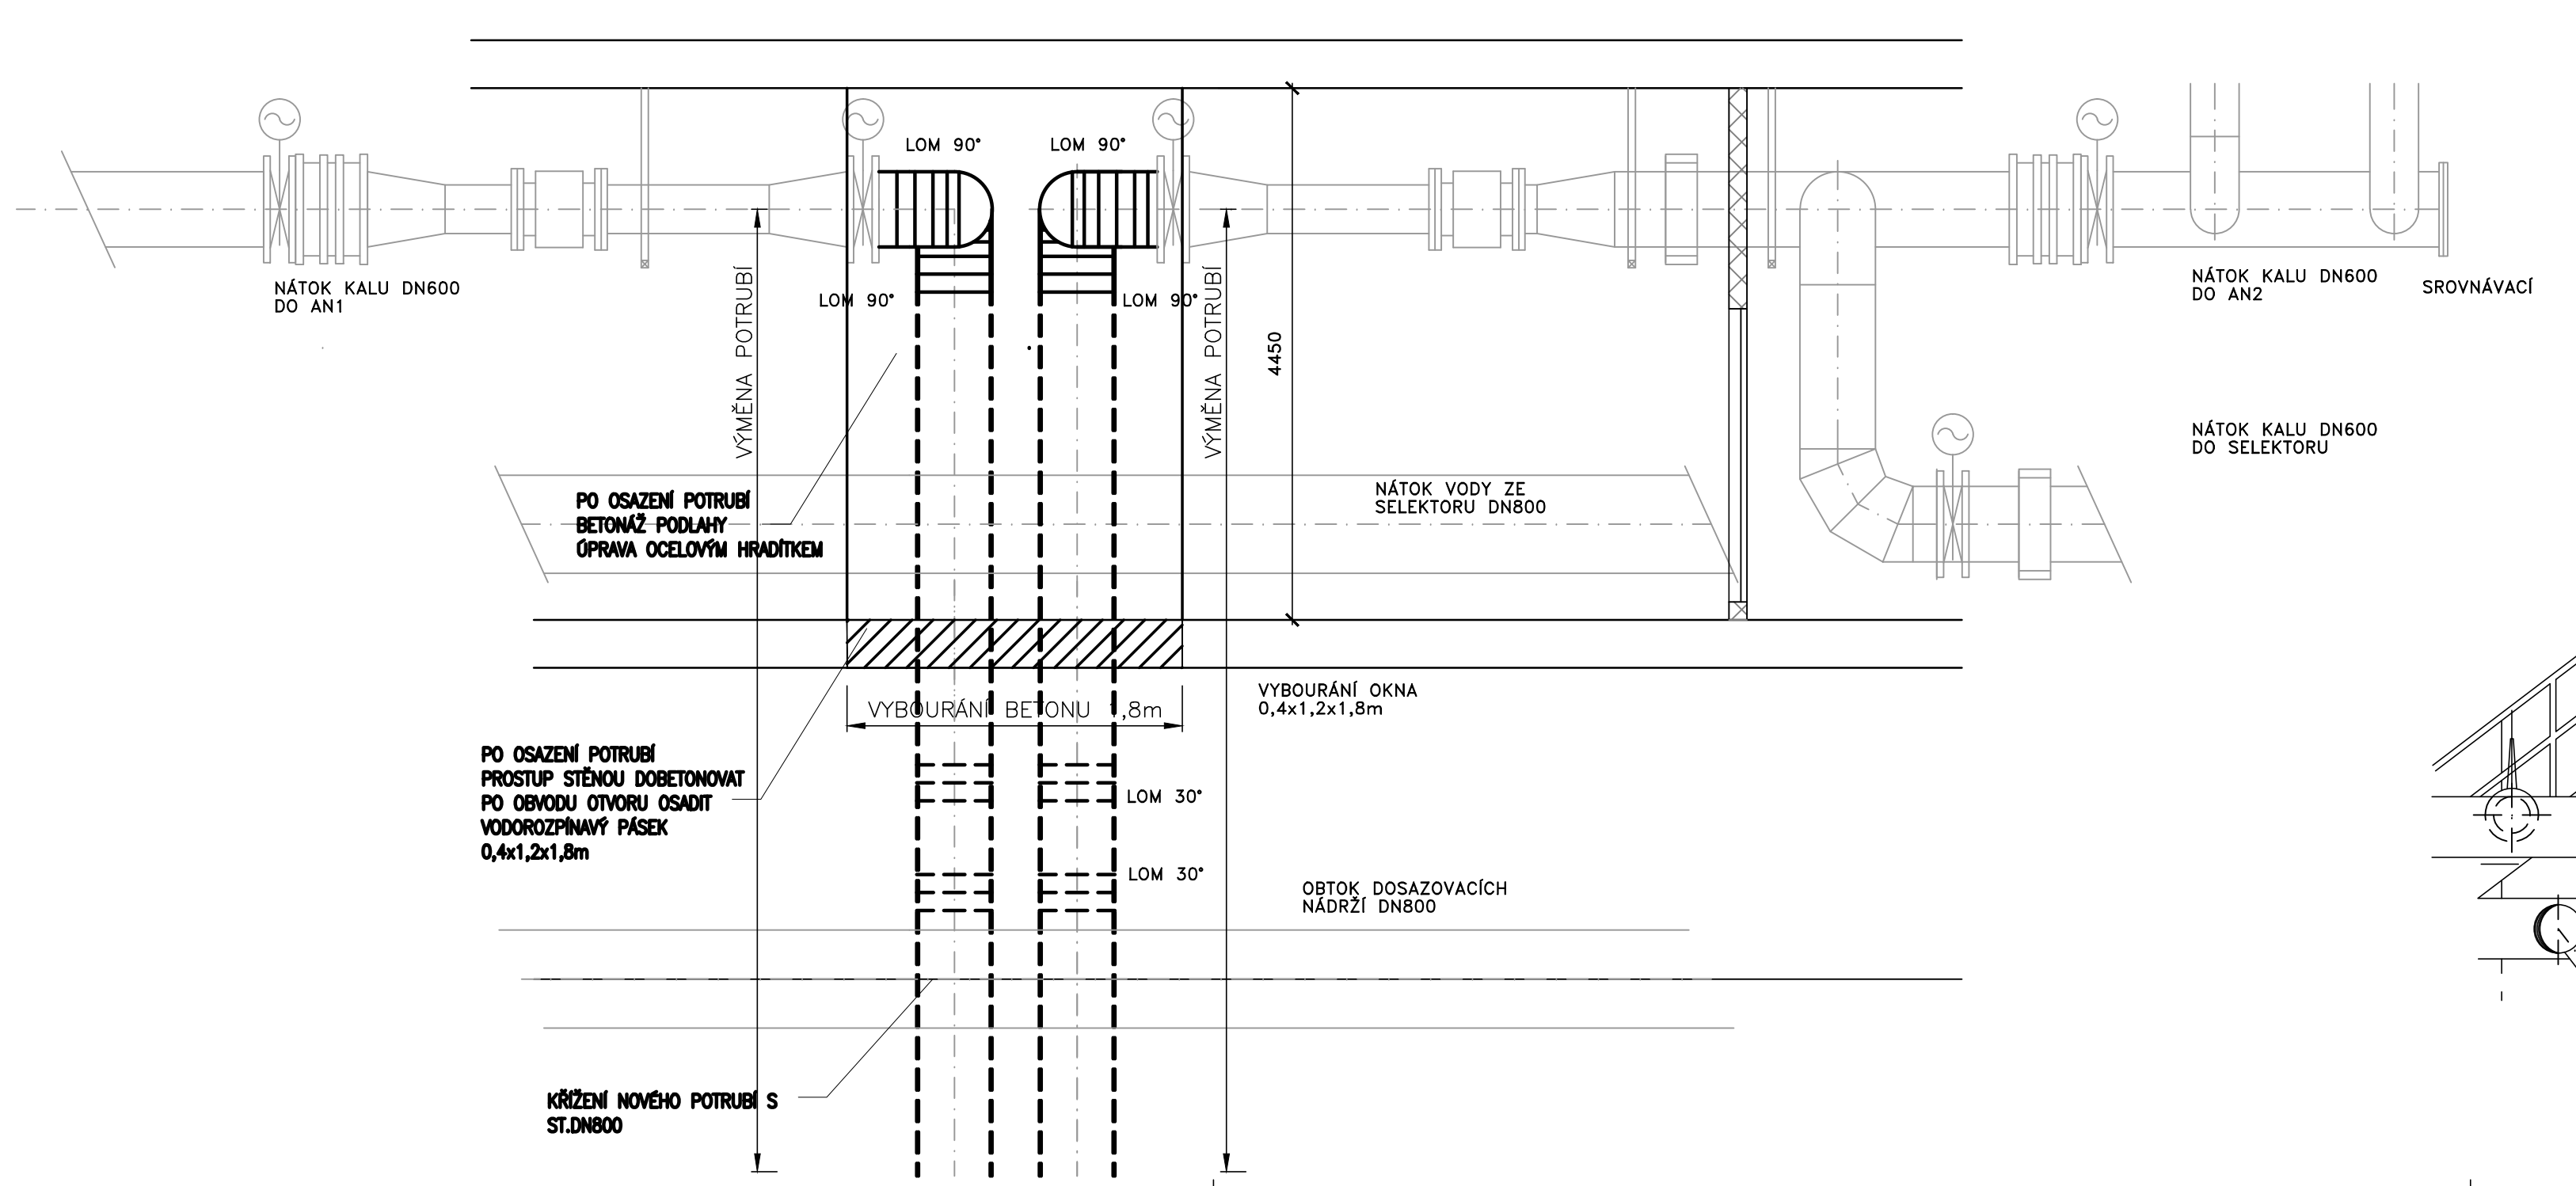

ČERPACÍ STANICE KALU

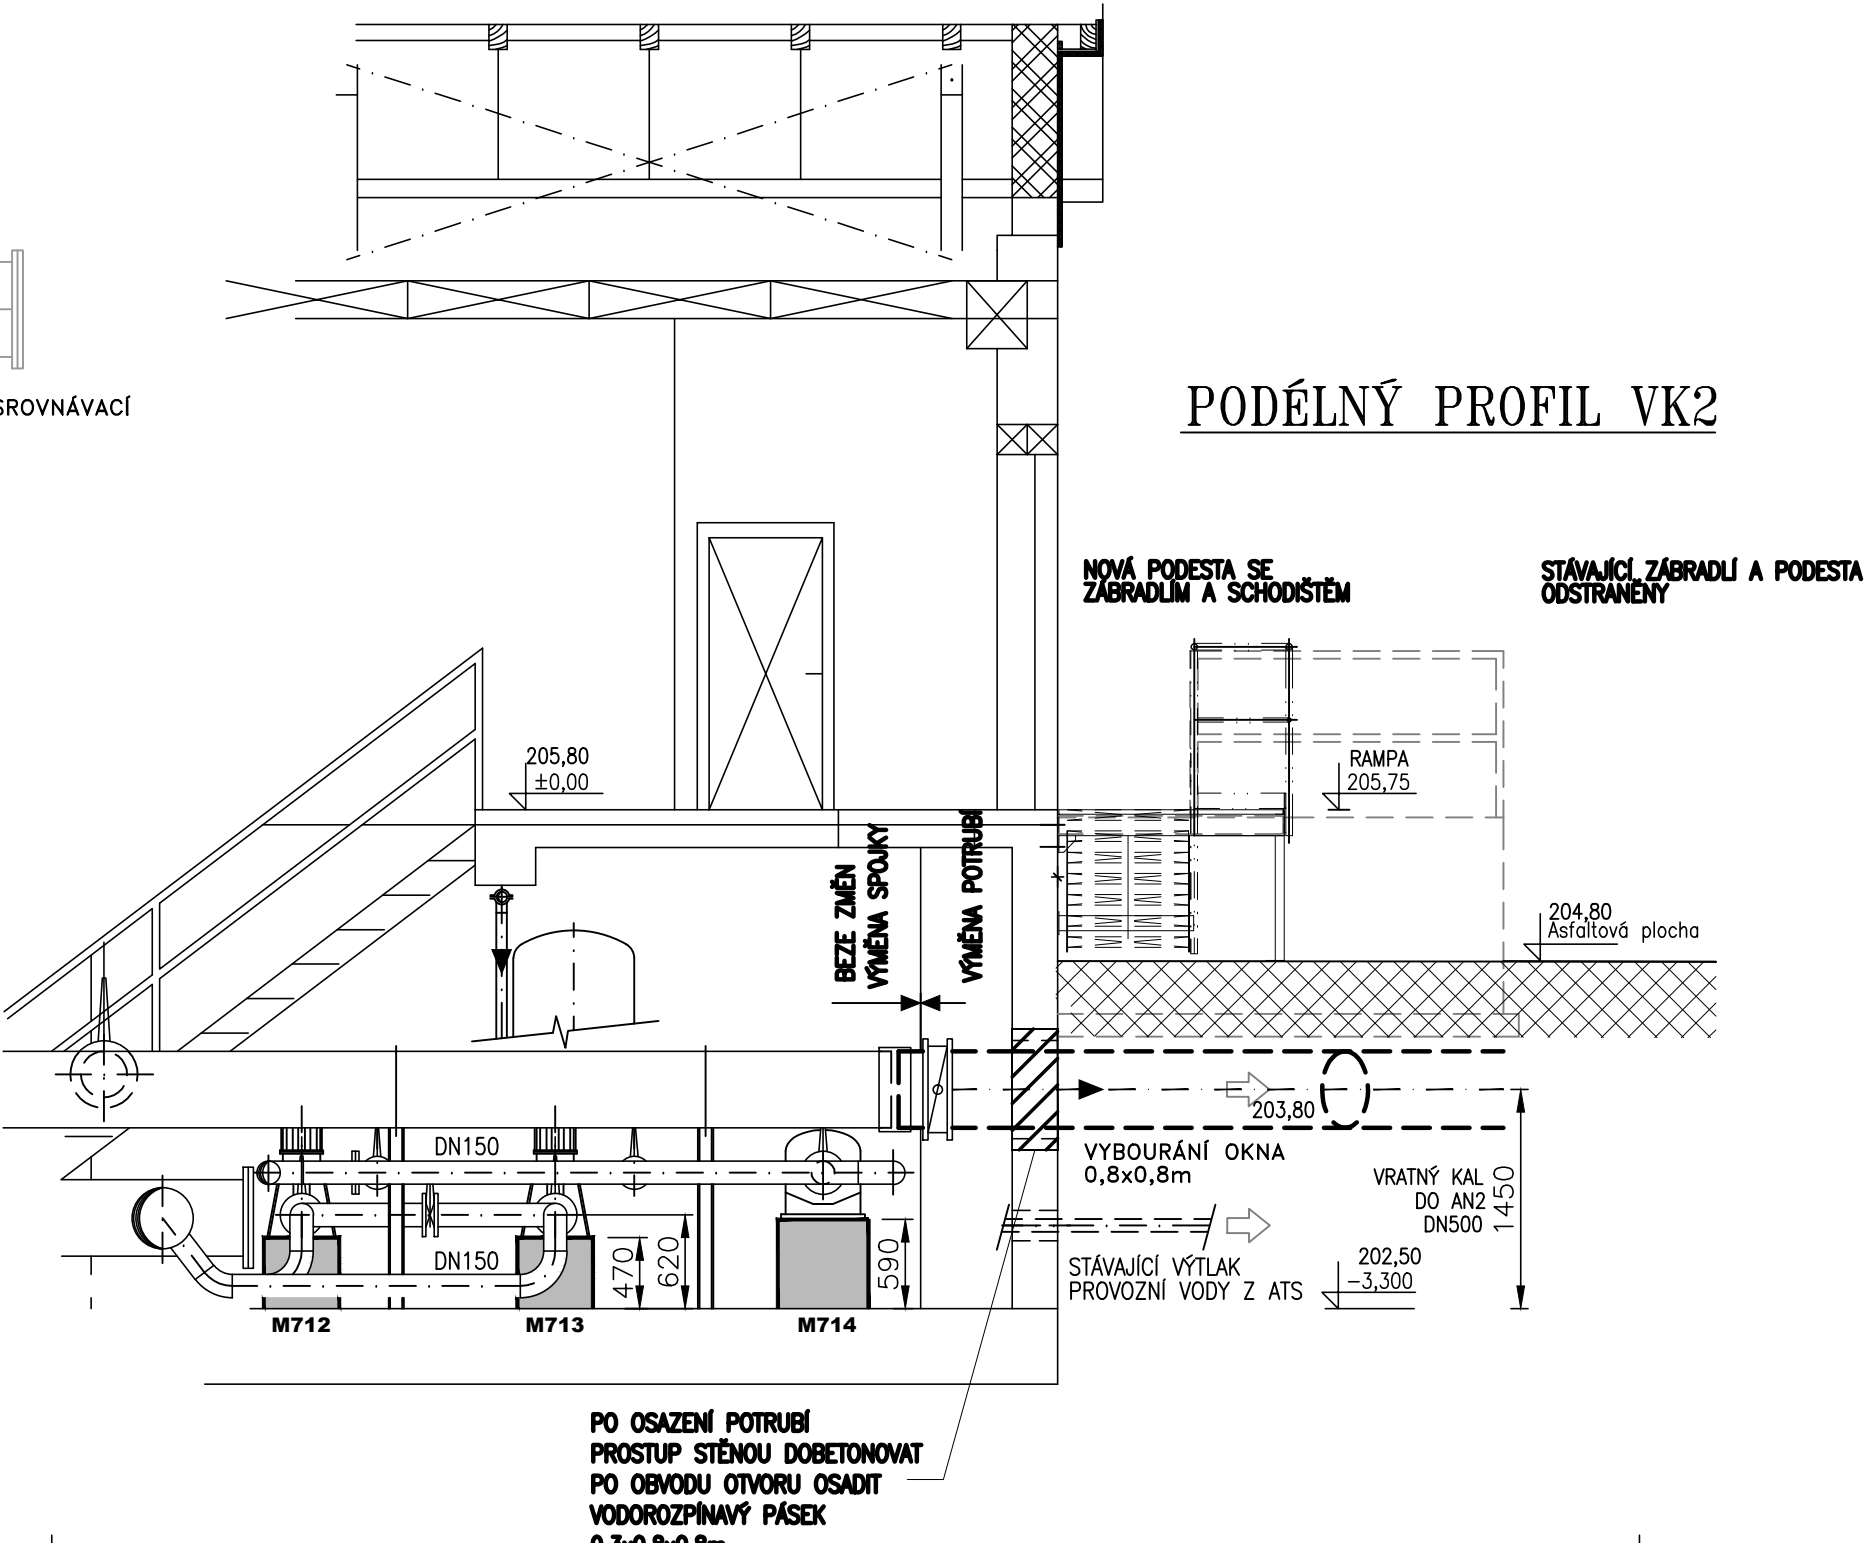

Rev. č.	Datum	Schválil	Stručný popis změn

KOOPERACE V PROFESI	tel.:
PRO DUIS s.r.o.	fax:
	ICO:

DUIS Projektové a inženýrské služby Srbská 1546/21, 612 00 Brno E-mail: duis@duis.cz www.duis.cz		DUIS s.r.o. Formát: 8A4	
Vypracoval: Ing. Havlíček	Projektant: Ing. Havlíček	Datum: 03/2025	Stupeň: RDS
Investor: MĚSTO UHERSKÝ BROD	Tech. kontrola: Ing. Vachek	Soubor: UHB-VK	Č.přílohy: 4.
Akce: ČOV UHERSKÝ BROD VÝMĚNA POTRUBÍ VK		Číslo zakázky: 1330	
Příloha: PŮDORYS A ŘEZY		Měřítka: 1:50	