



PROPUSTEK - V KÚTĚ
UHERSKÝ BROD HAVŘICE

SKLADBA VOZOVKY

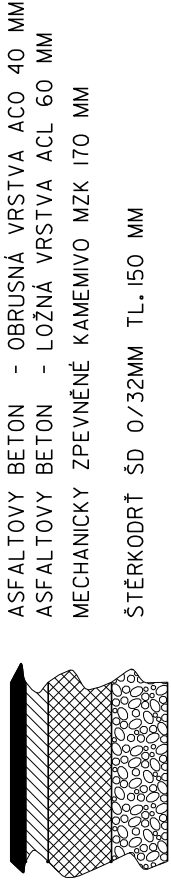


ASFALTOVÝ BETON - OBRUSNÁ VRSTVA ACO 40 MM
ASFALTOVÝ BETON - LOŽNÁ VRSTVA ACL 60 MM
MECHANICKÝ ZPEVNĚNÉ KAMEMIVO MZK 170 MM
STĚRKODRT ŠD 0/32MM TL. 150 MM

PŮDORYS

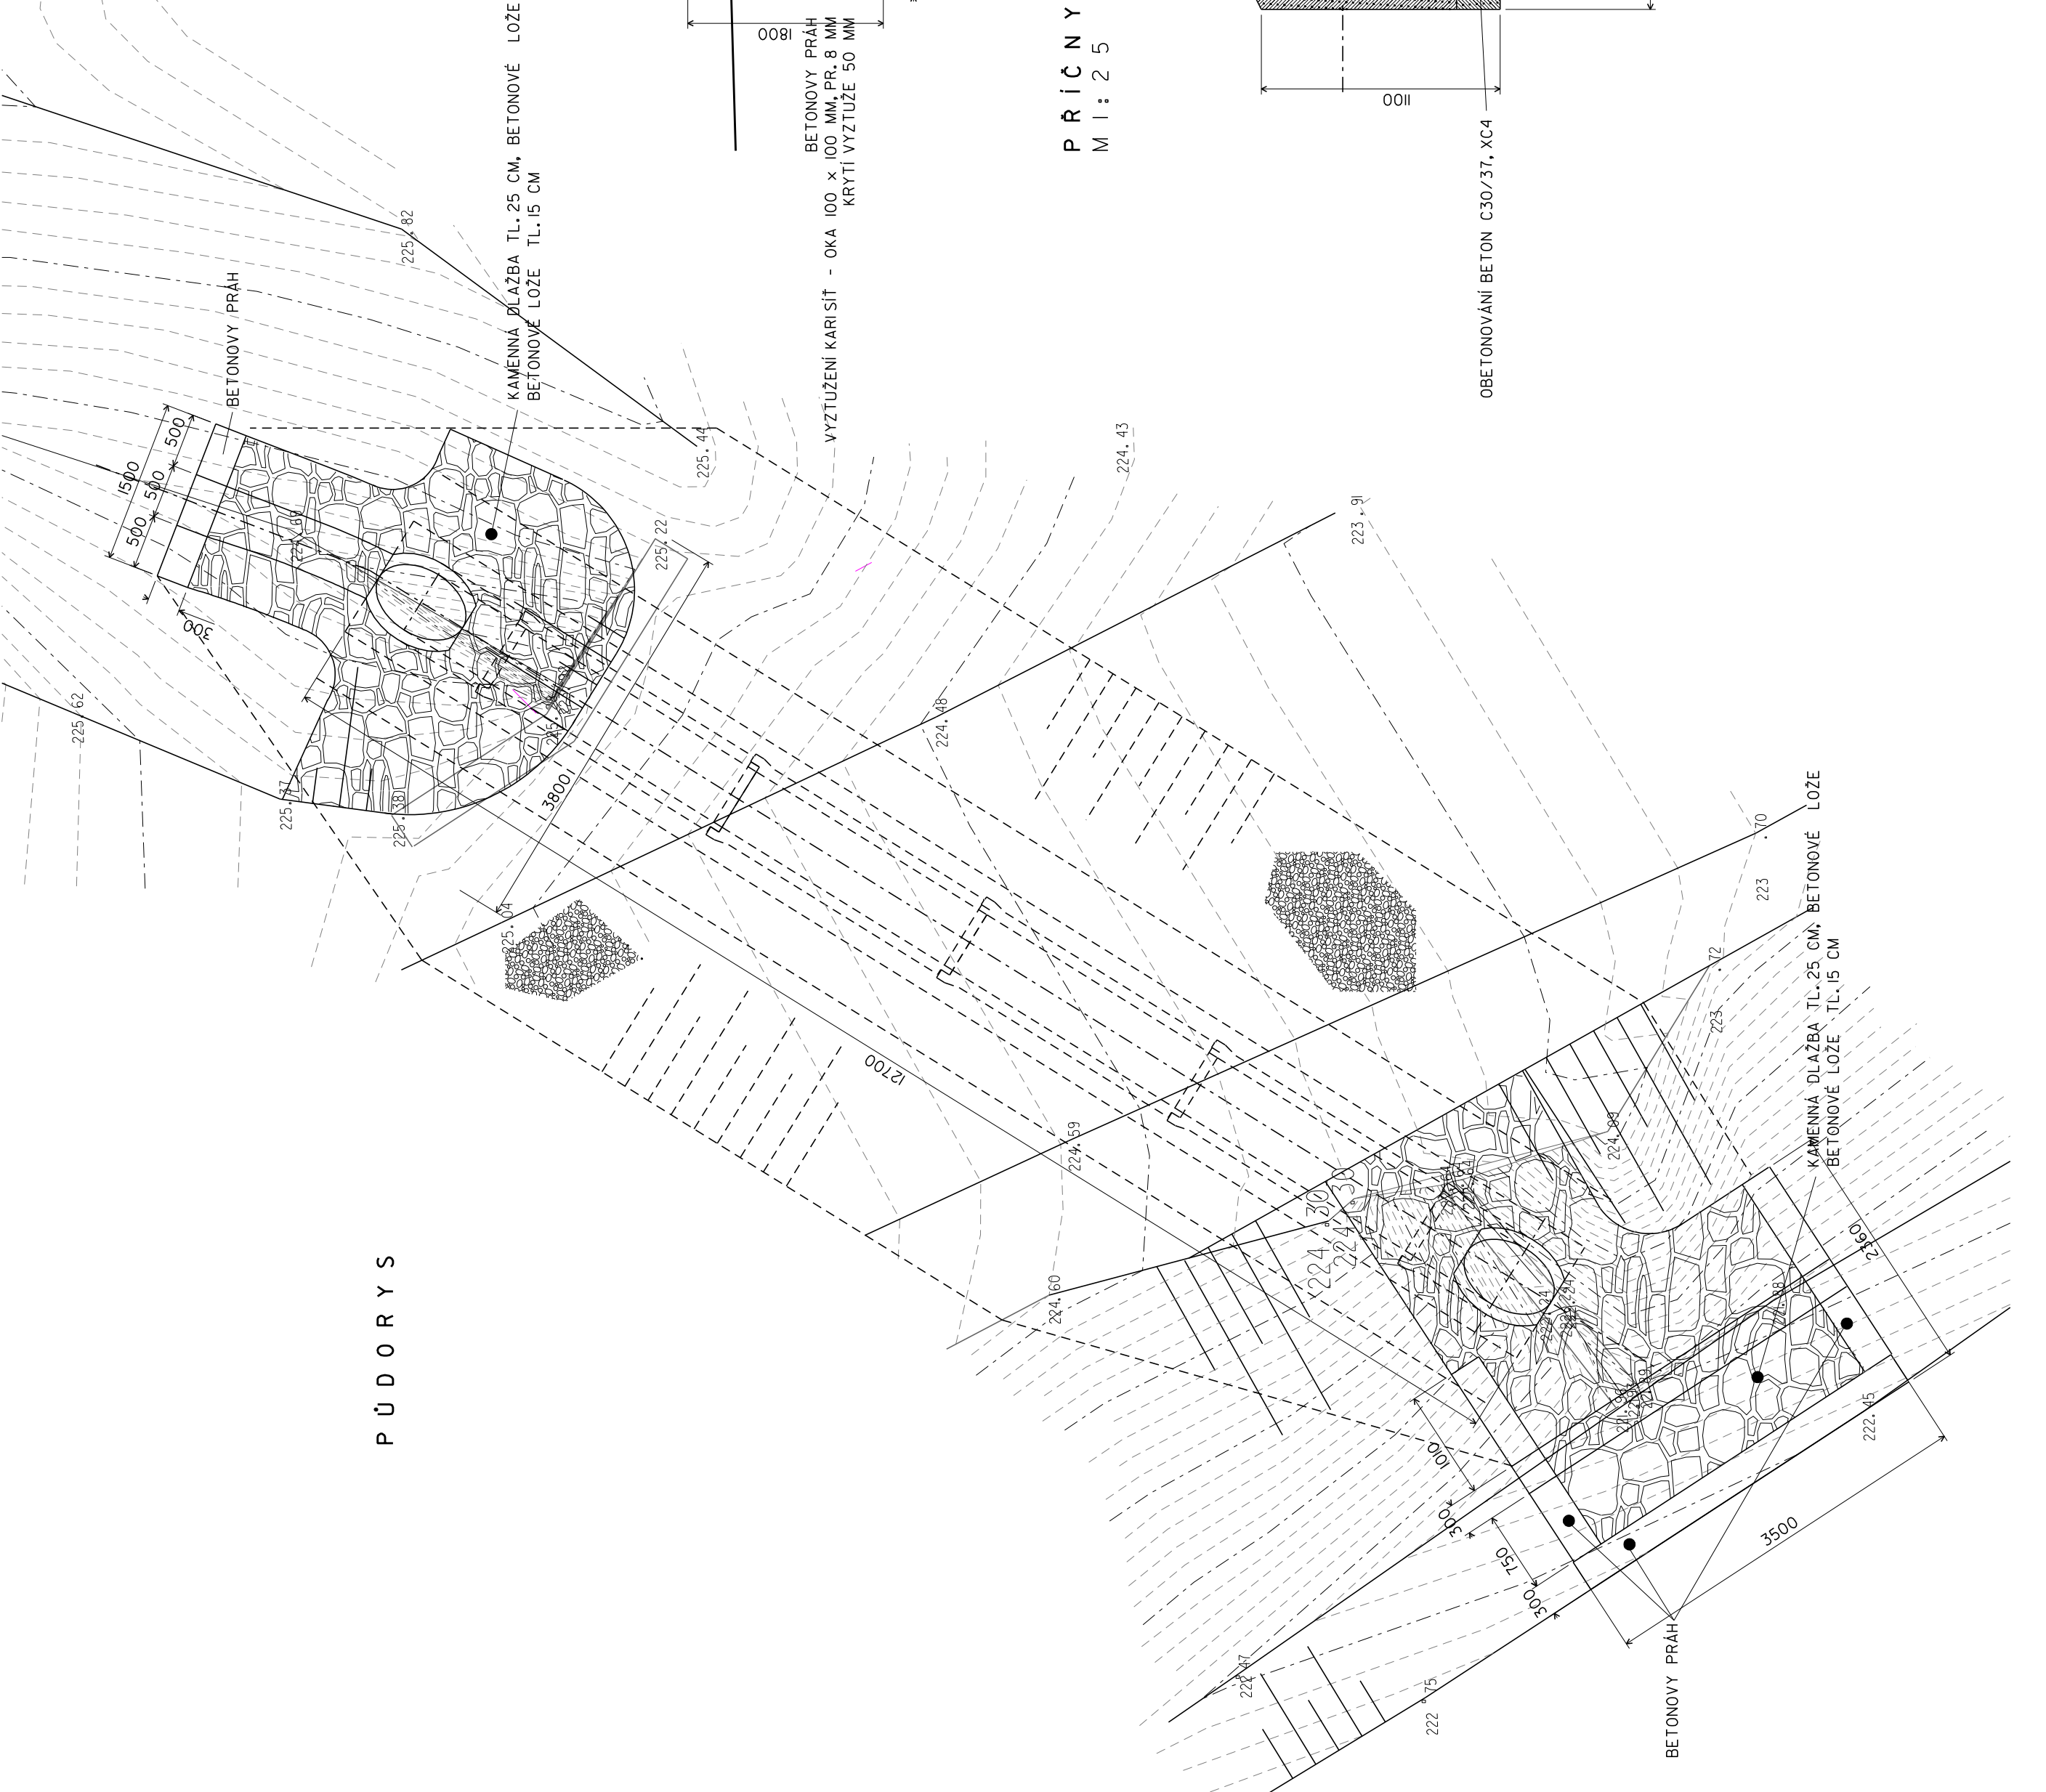

ŘEZ ČELO PROPUSTKU

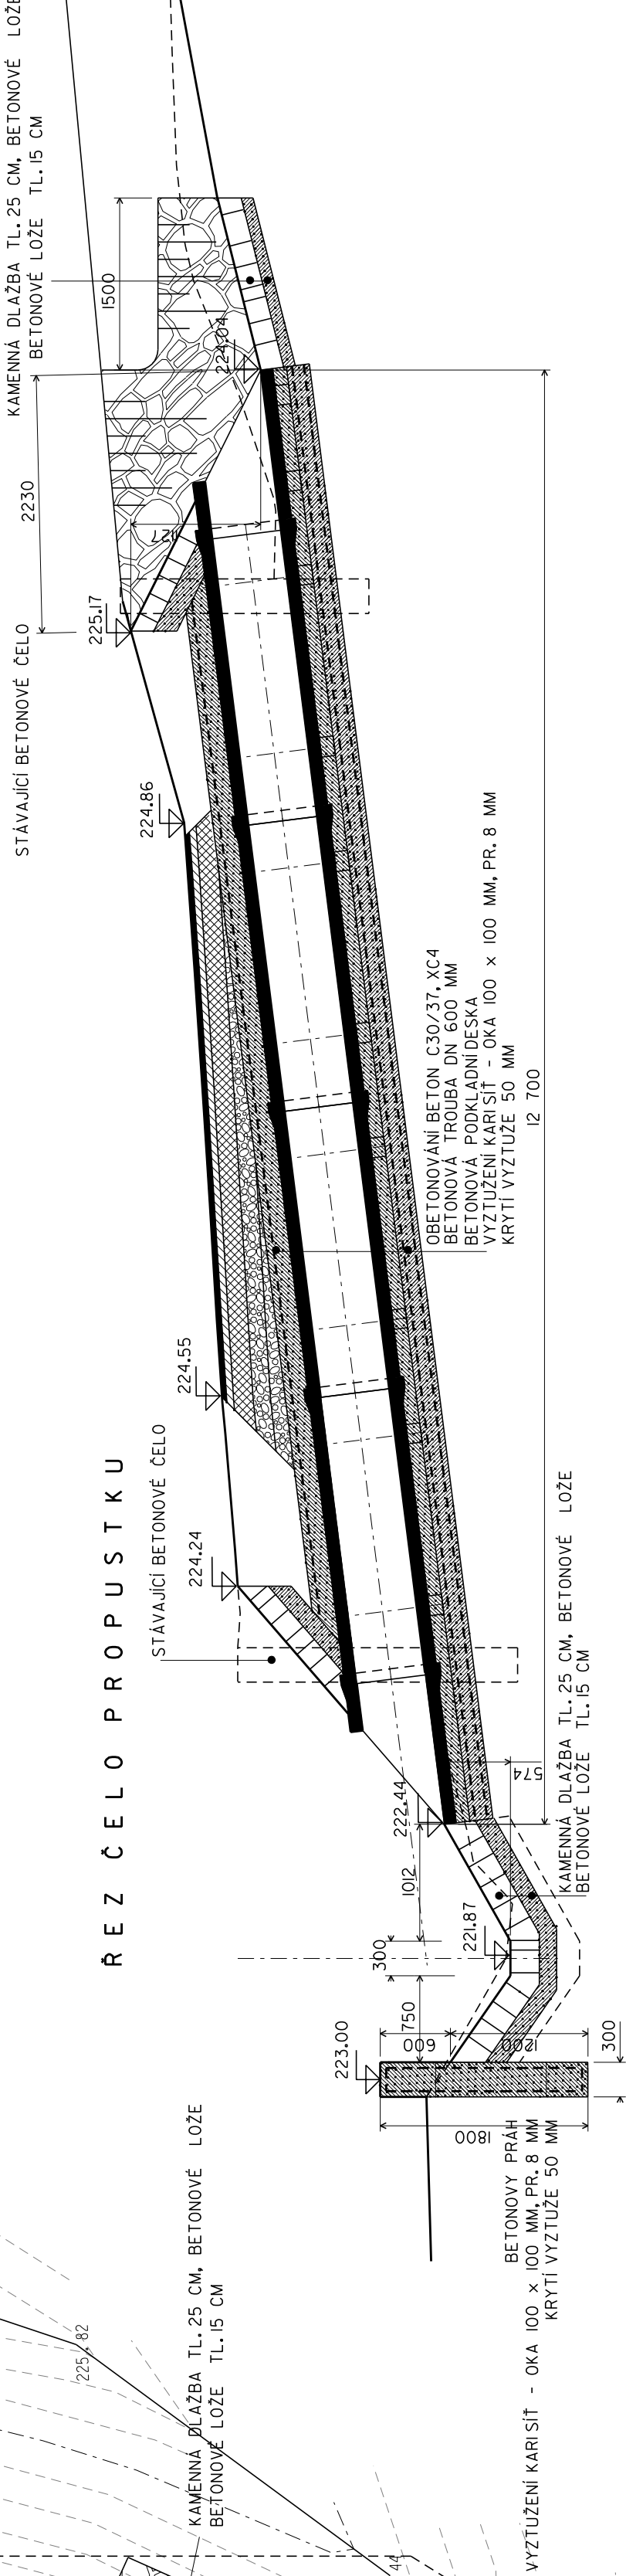

BETONOVY PRÁH -
PŘÍKOP POD PROPUSTKEM

PŘÍČNÝ ŘEZ POTRUBÍM
M 1 : 2 5

