

GENERÁLNÍ PROJEKTANT


PPS KANIA

PPS Kania s.r.o.

Nivnická 665/10

709 00 Ostrava - Mariánské Hory

IČ 26821940

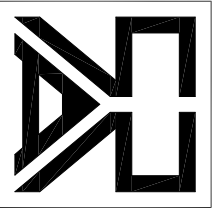

Stavební a rozvojová s.r.o.

Na bunčáku 1018/1,

Ostrava - Slezská Ostrava

710 00

tel. +420 775 241 172


fax. +420 596 241 172

www.rozvojova-ostrava.cz

e-mail: rozvojova@seznam.cz, ciganek@rozvojova-ostrava.cz


JEDNATEL SPOLEČNOSTI	Jan Kania		
HLAVNÍ INŽENÝR PROJEKTU	Ing. Vladimír Cigánek		
HLAVNÍ INŽENÝR STAVEBNÍ ČÁSTI	Ing. Vladimír Cigánek		


	ZODP. PROJEKTANT	VYPRACOVAL	KONTROLOVAL		
	Ing. Josef Nezval	Ing. Josef Nezval	Ing. Josef Nezval		
	KATASTRÁLNÍ ÚZEMÍ: Poruba-sever				
	MÍSTO STAVBY : areál vozovny Dopravního podniku Ostrava, a.s. ul. U Vozovny, 708 00 Ostrava – Poruba			ARCHIV:	
	STAVEBNÍK/OBJEDNATEL : Dopravní podnik Ostrava a.s. Poděbradova 494/2, 702 00 Ostrava-Moravská Ostrava			STUPĚŇ: DPS	
NÁZEV AKCE :	PD – Areál tramvaje Poruba – Hala vozovny - Rekonstrukce střechy			DATUM : ČERVENEC 2024	PARÉ
				Č. ZAKÁZKY : 08/24	
OBJEKT :	SO 01 - OBJEKT VOZOVNY			MĚŘÍTKO : -	
ČÁST :	D.1.4.4. – ZAŘÍZENÍ SILNOPROUDÉ ELEKTROTECHNIKY				
OBSAH :	Rozvaděč RS5 - doplnění				
				ARCHIVNÍ ČÍSLO : PPS-08/24-D.1.4.4.b-08	Č. V. 08

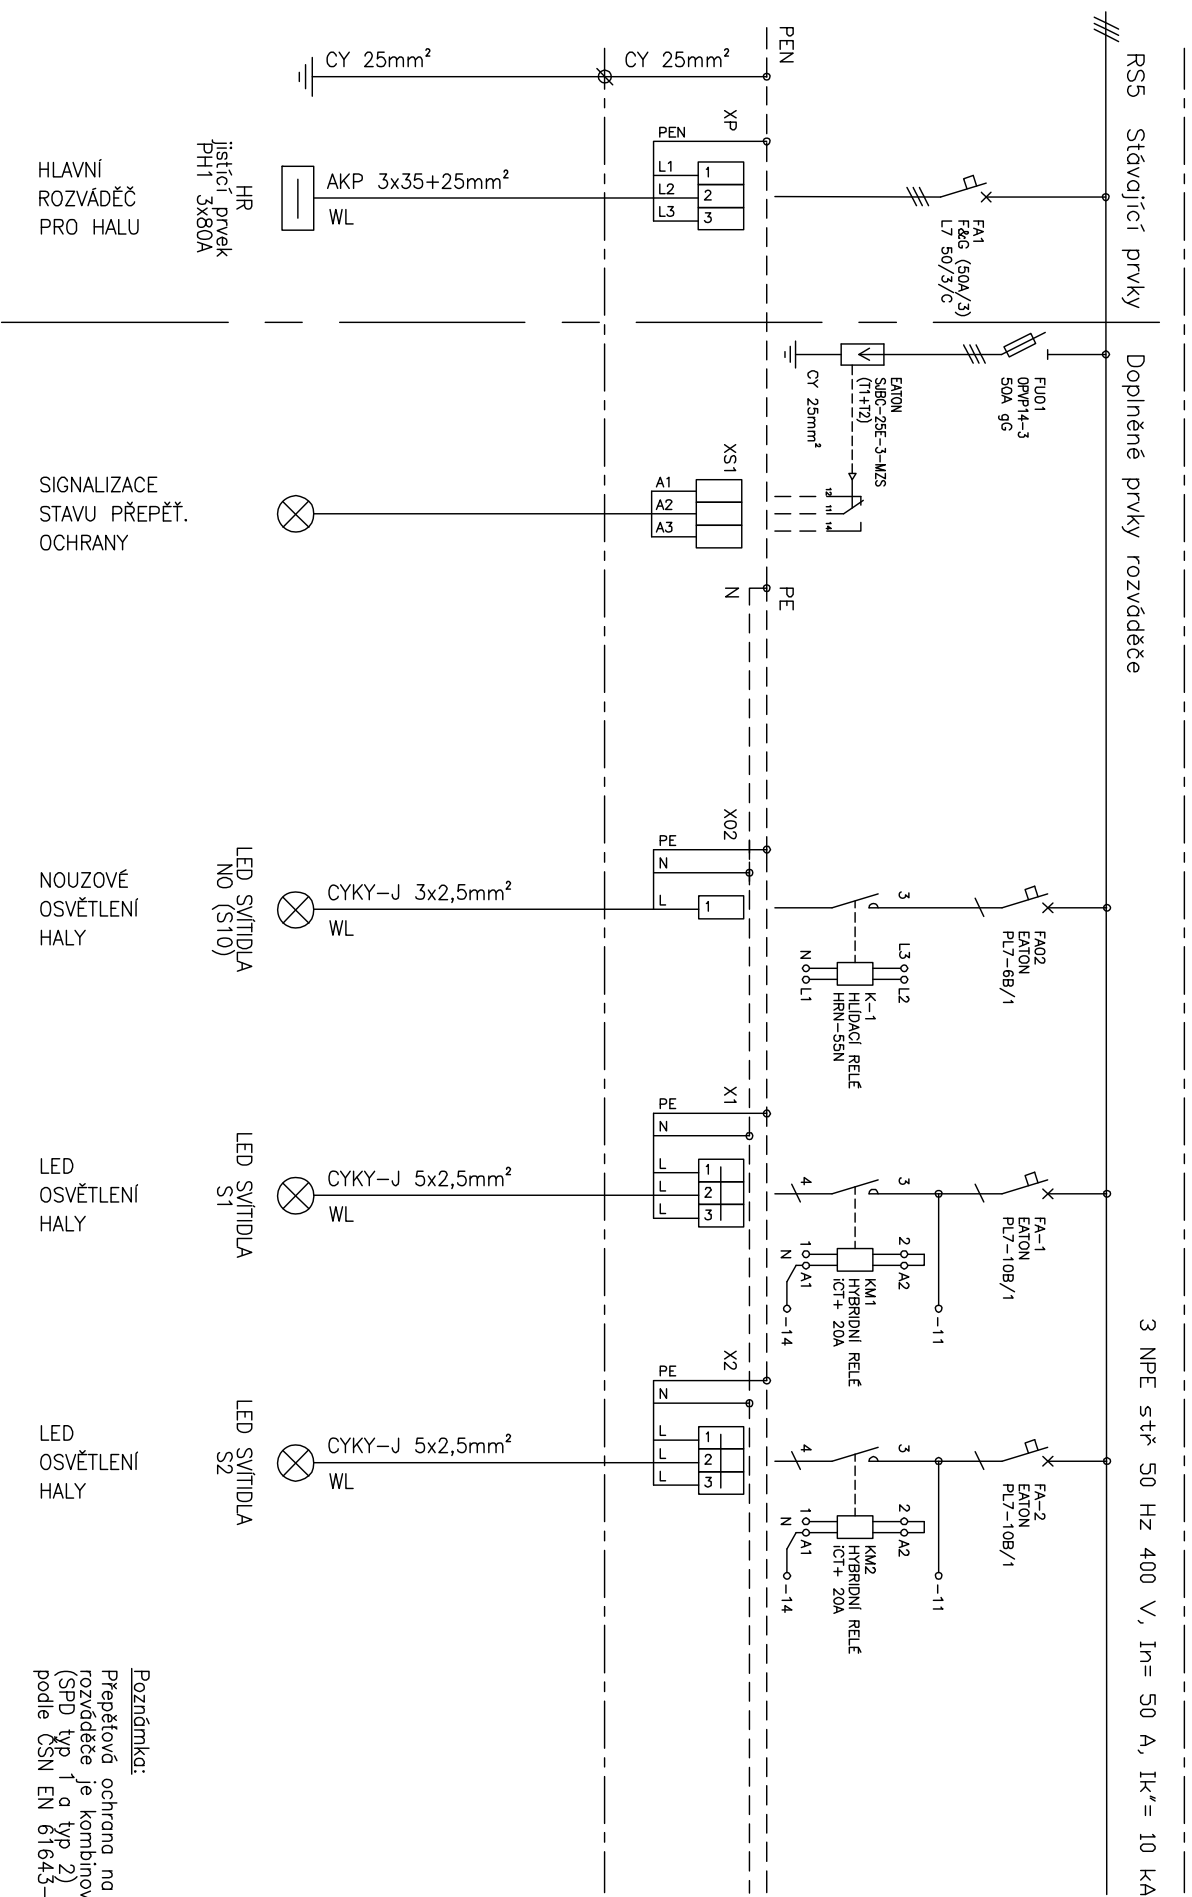


RS5 Doplněné prvky rozváděče

3 NPE stř. 50 Hz 400 V,  $I_n = 50$  A,  $I_k = 10$  kA

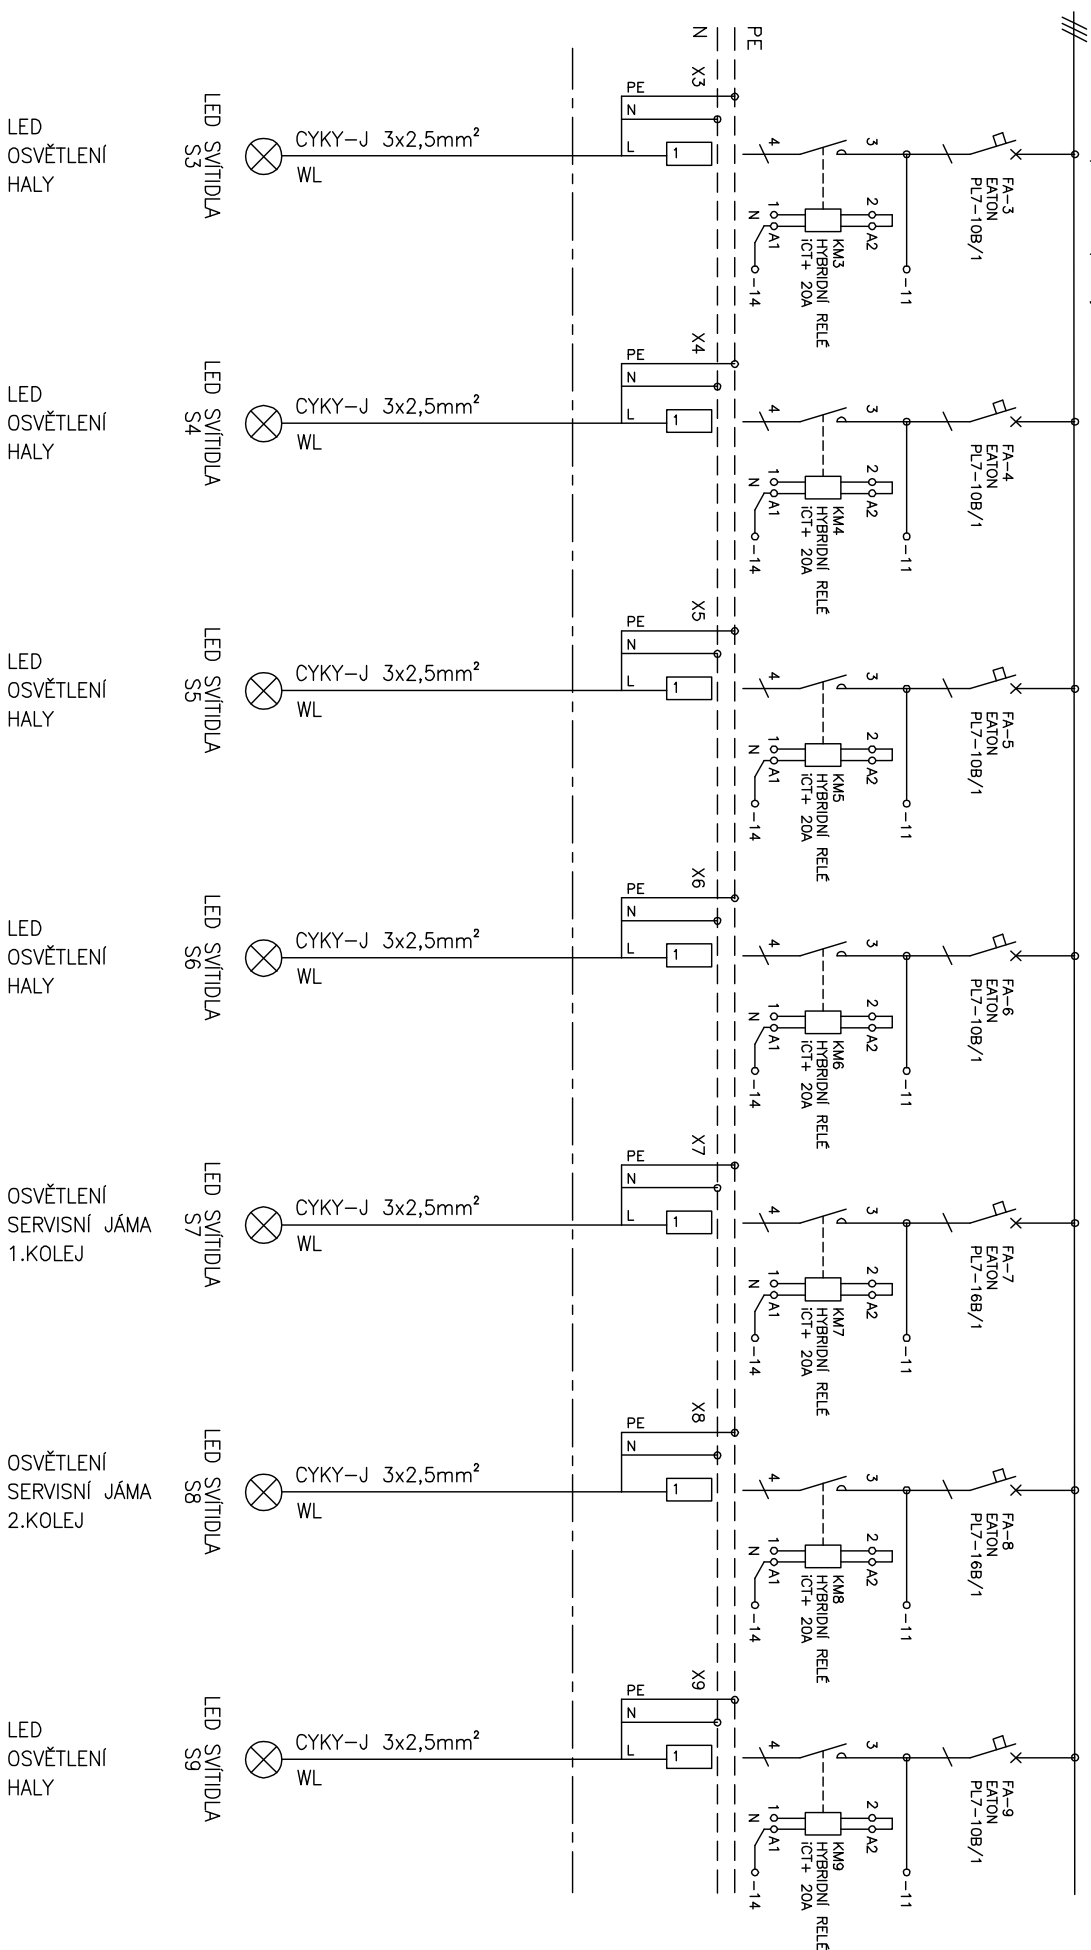


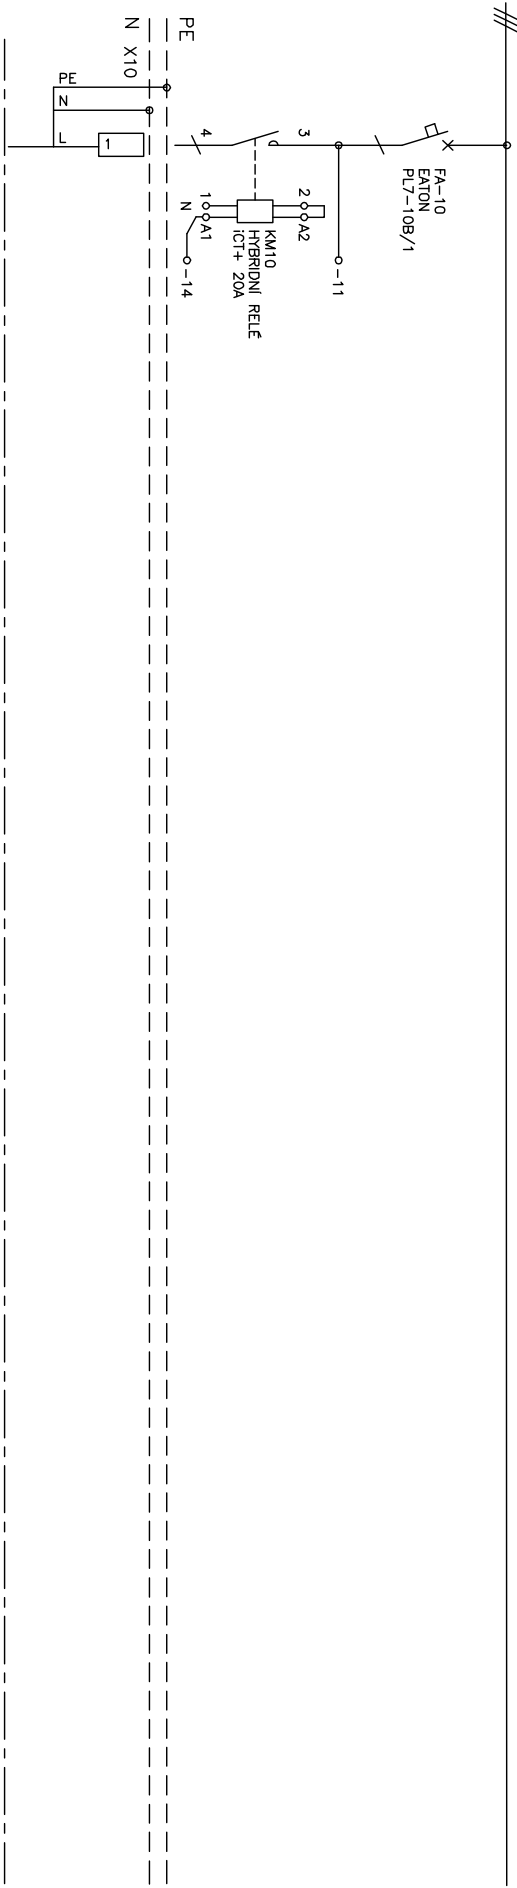

REZERVA

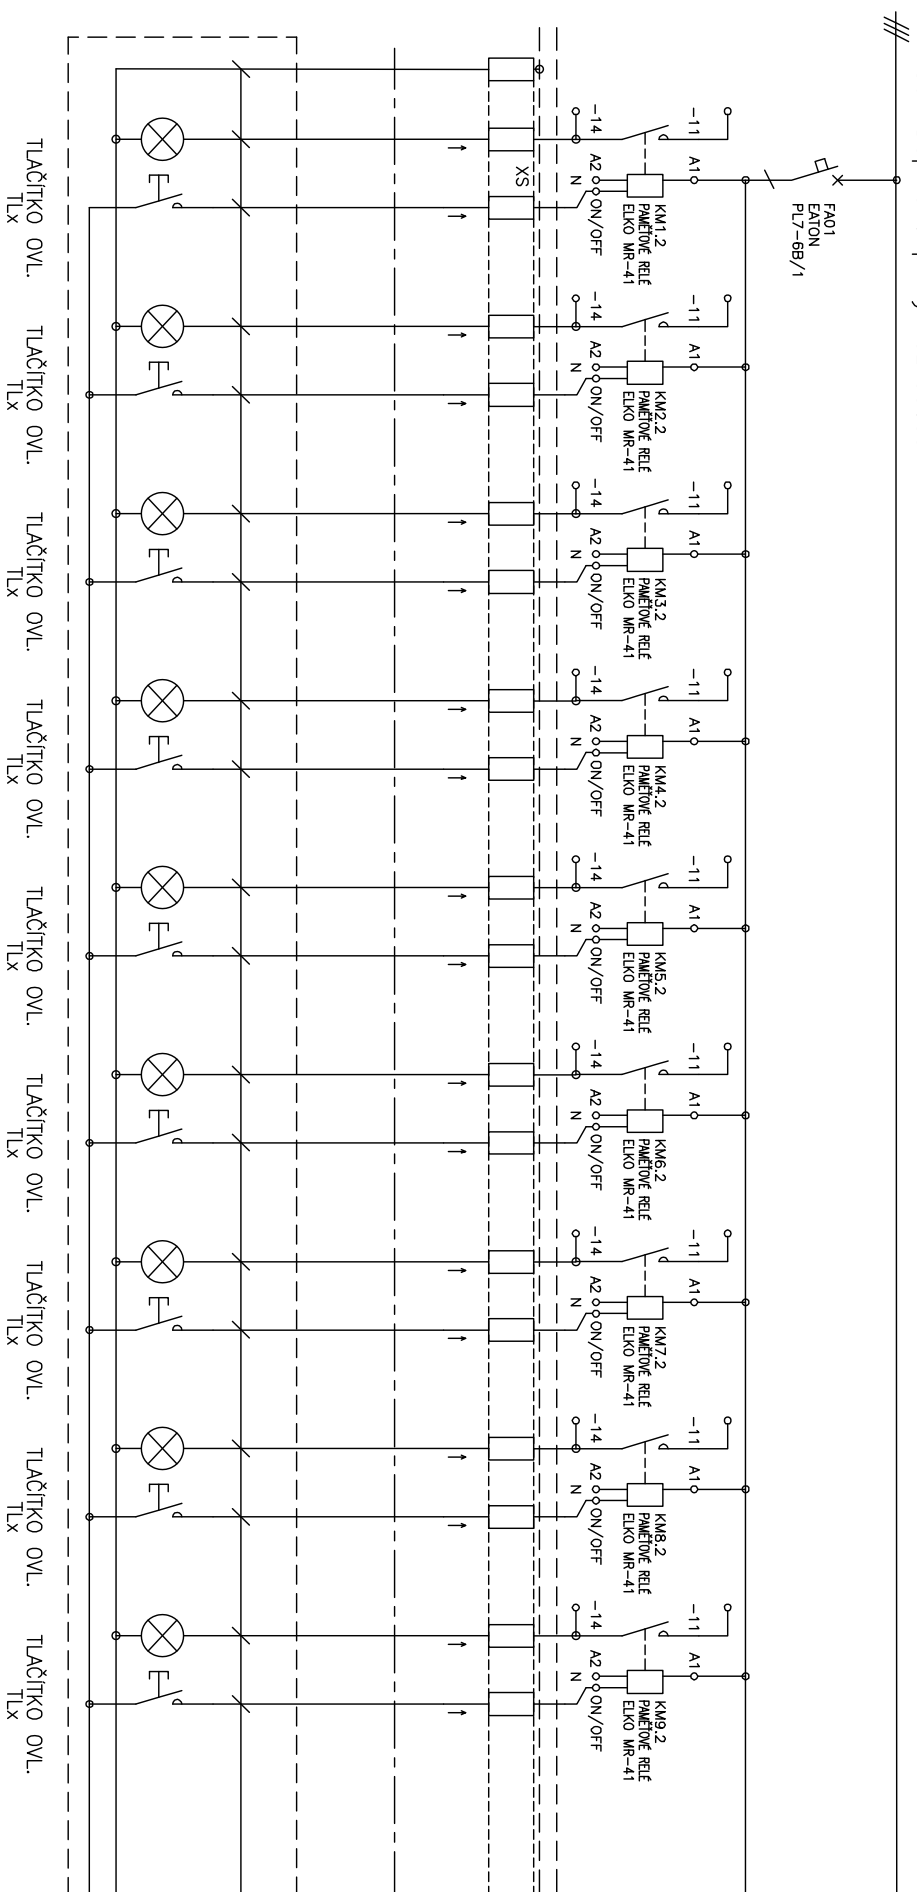

##

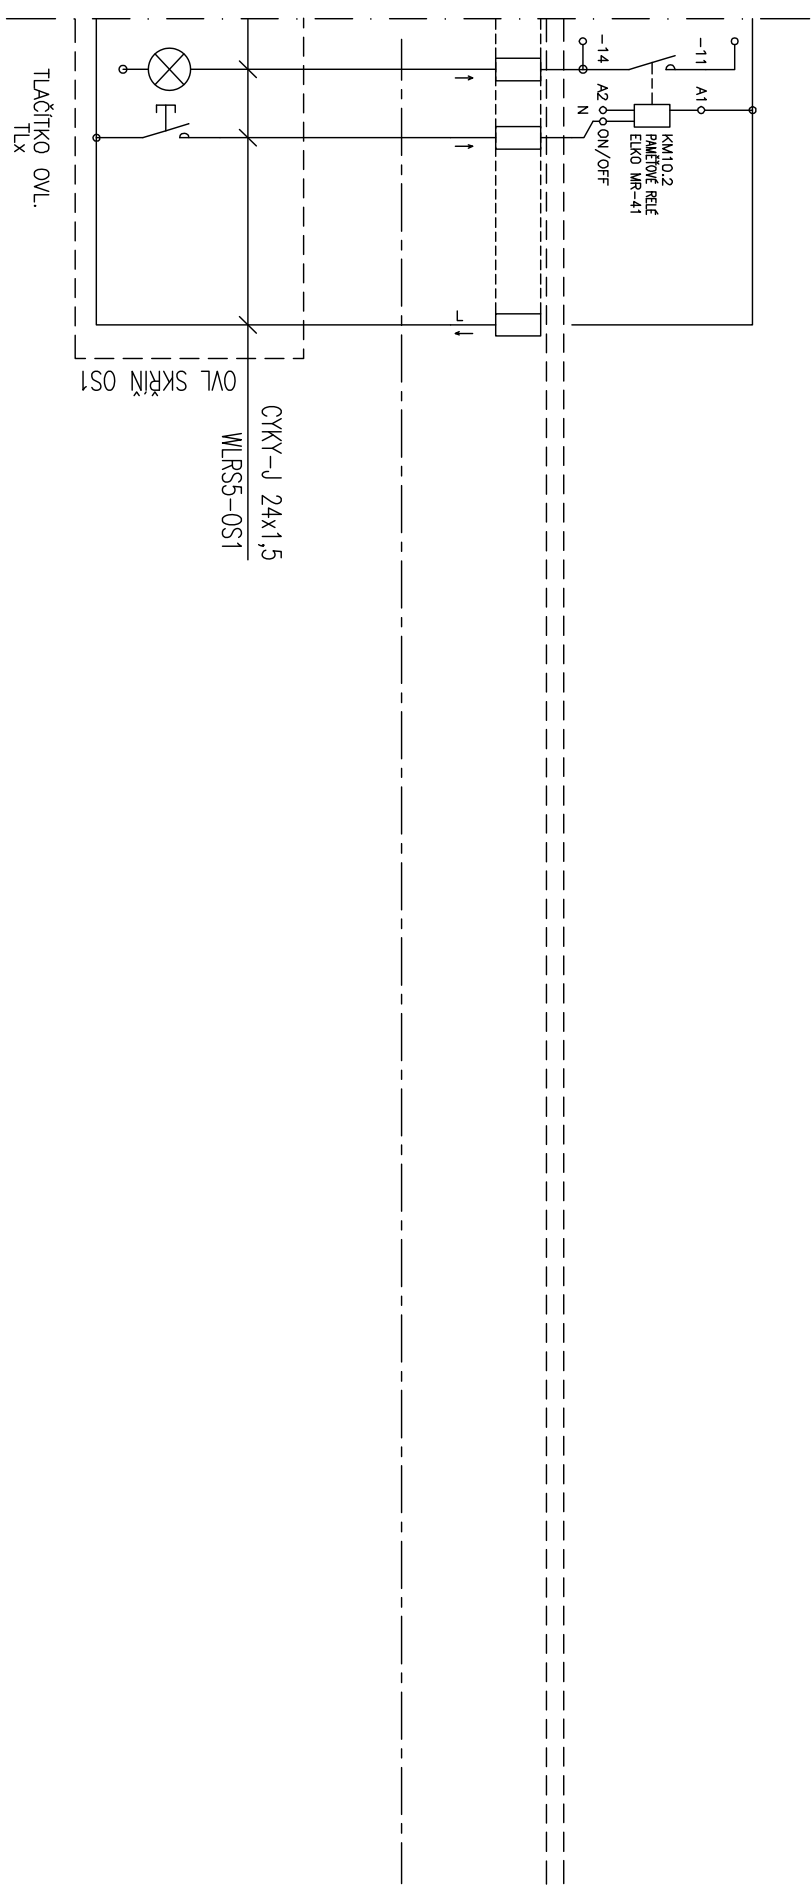

OVĽÁDÁNÍ  
OSVĚTLENÍ  
HALY