PŮDORYS PŘÍZEMÍ
1 : 200

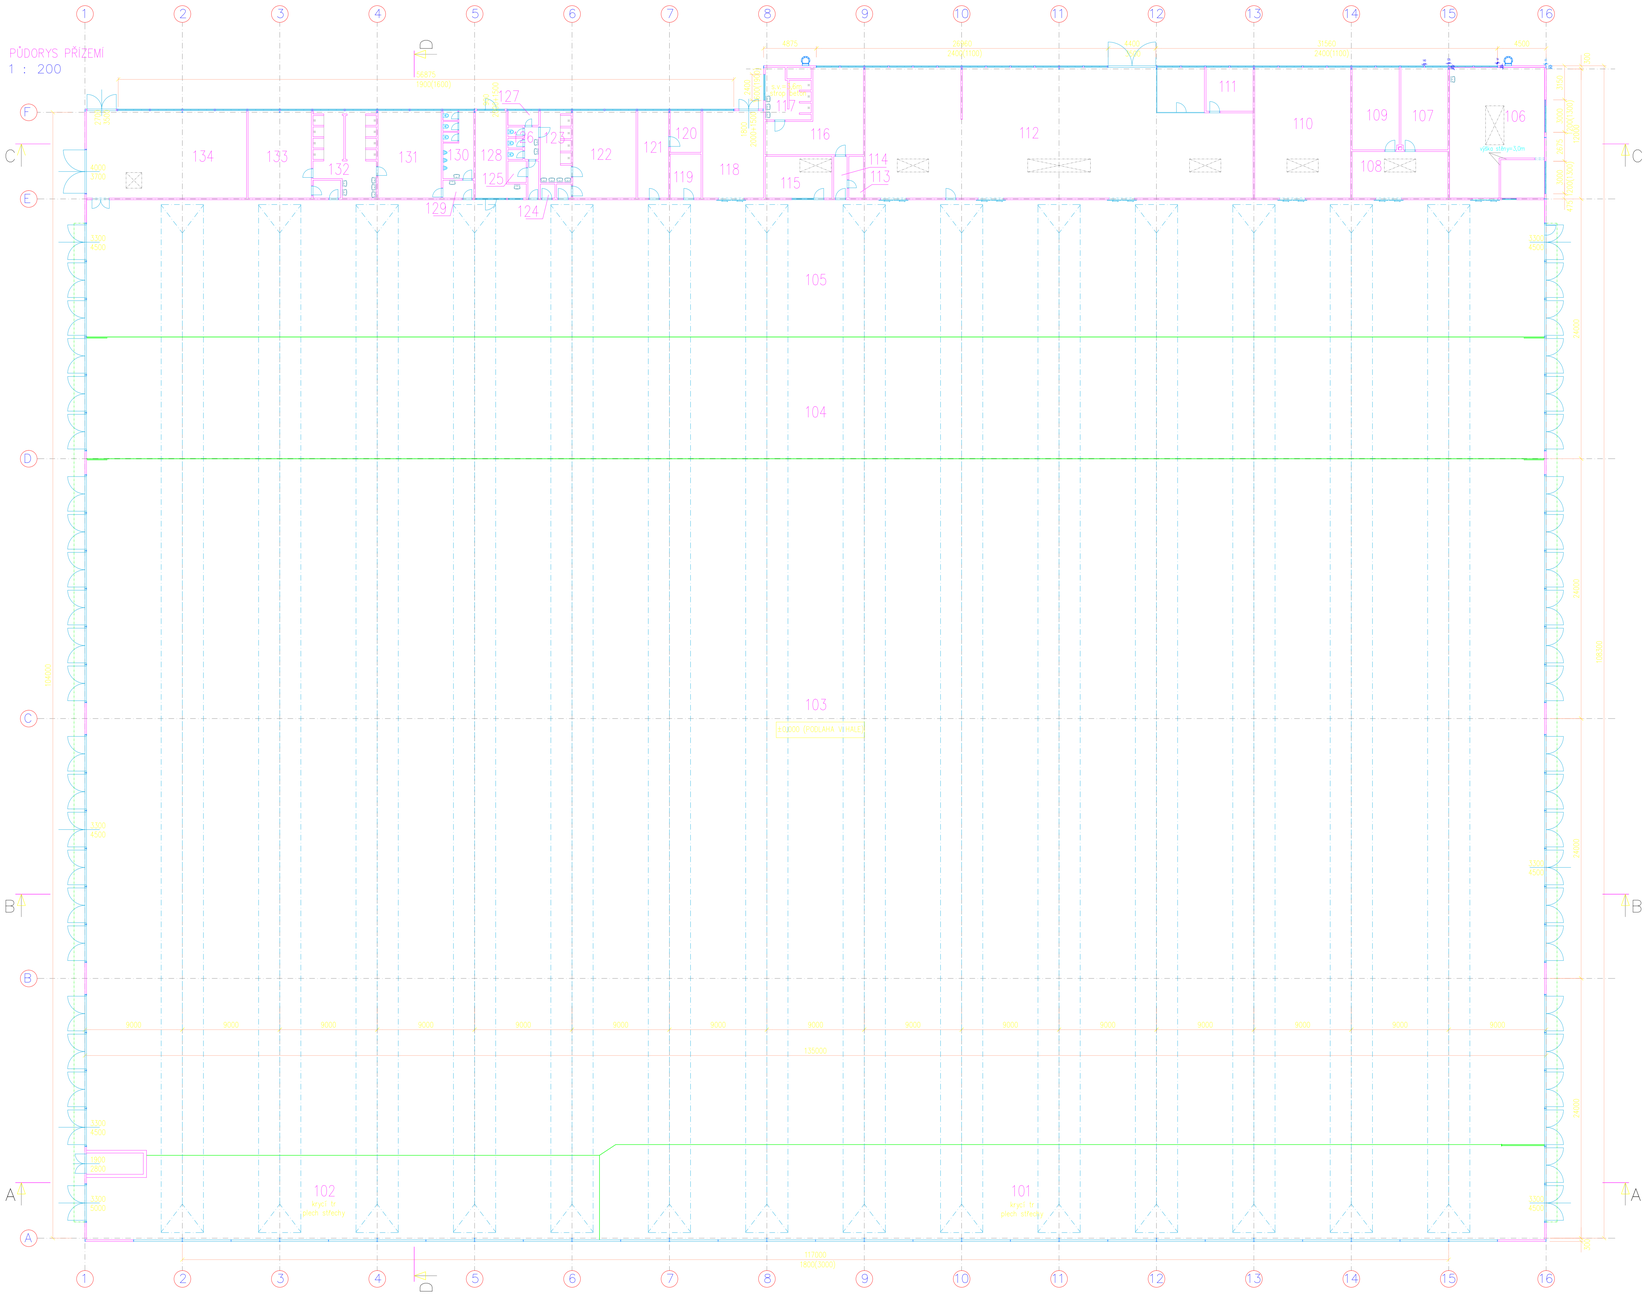

GENERÁLNÍ PROJEKTANT

PPS Kania s.r.o.
Nivnická 665/10
709 00 Ostrava - Mariánské Hory
IČ 26821940

Stavební a rozvojová s.r.o.
Na bučálku 1018/1,
Ostrava - Slezská Ostrava
710 00
tel. +420 775 241 172
fax. +420 596 241 172
www. rozvojova-ostrava.cz
e-mail: rozvojova@seznam.cz, ciganek@rozvojova-ostrava.cz

JEDNATEL SPOLEČNOSTI	Jan Kania
HLAVNÍ INŽENÝR PROJEKTU	Ing. Vladimír Cigánek
HLAVNÍ INŽENÝR STAVEBNÍ ČÁSTI	Ing. Vladimír Cigánek

ZODP. PROJEKTANT	VYPRACOVAL	KONTROLOVAL
Ing. Vladimír Cigánek	Ing. Lukáš Sojka	Ing. Vladimír Cigánek

KATASTRÁLNÍ ÚZEMÍ: Poruba-sever

MÍSTO STAVBY: areál vozovny Dopravního podniku Ostrava, a.s.
ul. U Vozovny, 708 00 Ostrava – Poruba

ARCHÍV:

STAVEBNÍK/OBJEDNATEL: Dopravní podnik Ostrava a.s.
Poděbradova 494/2, 702 00 Ostrava-Moravská Ostrava

STUPEŇ: DPS

NÁZEV AKCE:
PD – Areál tramvaje Poruba – Hala vozovny - Rekonstrukce střechy

DATUM: ČERVENEC 2024
PARE
Č. ZAKÁZKY: 03/25

OBJEKT: SO 01 - OBJEKT VOZOVNY
MĚŘÍTKO: 1 : 200

ČÁST: D.1.1 ARCHITEKTONICKO - STAVEBNÍ ŘEŠENÍ

OBSAH:
FASÁDA - PŮDORYS

ARCHIVNÍ ČÍSLO: 2.2.0.4.D.1.1.2.1-10
Č.V. 00