

GENERÁLNÍ PROJEKTANT


PPS KANIA

PPS Kania s.r.o.

Nivnická 665/10

709 00 Ostrava - Mariánské Hory

IČ 26821940

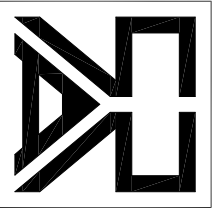

Stavební a rozvojová s.r.o.

Na bunčáku 1018/1,

Ostrava - Slezská Ostrava

710 00

tel. +420 775 241 172

fax. +420 596 241 172

www.rozvojova-ostrava.cz


e-mail: rozvojova@seznam.cz, ciganek@rozvojova-ostrava.cz


JEDNATEL SPOLEČNOSTI	Jan Kania		
HLAVNÍ INŽENÝR PROJEKTU	Ing. Vladimír Cigánek		
HLAVNÍ INŽENÝR STAVEBNÍ ČÁSTI	Ing. Vladimír Cigánek		


			ZODP. PROJEKTANT			VYPRACOVAL			KONTROLOVAL								
			Ing. Josef Nezval			Ing. Josef Nezval			Ing. Josef Nezval								
			KATASTRÁLNÍ ÚZEMÍ: Poruba-sever														
			MÍSTO STAVBY : areál vozovny Dopravního podniku Ostrova, a.s. ul. U Vozovny, 708 00 Ostrova – Poruba														
			STAVEBNÍK/OBJEDNATEL : Dopravní podnik Ostrova a.s. Poděbradova 494/2, 702 00 Ostrova-Moravská Ostrova														
NÁZEV AKCE :												DATUM : ČERVENEC 2024			PARÉ		
PD – Areál tramvaje Poruba – Hala vozovny - Rekonstrukce střechy																	
OBJEKT : SO 01 - OBJEKT VOZOVNY												MĚŘÍTKO : -					
ČÁST : D.1.4.4. – ZAŘÍZENÍ SILNOPROUDÉ ELEKTROTECHNIKY																	
OBSAH :												ARCHIVNÍ ČÍSLO : PPS-08/24-D.1.4.4.b-07			Č.V. 07		
Rozvaděč RS4 - doplnění																	

RS4 Doplněné prvky rozváděče

3 NPE stř. 50 Hz 400 V, $I_n = 50$ A, $I_k = 10$ kA

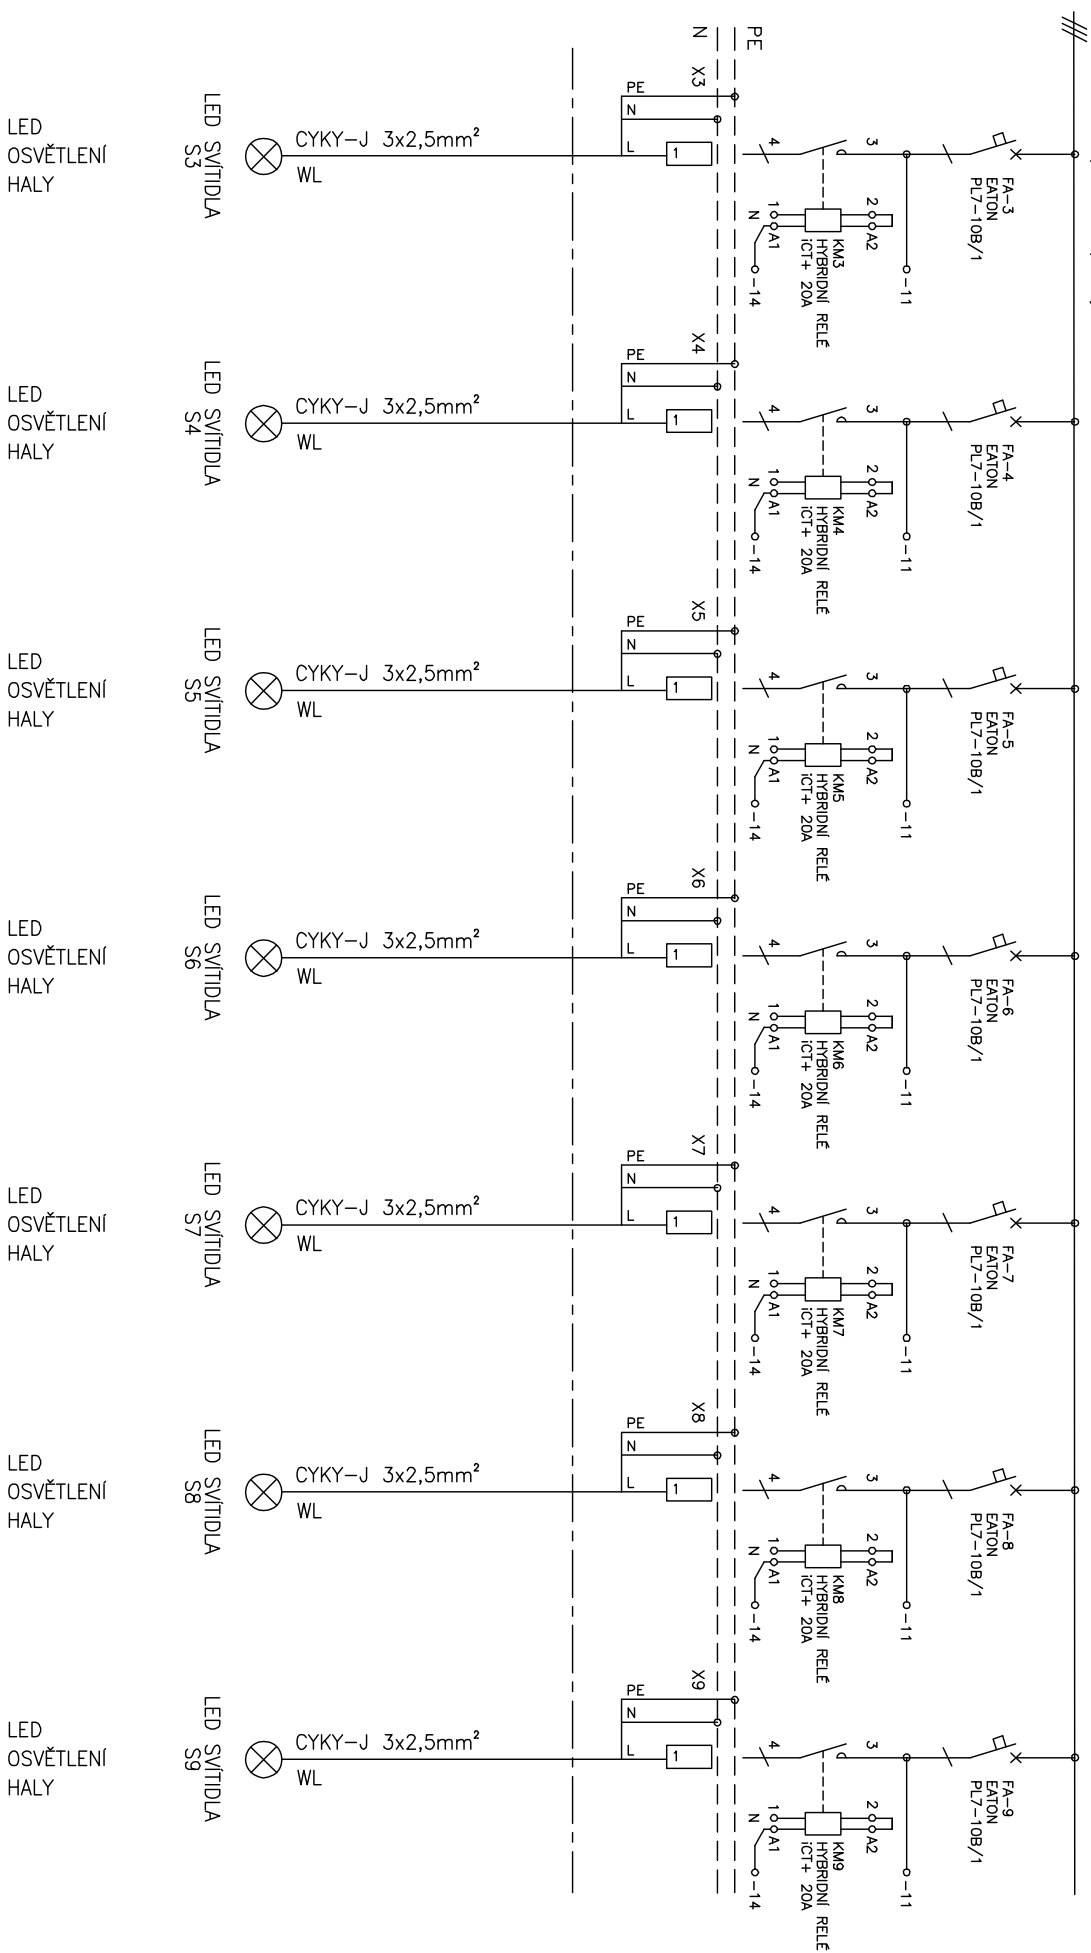

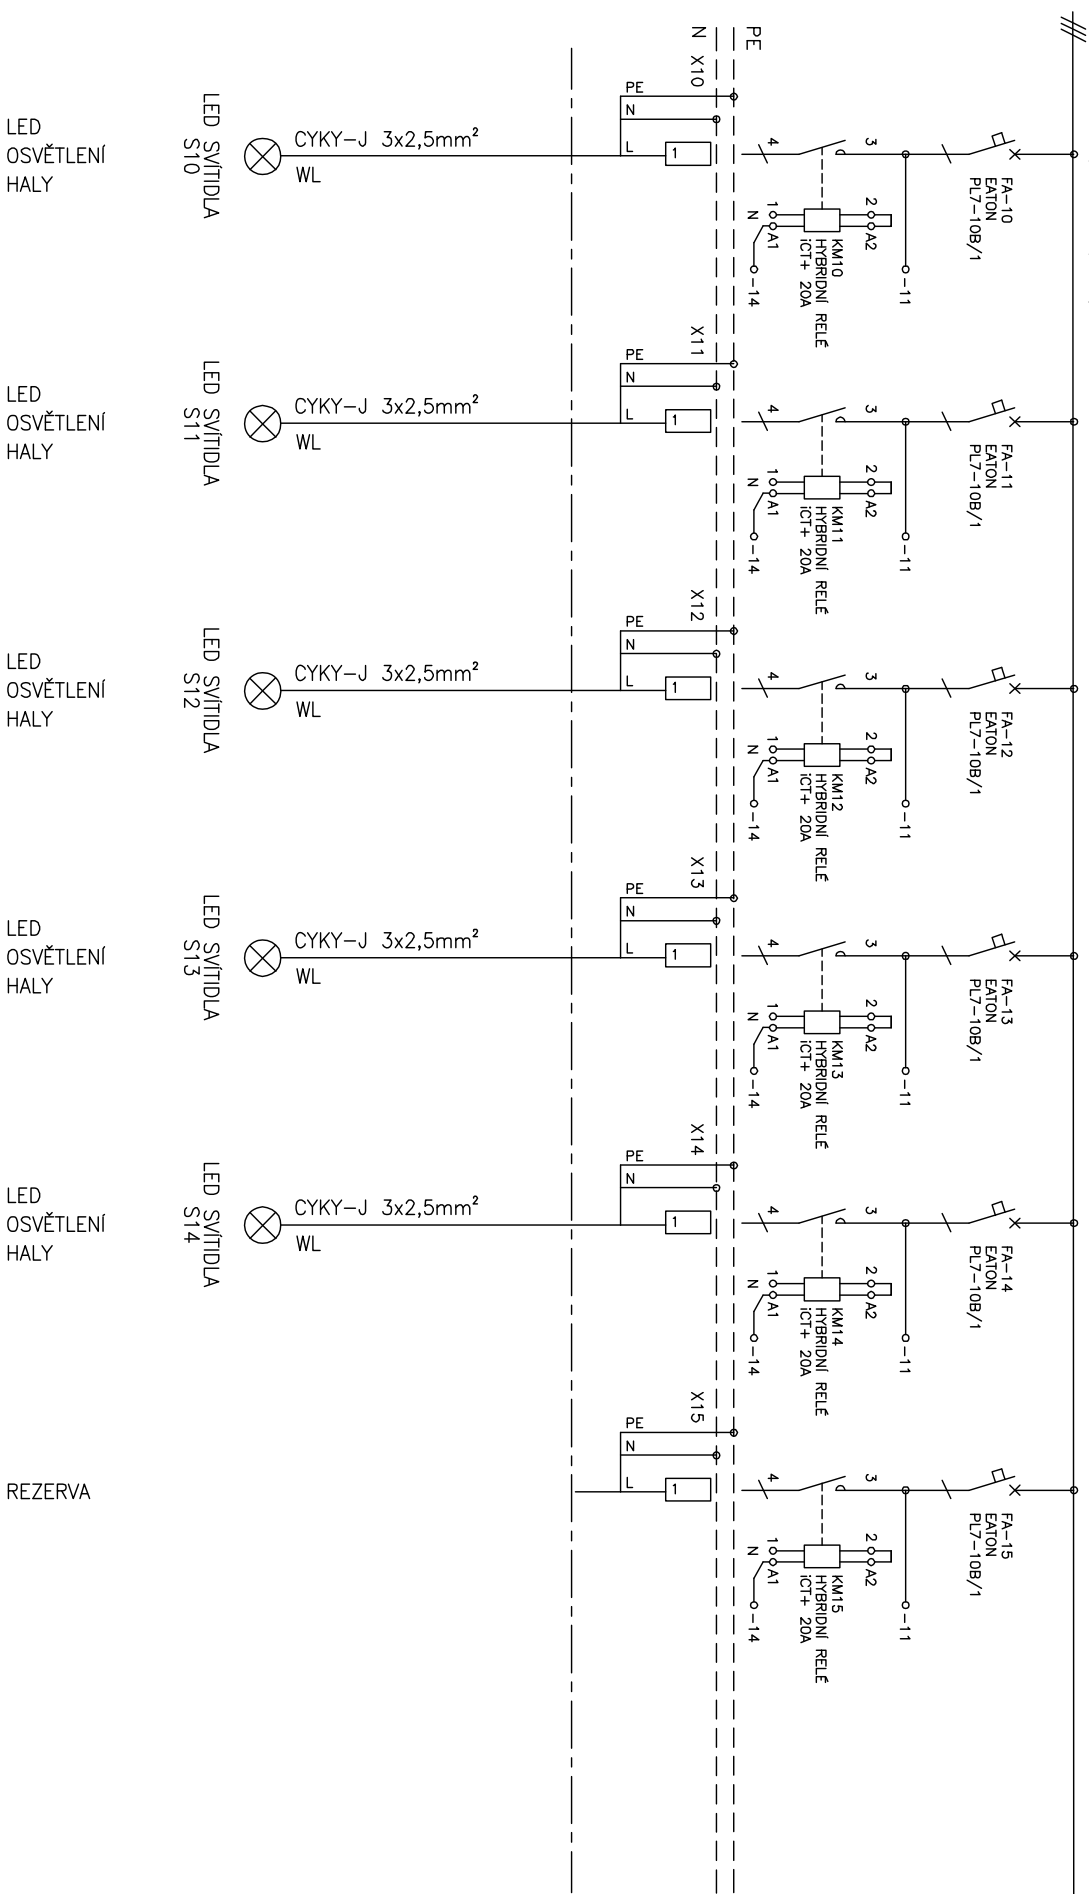

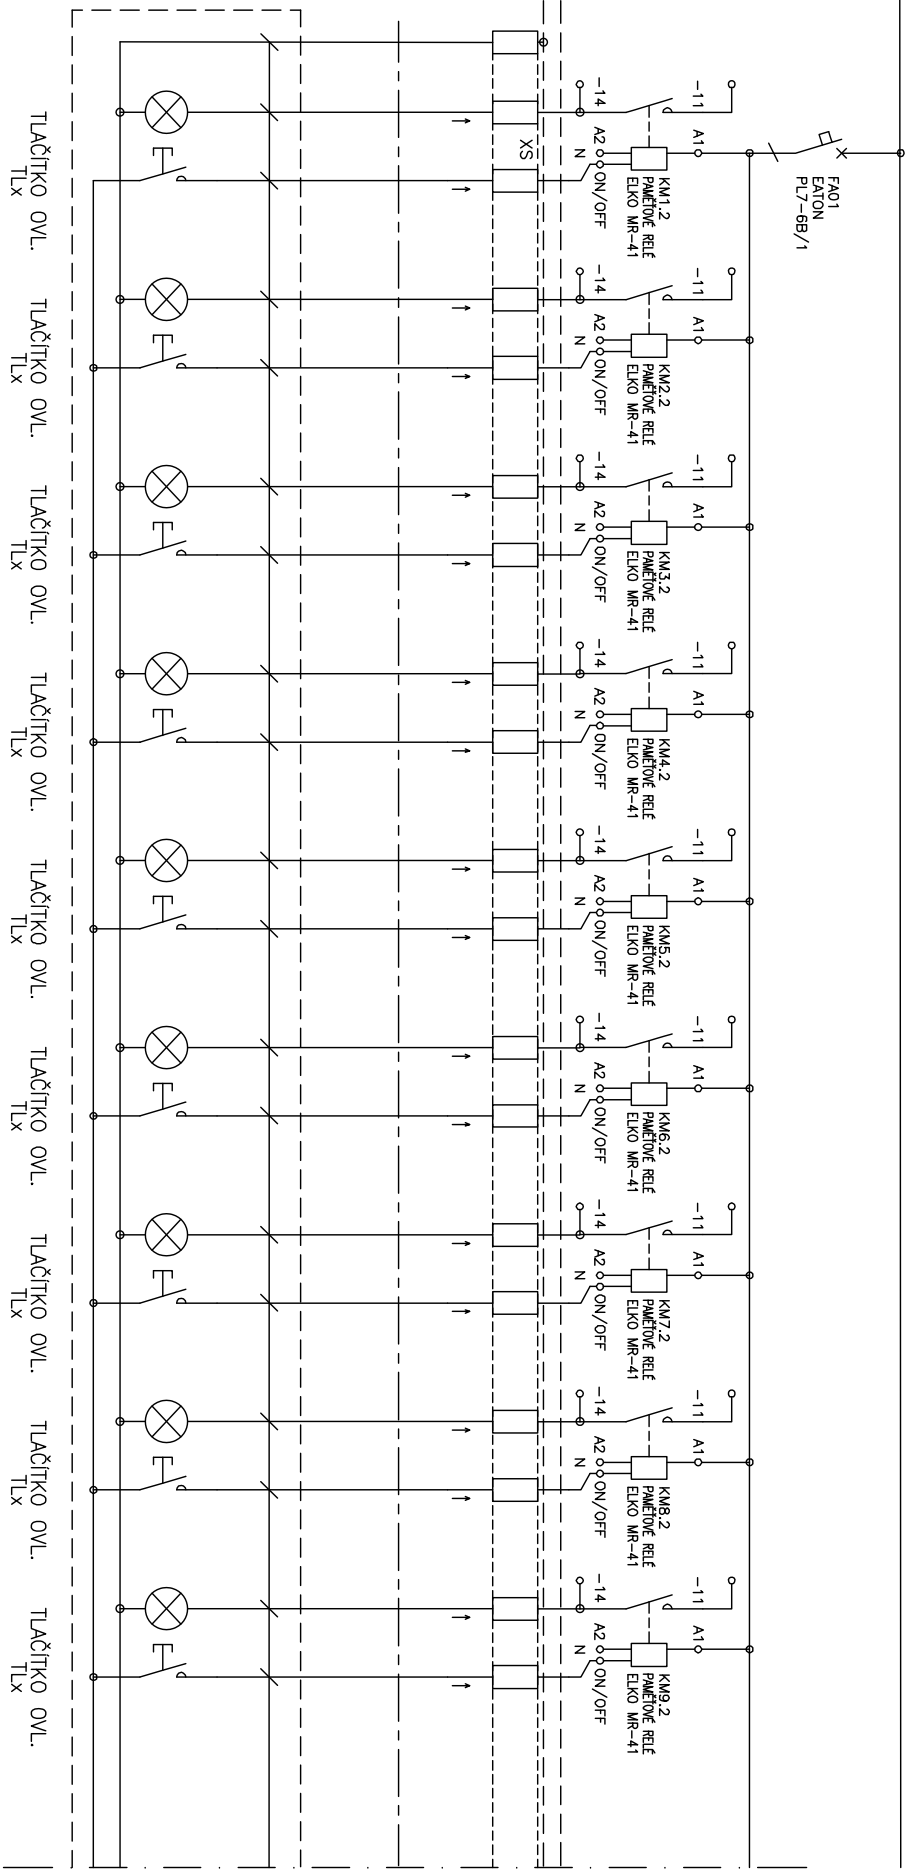

OVLÁDÁNÍ
OSVĚTLENÍ
HALY

OVLÁDÁNÍ
OSVĚTLENÍ
HALY

OVLÁDÁNÍ
OSVĚTLENÍ
HALY

OVLÁDÁNÍ
OSVĚTLENÍ
HALY

OVLÁDÁNÍ
OSVĚTLENÍ
HALY

OVLÁDÁNÍ
OSVĚTLENÍ
HALY

OVLÁDÁNÍ
OSVĚTLENÍ
HALY

OVLÁDÁNÍ
OSVĚTLENÍ
HALY

OVLÁDÁNÍ
OSVĚTLENÍ
HALY

TLAČÍTKO OVL.
TLx

TLAČÍTKO OVL.
TLx

TLAČÍTKO OVL.
TLx

TLAČÍTKO OVL.
TLx

TLAČÍTKO OVL.
TLx

TLAČÍTKO OVL.
TLx

TLAČÍTKO OVL.
TLx

TLAČÍTKO OVL.
TLx

TLAČÍTKO OVL.
TLx

TLAČÍTKO OVL.
TLx

