

GENERÁLNÍ PROJEKTANT


PPS KANIA

PPS Kania s.r.o.

Nivnická 665/10

709 00 Ostrava - Mariánské Hory

IČ 26821940

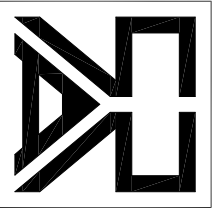

Stavební a rozvojová s.r.o.

Na bunčáku 1018/1,

Ostrava - Slezská Ostrava

710 00

tel. +420 775 241 172

fax. +420 596 241 172

www.rozvojova-ostrava.cz


e-mail: rozvojova@seznam.cz, ciganek@rozvojova-ostrava.cz


JEDNATEL SPOLEČNOSTI	Jan Kania		
HLAVNÍ INŽENÝR PROJEKTU	Ing. Vladimír Cigánek		
HLAVNÍ INŽENÝR STAVEBNÍ ČÁSTI	Ing. Vladimír Cigánek		

	ZODP. PROJEKTANT	VYPRACOVAL	KONTROLOVAL	
	Ing. Josef Nezval	Ing. Josef Nezval	Ing. Josef Nezval	
	KATASTRÁLNÍ ÚZEMÍ: Poruba–sever			
	MÍSTO STAVBY : areál vozovny Dopravního podniku Ostrava, a.s. ul. U Vozovny, 708 00 Ostrava – Poruba			
STAVEBNÍK/OBJEDNATEL : Dopravní podnik Ostrava a.s. Poděbradova 494/2, 702 00 Ostrava–Moravská Ostrava			STUPĚŇ :	DPS
NÁZEV AKCE : PD – Areál tramvaje Poruba – Hala vozovny - Rekonstrukce střechy			DATUM :	PARÉ
			ČERVENEC 2024	
			Č. ZAKÁZKY : 08/24	
OBJEKT :	SO 01 - OBJEKT VOZOVNY			MĚŘÍTKO : -
ČÁST :	D.1.4.4. – ZAŘÍZENÍ SILNOPROUDÉ ELEKTROTECHNIKY			ARCHIVNÍ ČÍSLO : PPS-08/24-D.1.4.4.b-04
OBSAH :	Rozvaděč RS1 - doplnění			

RS1 Doplněné prvky rozváděče

3 NPE stř 50 Hz 400 V, $I_n = 63$ A, $I_k'' = 10$ kA

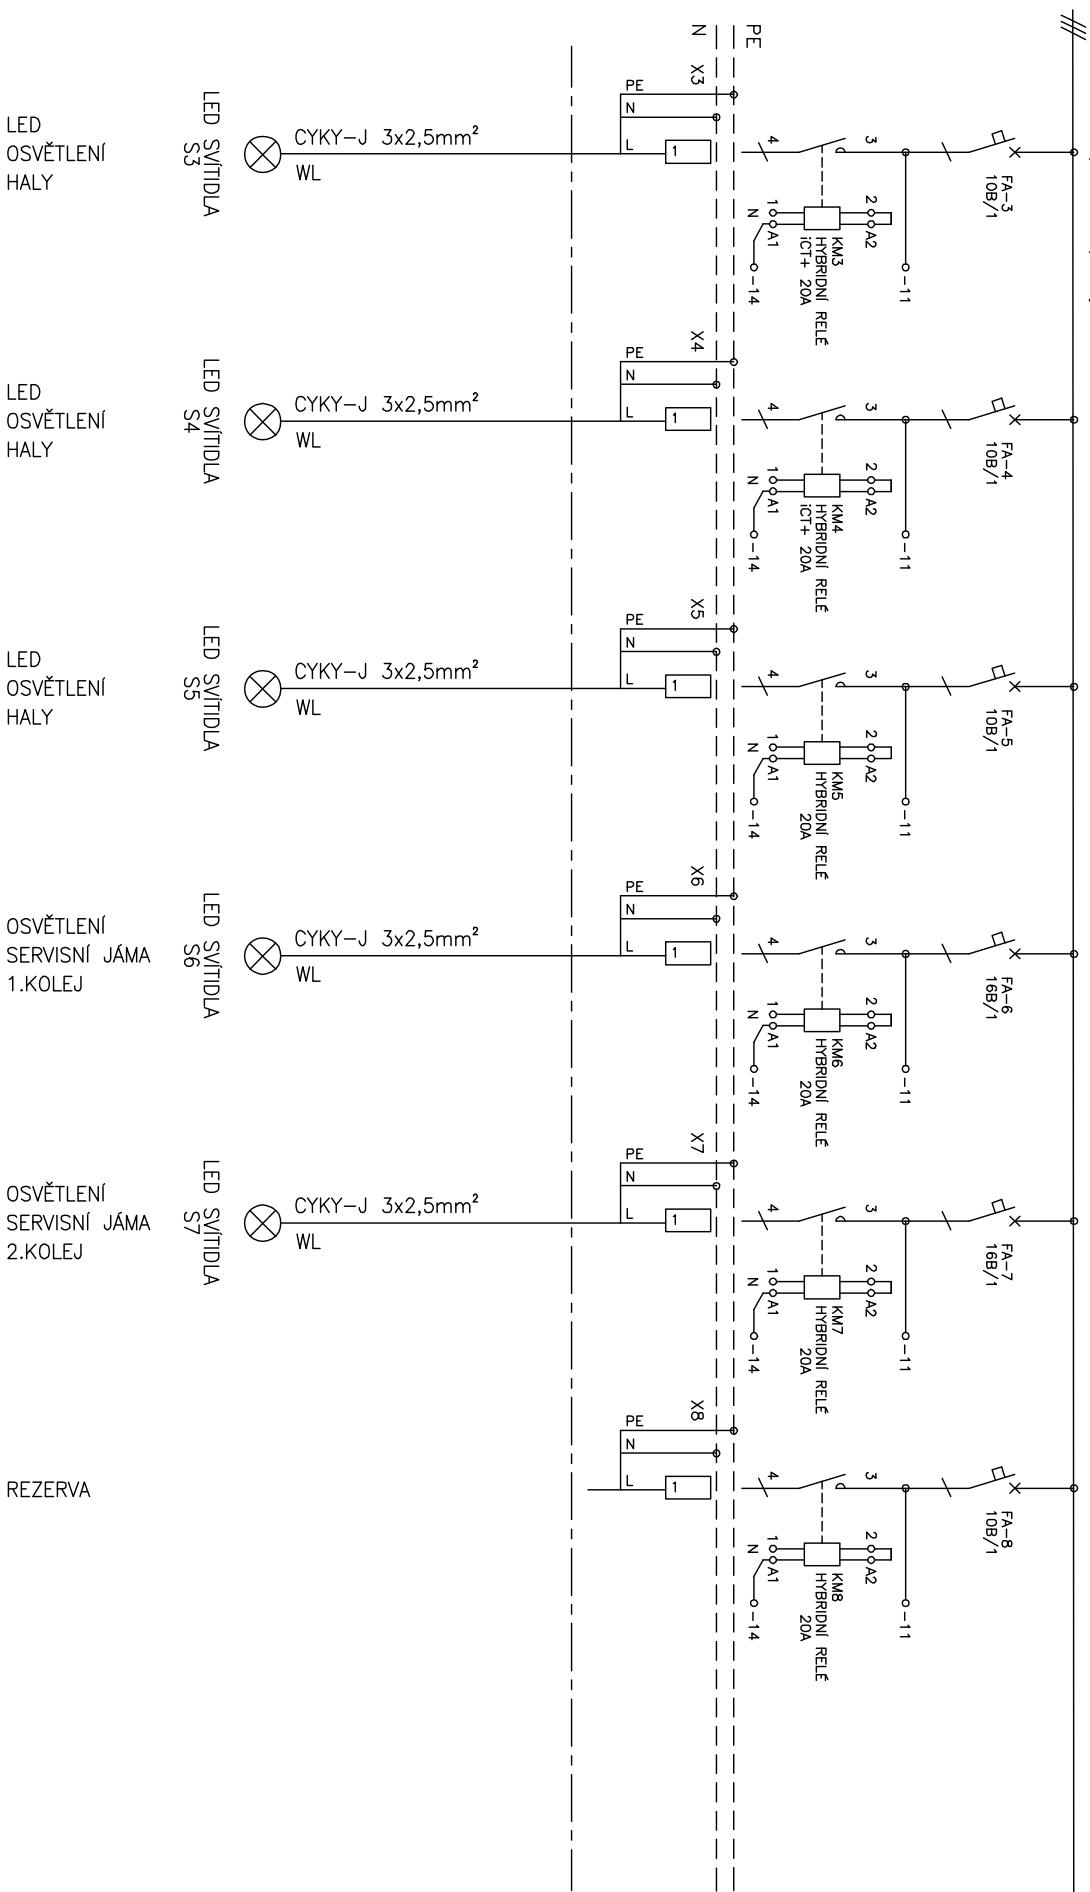

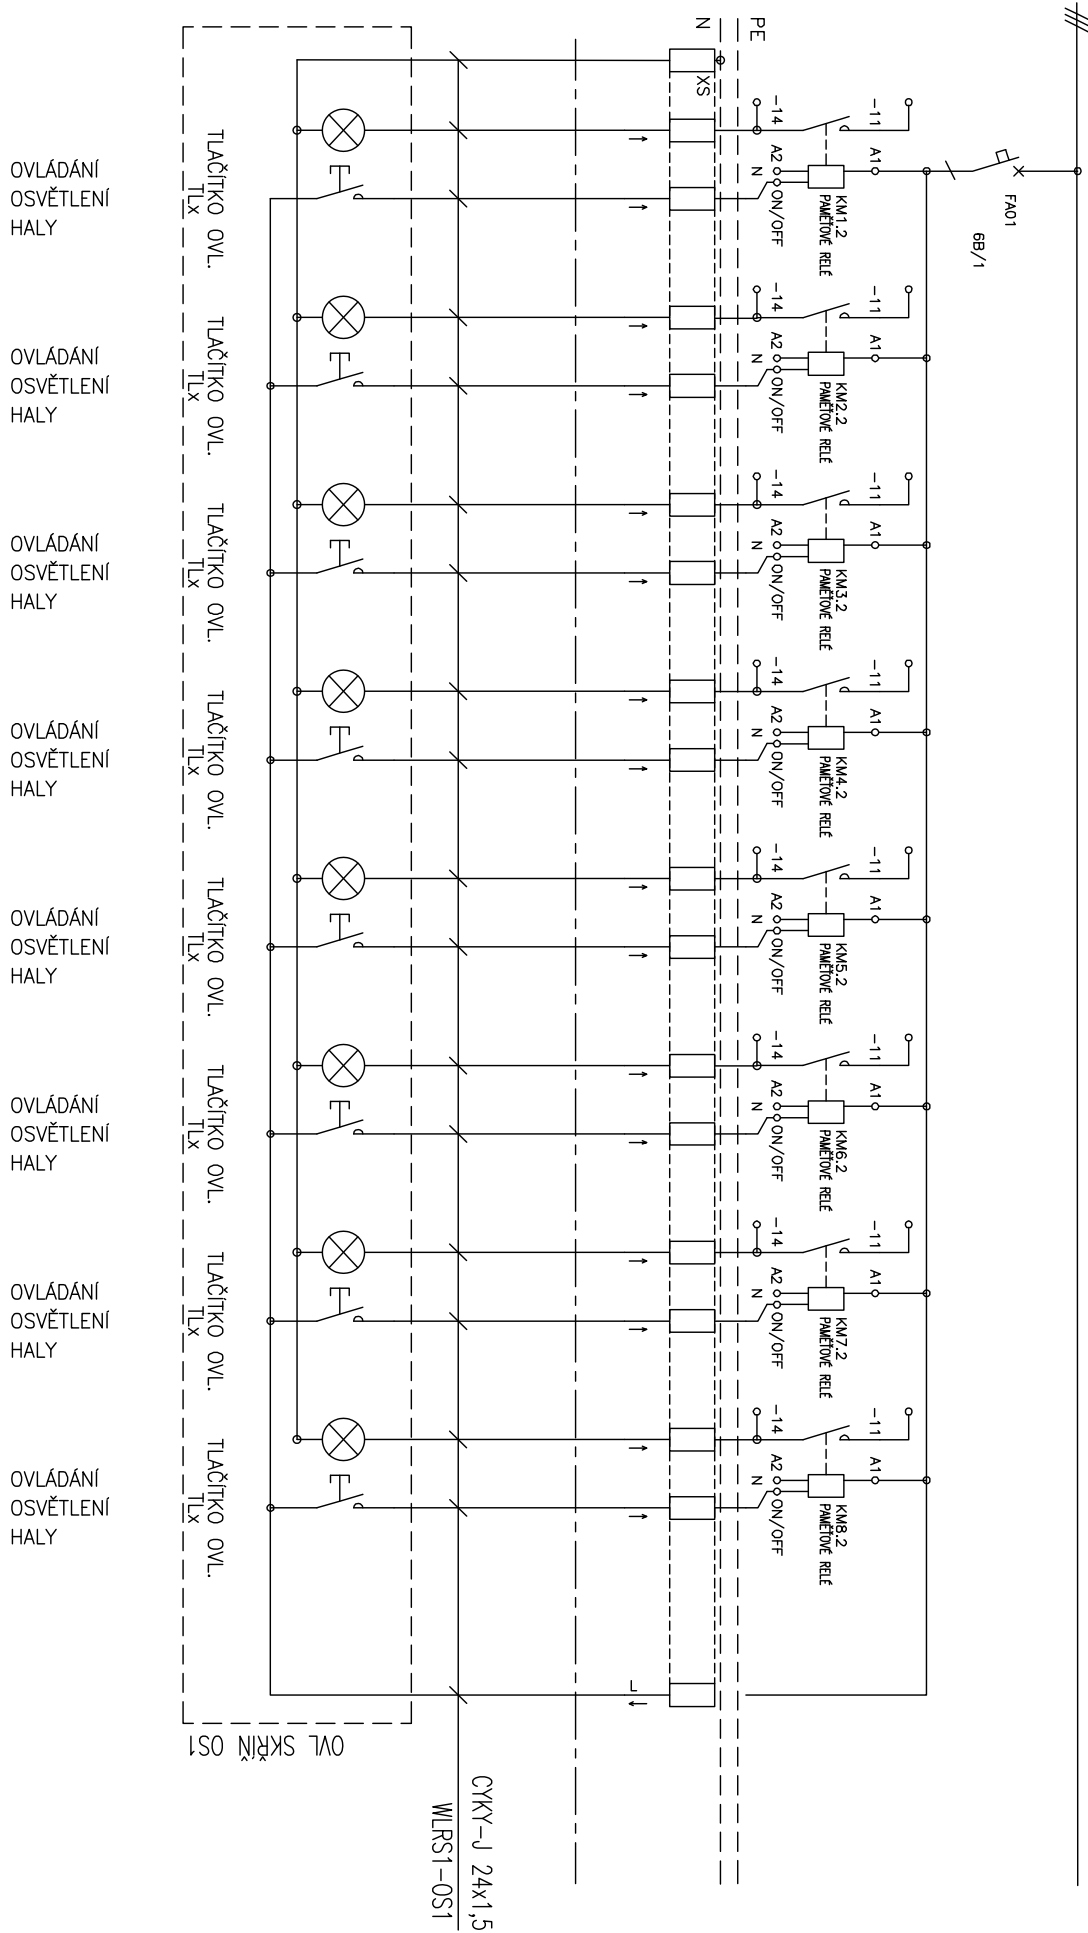

CYKY-J 24x1,5
WLR51-0S1