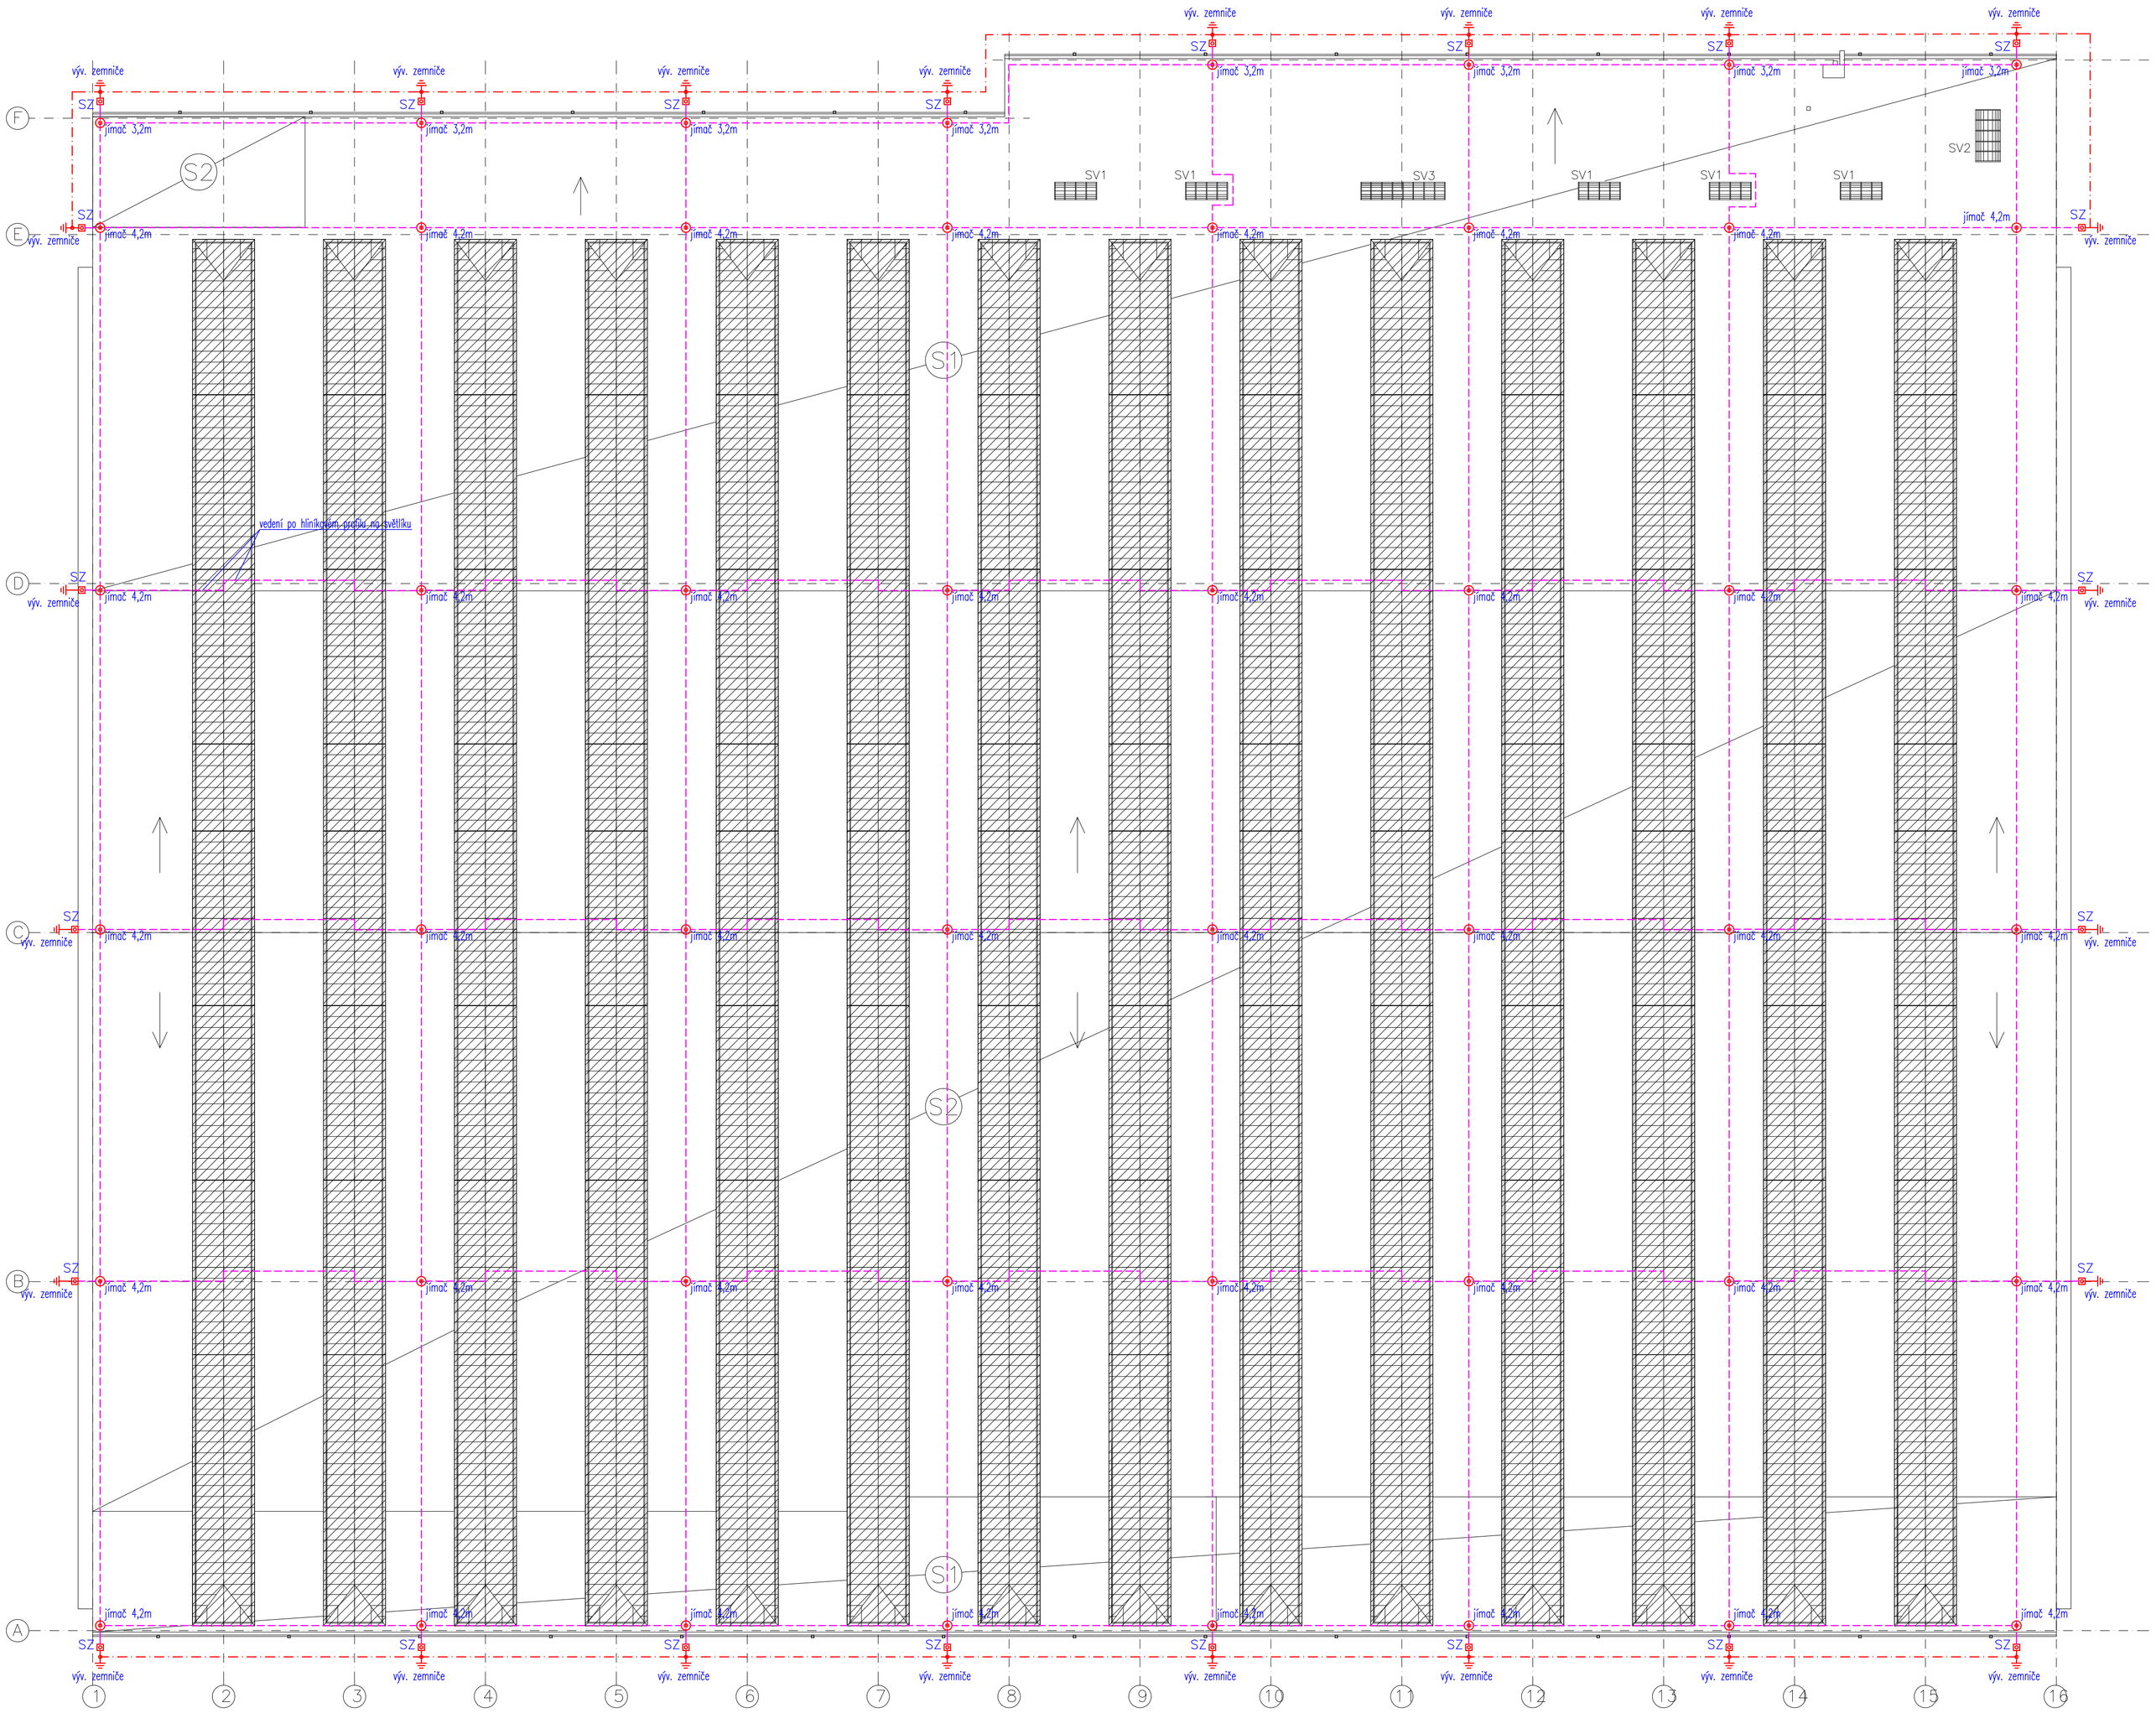

LEGENDA :

- **SZ** SVORKA ZKUŠEBNÍ
- ODDÁLENÝ JÍMAČ
- IZOLOVANÝ VODIČ S VYSOKONAPĚŤOVOU IZOLACÍ NA STŘEŠE
- AlMgSi 8mm NA STŘEŠE
- FeZn 30x4 V ZEMI

GENERÁLNÍ PROJEKTANT

PPSKANIA

PPS Kania s.r.o.
Nivnická 665/10
709 00 Ostrava - Mariánské Hory
IČ 26821940

Stavební a rozvojová s.r.o.
Na bunčáku 1018/1,
Ostrava - Slezská Ostrava
710 00
tel. +420 775 241 172
fax. +420 596 241 172
www. rozvojova-ostrava.cz
e-mail: rozvojova@seznam.cz, ciganek@rozvojova-ostrava.cz

JEDNATEL SPOLEČNOSTI	Jan Kania
HLAVNÍ INŽENÝR PROJEKTU	Ing. Vladimír Cigánek
HLAVNÍ INŽENÝR STAVEBNÍ ČÁSTI	Ing. Vladimír Cigánek

ZODP. PROJEKTANT	VYPRACOVAL	KONTROLOVAL	
Ing. Josef Nezval	Ing. Josef Nezval	Ing. Josef Nezval	

KATASTRÁLNÍ ÚZEMÍ: Poruba-sever

MÍSTO STAVBY : areál vozovny Dopravního podniku Ostrava, a.s.
ul. U Vozovny, 708 00 Ostrava – Poruba

STAVEBNÍK/OBJEDNATEL : Dopravní podnik Ostrava a.s.
Poděbradova 494/2, 702 00 Ostrava-Moravská Ostrava

ARCHÍV :

STUPEŇ : DPS

NÁZEV AKCE :
PD – Areál tramvaje Poruba – Hala vozovny - Rekonstrukce střechy

DATUM : ČERVENEC 2024

PARÉ

Č. ZAKÁZKY : 08/24

OBJEKT : SO 01 - OBJEKT VOZOVNY

ČÁST : D.1.4.4. – ZAŘÍZENÍ SILNOPROUDÉ ELEKTROTECHNIKY

MĚŘÍTKO : 1 : 250

OBSAH :
PŮDORYS VÝMĚNY HROMOSVODU

ARCHIVNÍ ČÍSLO : PPS-08/24-D.1.4.4.b-02

Č.v. 02