

GENERÁLNÍ PROJEKTANT


PPS KANIA

PPS Kania s.r.o.

Nivnická 665/10

709 00 Ostrava - Mariánské Hory

IČ 26821940

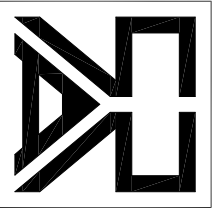

Stavební a rozvojová s.r.o.

Na bunčáku 1018/1,

Ostrava - Slezská Ostrava

710 00

tel. +420 775 241 172


fax. +420 596 241 172

www.rozvojova-ostrava.cz

e-mail: rozvojova@seznam.cz, ciganek@rozvojova-ostrava.cz


JEDNATEL SPOLEČNOSTI	Jan Kania		
HLAVNÍ INŽENÝR PROJEKTU	Ing. Vladimír Cigánek		
HLAVNÍ INŽENÝR STAVEBNÍ ČÁSTI	Ing. Vladimír Cigánek		

			ZODP. PROJEKTANT	VYPRACOVAL	KONTROLOVAL	
			Ing. Josef Nezval	Ing. Josef Nezval	Ing. Josef Nezval	
			KATASTRÁLNÍ ÚZEMÍ: Poruba-sever			
			MÍSTO STAVBY : areál vozovny Dopravního podniku Ostrava, a.s. ul. U Vozovny, 708 00 Ostrava – Poruba			
			STAVEBNÍK/OBJEDNATEL : Dopravní podnik Ostrava a.s. Poděbradova 494/2, 702 00 Ostrava-Moravská Ostrava			STUPĚŇ : DPS
NÁZEV AKCE :  PD – Areál tramvaje Poruba – Hala vozovny - Rekonstrukce střechy			DATUM : ČERVENEC 2024		PARÉ	
			Č. ZAKÁZKY : 08/24			
OBJEKT : SO 01 - OBJEKT VOZOVNY			MĚŘÍTKO : -			
ČÁST : D.1.4.4. – ZAŘÍZENÍ SILNOPROUDÉ ELEKTROTECHNIKY						
OBSAH :  Rozvaděč RS5 - doplnění			ARCHIVNÍ ČÍSLO : PPS-08/24-D.1.4.4.b-08		Č. V. 08	

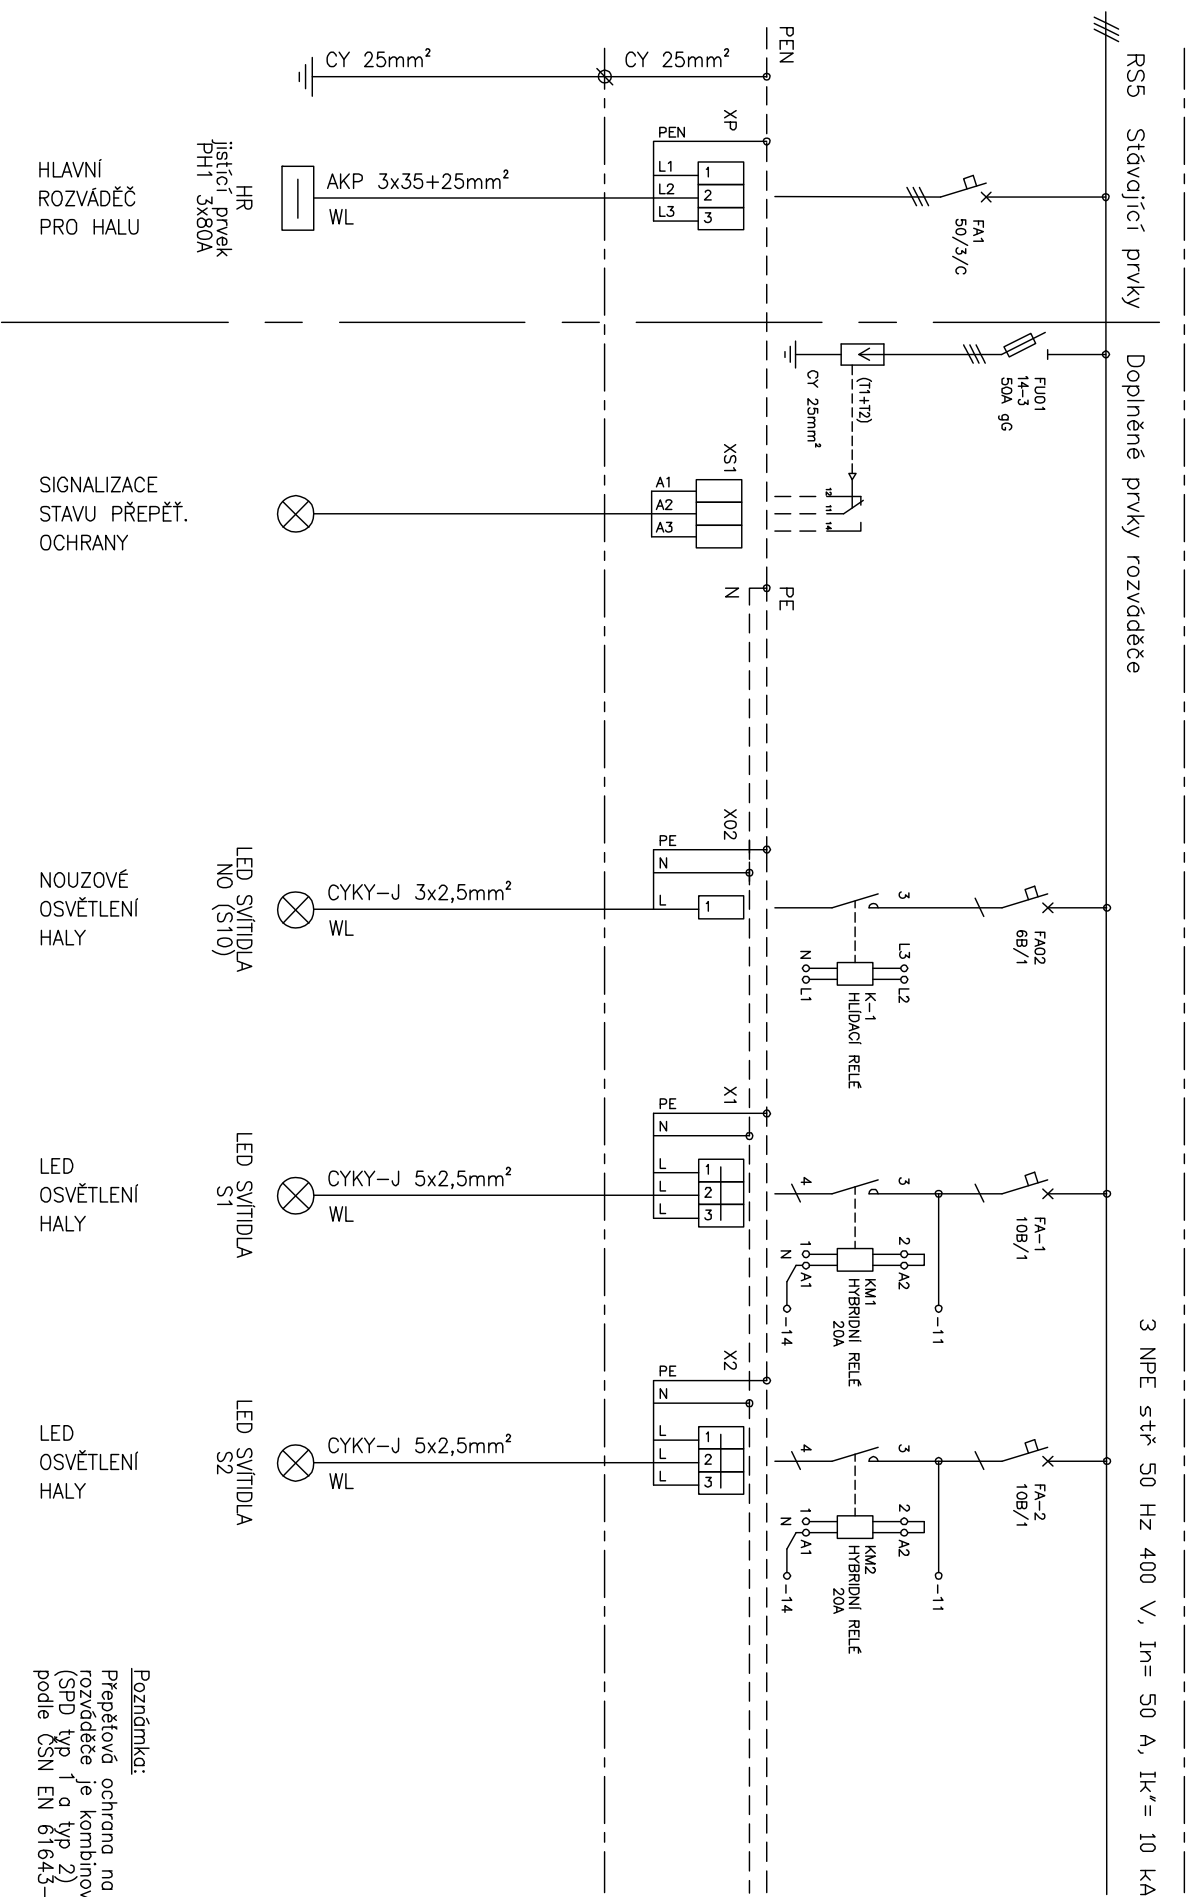


RS5 Doplněné prvky rozváděče

3 NPE stř. 50 Hz 400 V,  $I_n = 50$  A,  $I_k = 10$  kA

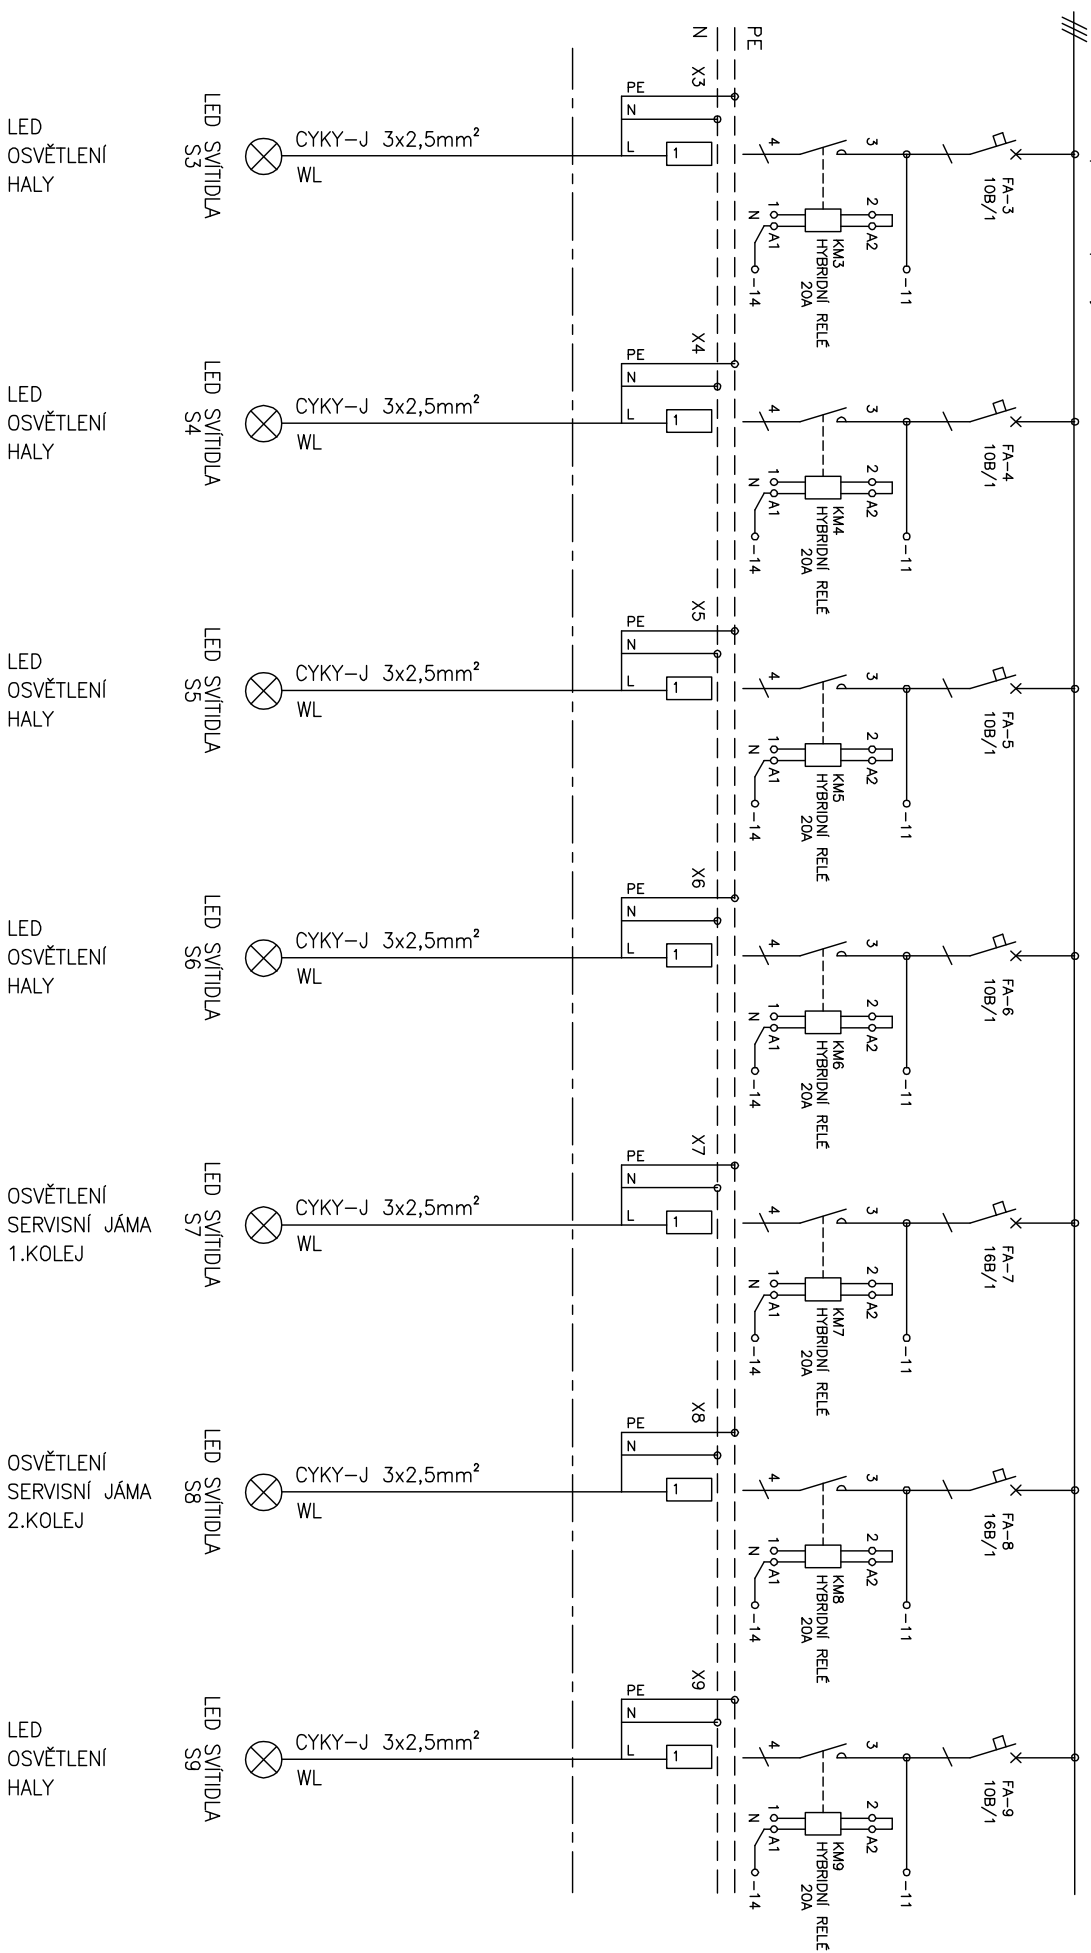



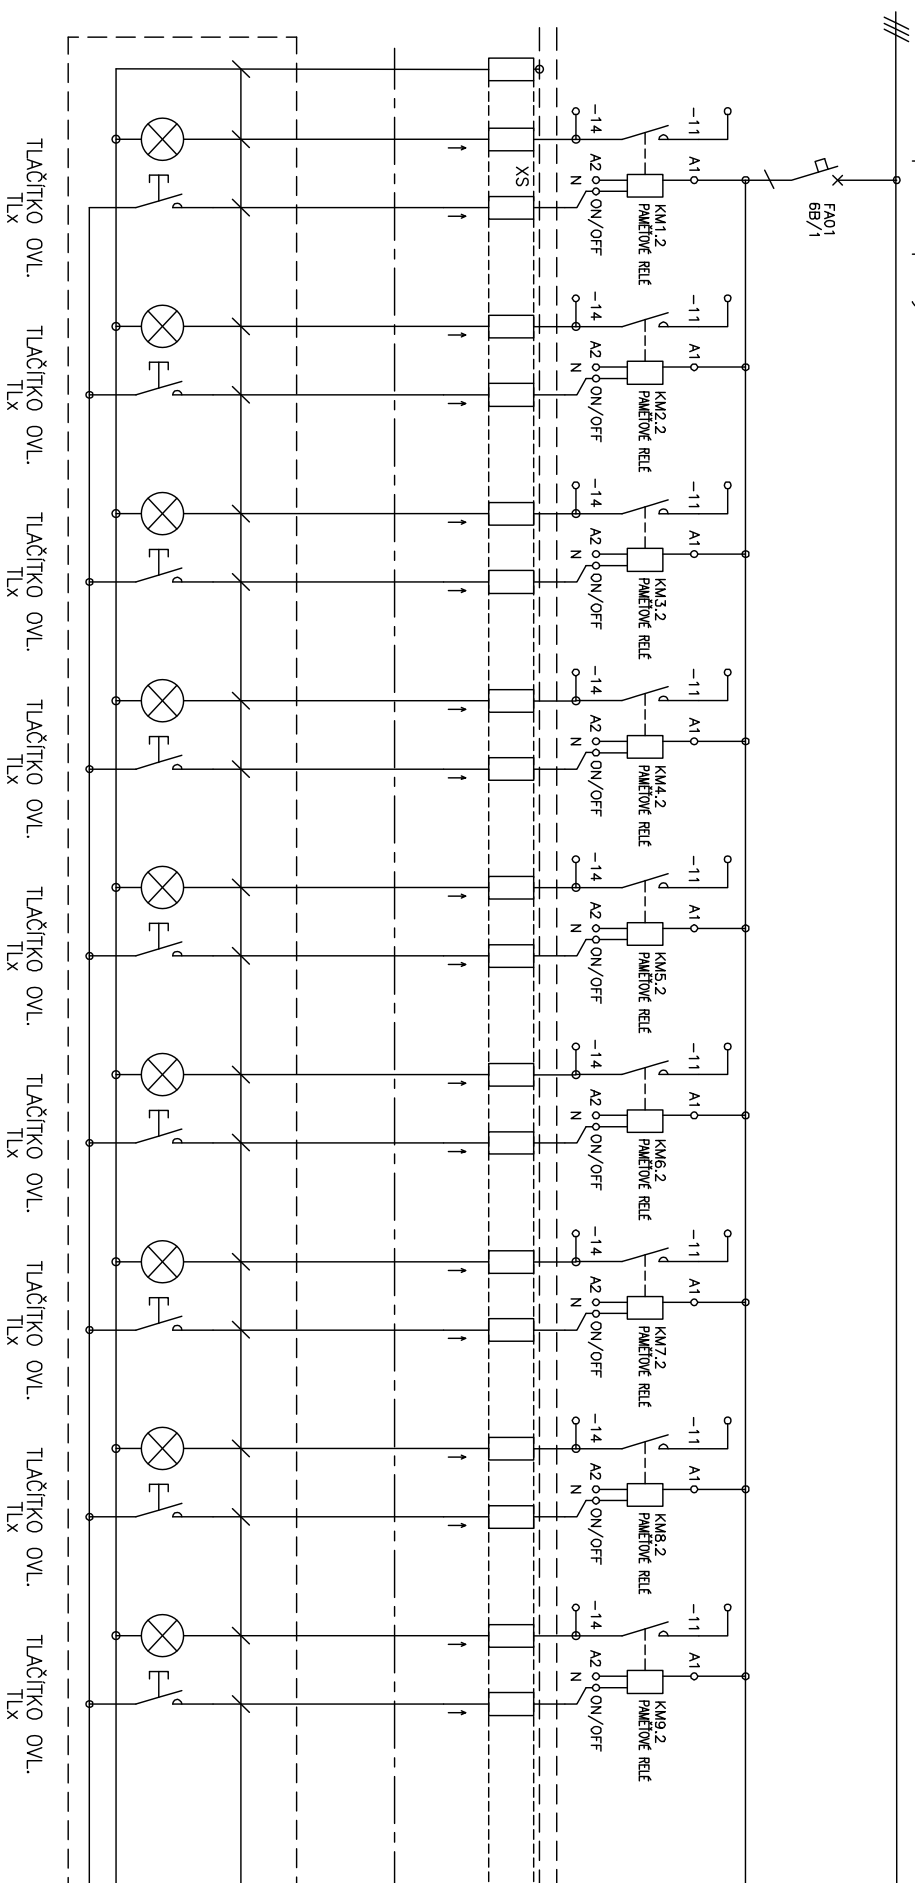

OVLÁDÁNÍ  
OSVĚTLENÍ  
HALY

TLx

OVLÁDÁNÍ  
OSVĚTLENÍ  
HALY

TLx

OVLÁDÁNÍ  
OSVĚTLENÍ  
HALY

TLx

OVLÁDÁNÍ  
OSVĚTLENÍ  
HALY

TLx

OVLÁDÁNÍ  
OSVĚTLENÍ  
HALY

TLx

OVLÁDÁNÍ  
OSVĚTLENÍ  
HALY

TLx

OVLÁDÁNÍ  
OSVĚTLENÍ  
HALY


TLx

OVLÁDÁNÍ  
OSVĚTLENÍ  
HALY

TLx

OVLÁDÁNÍ  
OSVĚTLENÍ  
HALY

TLx

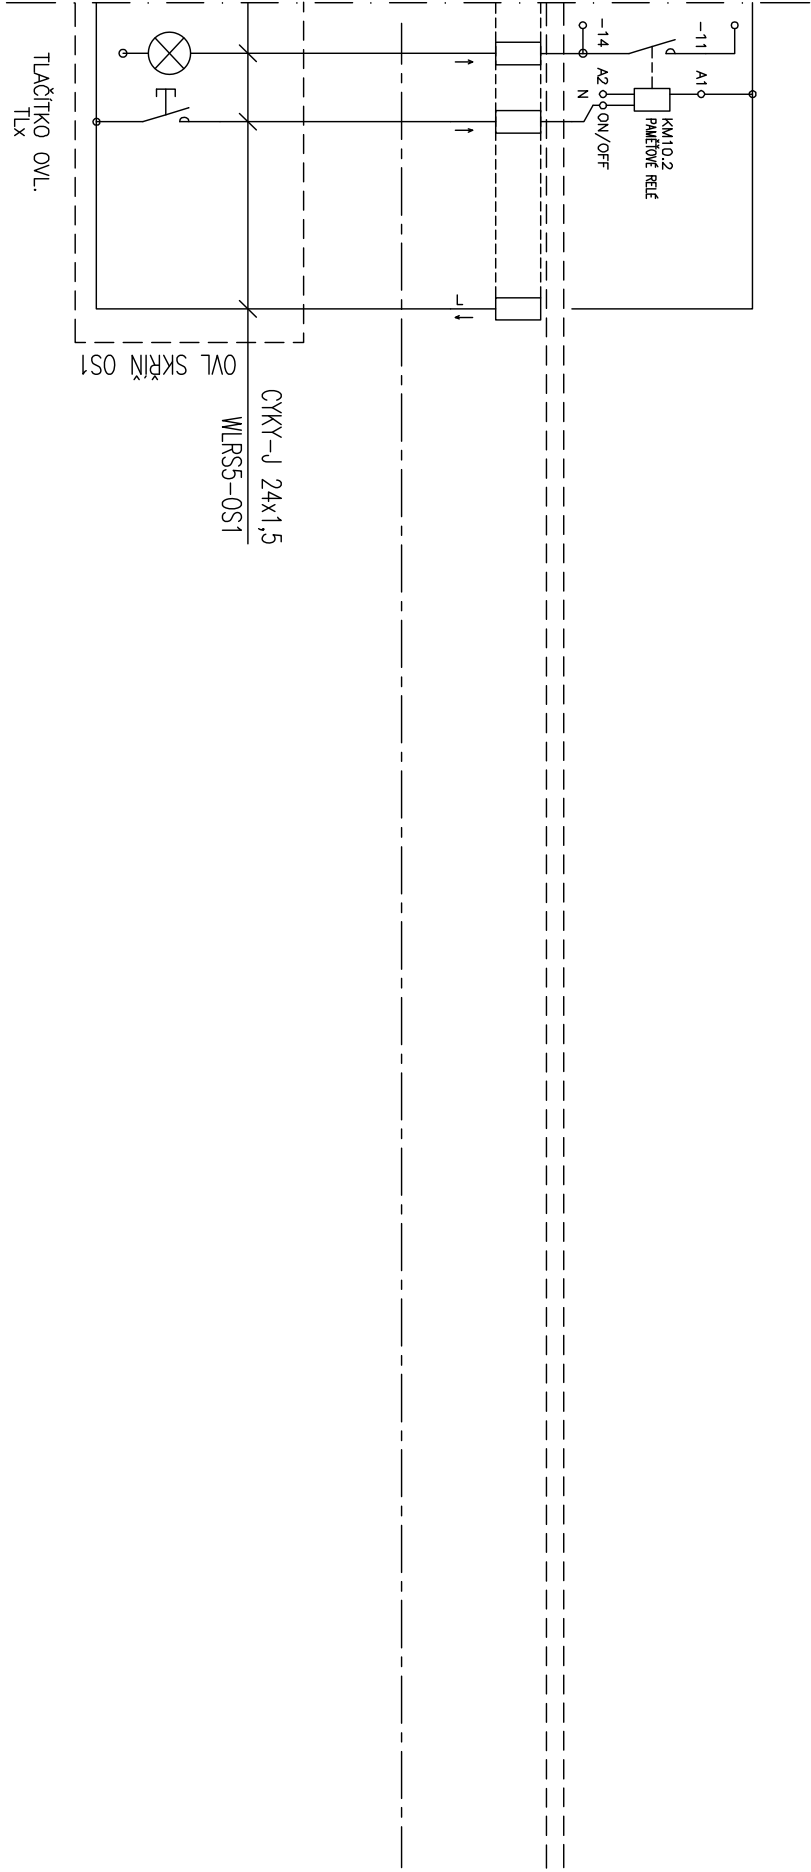

OVLÁDÁNÍ  
OSVĚTLENÍ  
HALY