


# PŮDORYS SUTERÉNU M 1:50

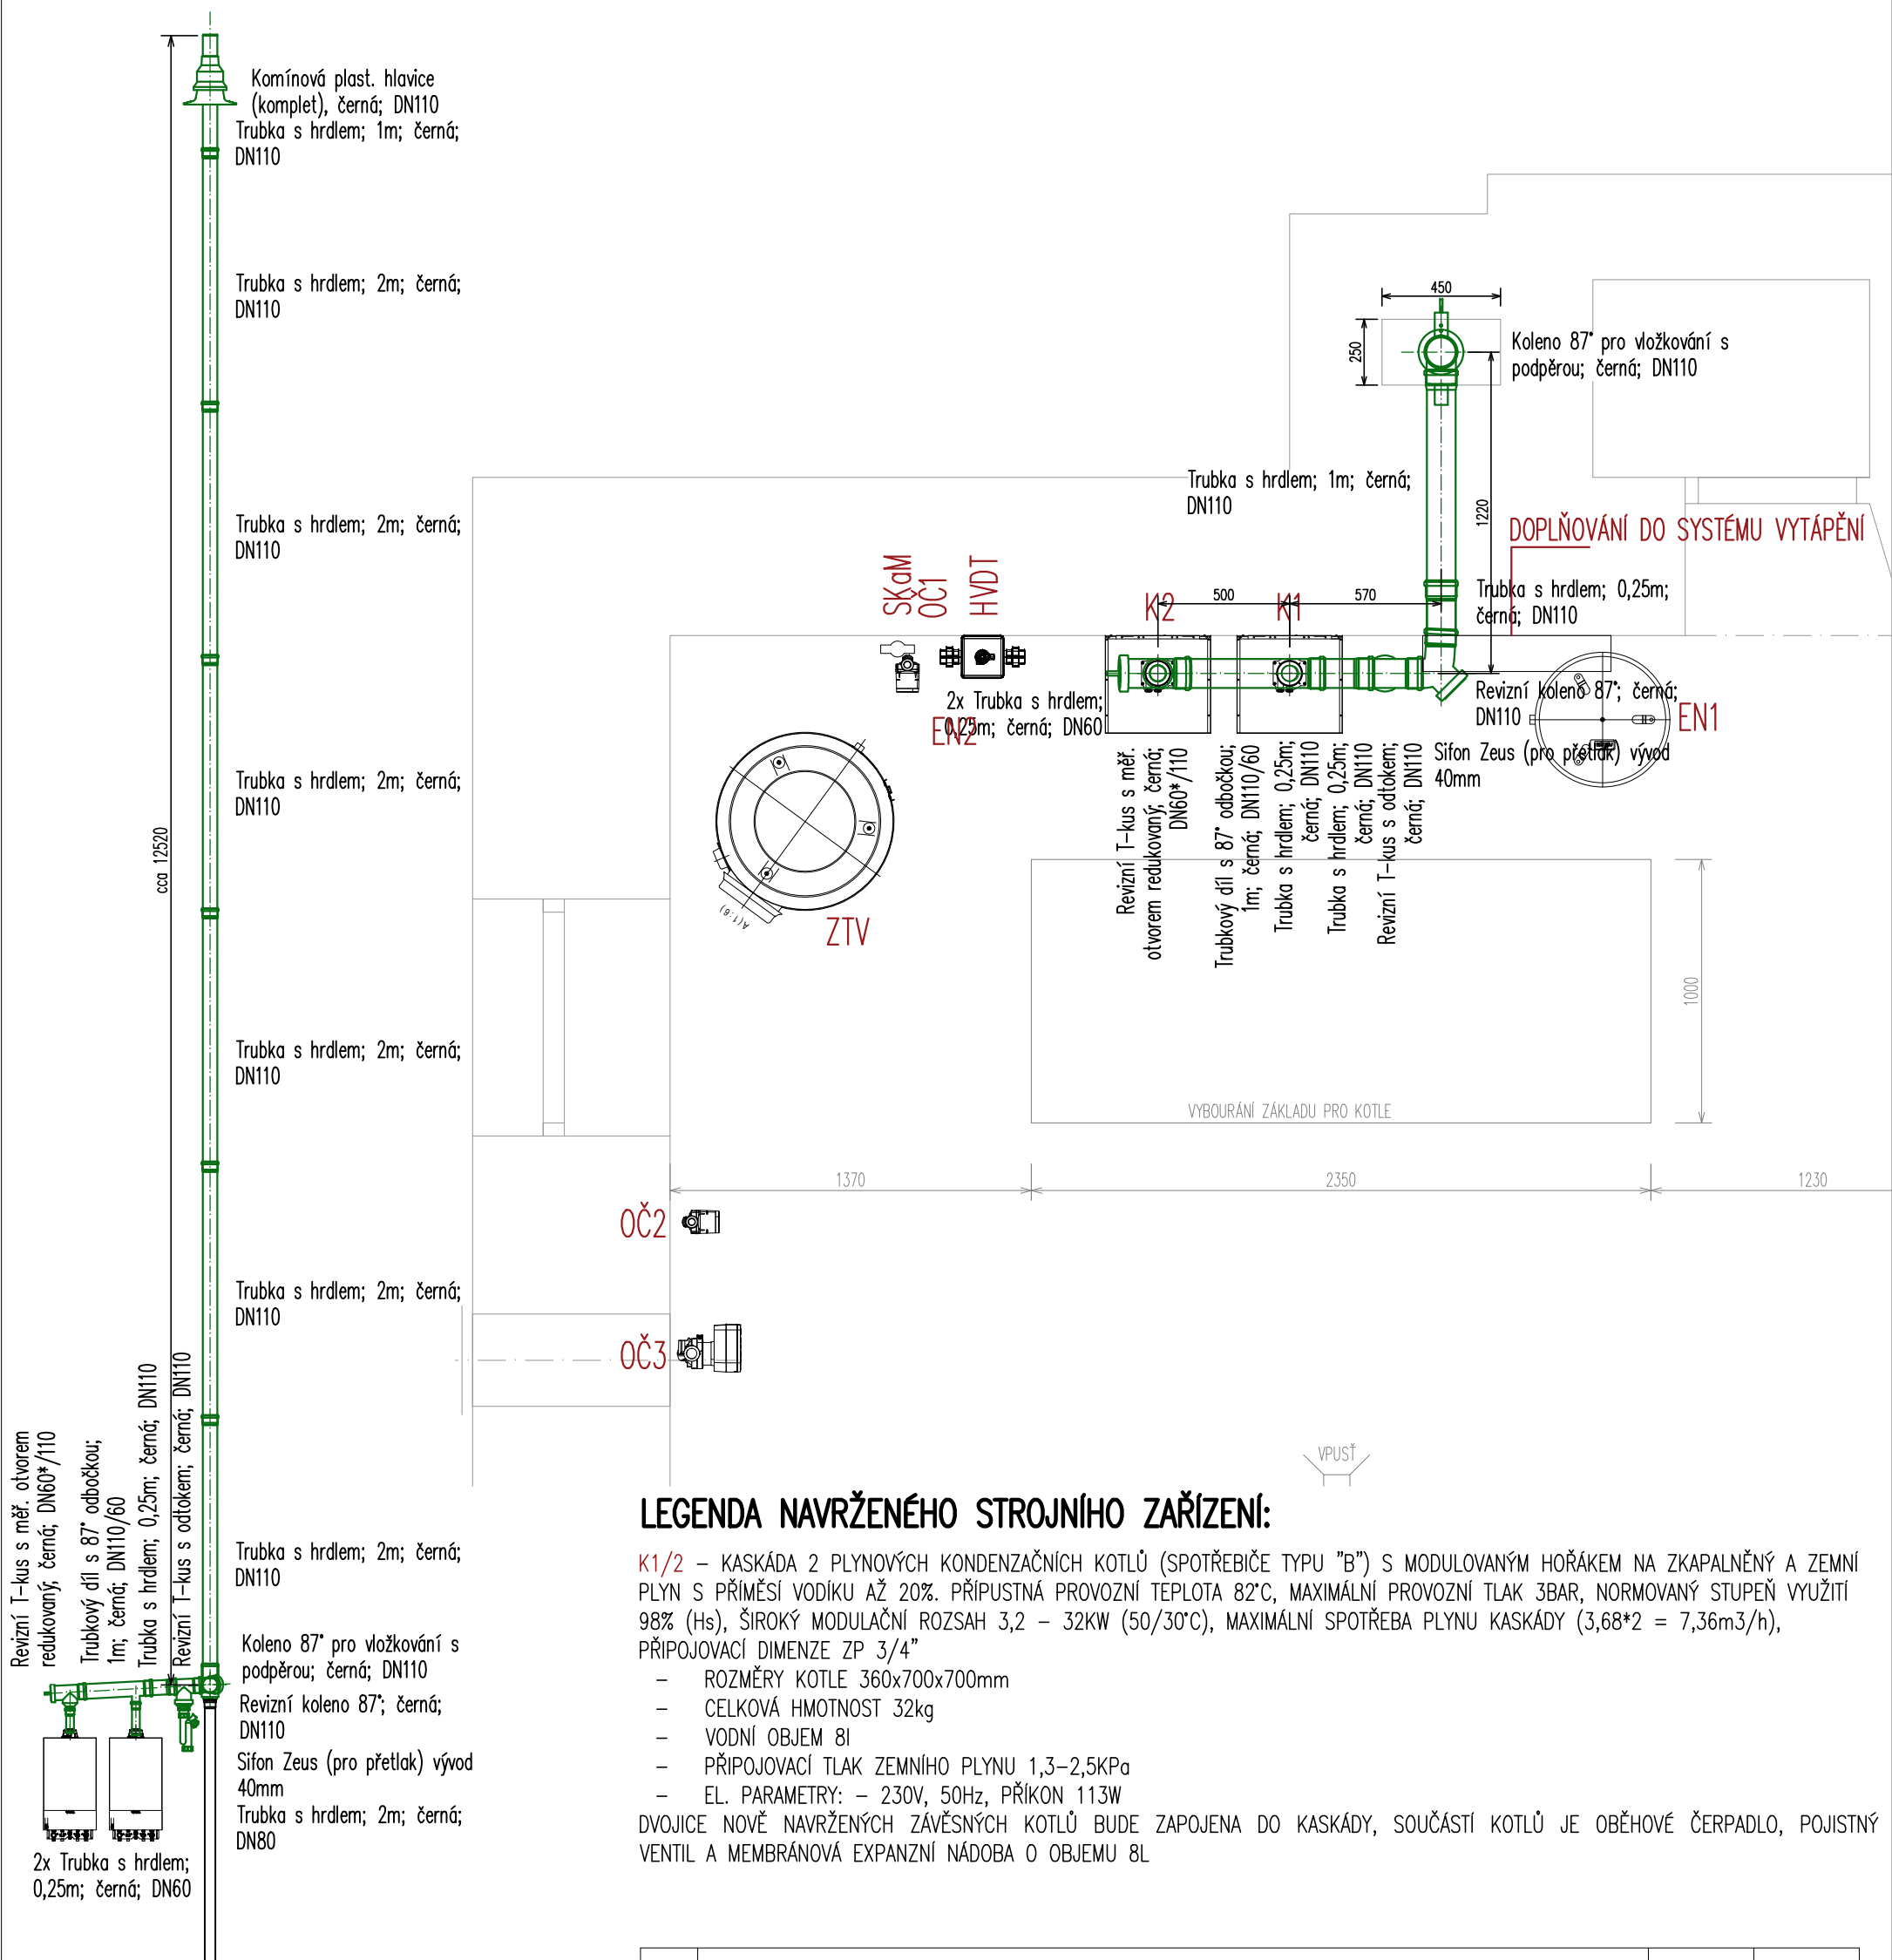


## LEGENDA NAVRŽENÉHO STROJNÍHO ZAŘÍZENÍ:

K1/2 – KASKÁDA 2 PLYNOVÝCH KONDENZAČNÍCH KOTLŮ (SPOTŘEBIČE TYPU "B") S MODULOVANÝM HOŘÁKEM NA ZKAPALNĚNÝ A ZEMNÍ PLYN S PŘÍMĚSÍ VODÍKU AŽ 20%. PŘÍPUSTNÁ PROVOZNÍ TEPLOTA 82°C, MAXIMÁLNÍ PROVOZNÍ TLAK 3BAR, NORMOVANÝ STUPEŇ VYUŽITÍ 98% (Hs), ŠÍROKÝ MODULAČNÍ ROZSAH 3,2 – 32KW (50/30°C), MAXIMÁLNÍ SPOTŘEBA PLYNU KASKÁDY (3,68\*2 = 7,36m<sup>3</sup>/h), PŘÍPOJOVACÍ DIMENZE ZP 3/4"

- ROZMĚRY KOTLE 360x700x700mm
- CELKOVÁ HMOTNOST 32kg
- VODNÍ OBJEM 8l
- PŘÍPOJOVACÍ TLAK ZEMNÍHO PLYNU 1,3–2,5kPa
- EL. PARAMETRY: – 230V, 50Hz, PŘÍKON 113W

DVOJICE NOVĚ NAVRŽENÝCH ZÁVĚSNÝCH KOTLŮ BUDE ZAPOJENA DO KASKÁDY, SOUČÁSTÍ KOTLŮ JE OBĚHOVÉ ČERPADLO, POJISTNÝ VENTIL A MEMBRÁNOVÁ EXPANZNÍ NÁDOBA O OBJEMU 8L

Index:	Popis změny:	Datum:	Vypracoval:

Vypracoval: Ing. Martin Běťák	Navrhoval: Ing. Martin Běťák	Zodpovědný projektant: Ing. Martin Běťák	Vedoucí projektu: Ing. Martin Běťák	<div>Zpracovatel:</div> <div><div>PASS ARCH</div></div> <div>www.passarch.cz</div>
Investor: <div>Město Uherský Brod</div> <div>Masarykovo nám. 100, Uherský Brod 68801</div>				
Název akce: <b>Rekonstrukce kotelny v Azylovém domě pro matky s dětmi v tísni v Uherském Brodě</b>				
Objekt: Objektová kotelna				
Část:	D.1.2 - 2 - Technika prostředí staveb - vytápění			
Název výkresu:	ODKOUŘENÍ			<div>Datum:</div> <div>02/2025</div> <div>Arch. číslo:</div> <div>25-041</div>
				<div>Počet A4:</div> <div>2</div> <div>Měřítko:</div> <div>1:50</div>
				<div>Číslo výkres:</div> <div>03</div>
				<div>Paré:</div>

27.03.2025 8:01:22