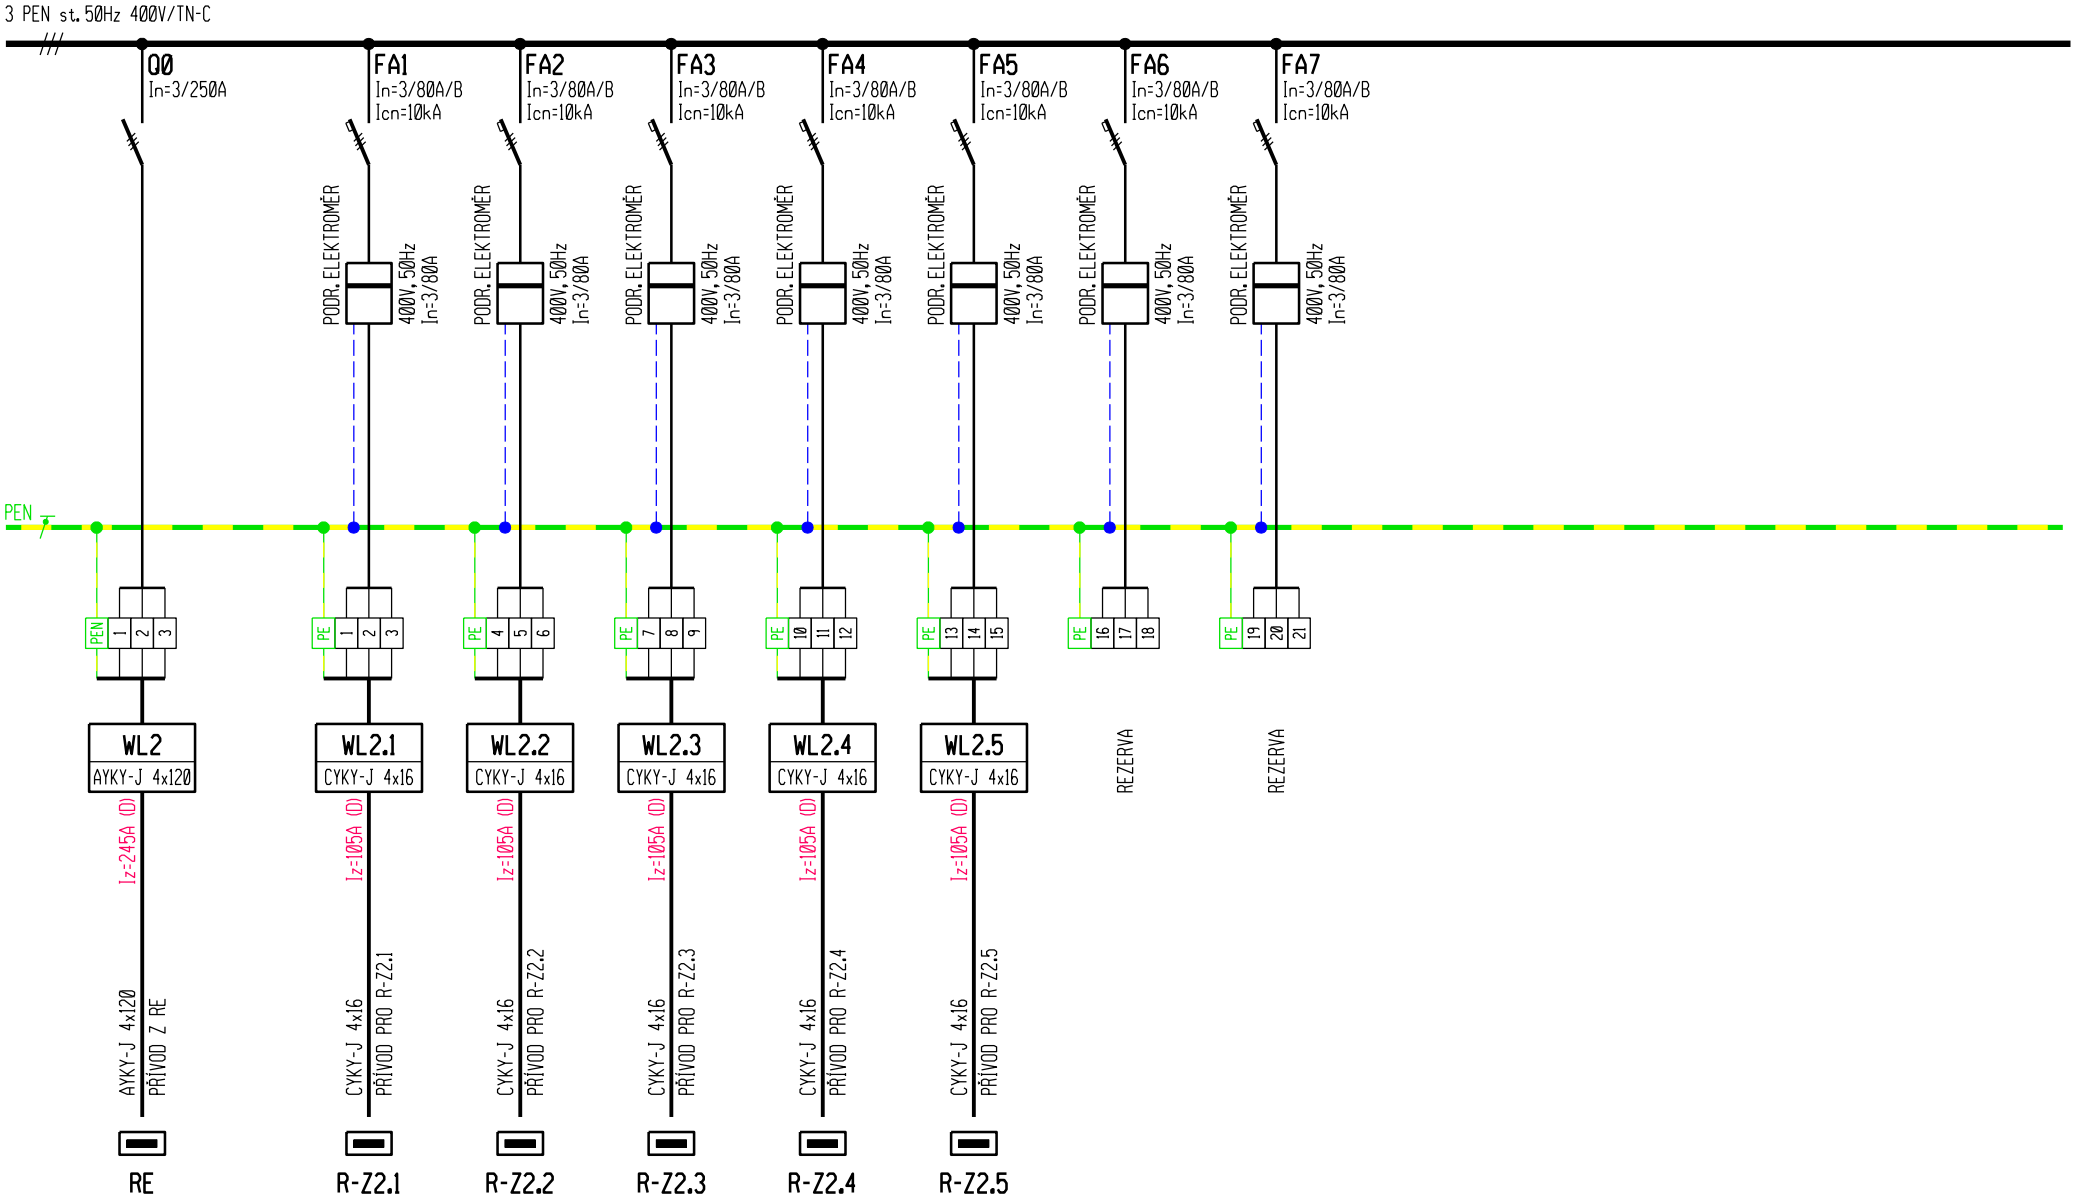

název rozvaděče :	*rozvaděč R-Z2*	rozvodná soustava :	*3 PEN st. 50Hz 400V/TN-C*	projektant :	*Hrbotický Marek*	stavba :	*HODONÍN, MASARYKOVO NÁMĚSTÍ - - ROZŠÍŘENÍ ZÁSUVKOVÝCH ROZVODŮ*
provedení :	*samostatně stojící plastový pilíř*	ochrana před úrazem el. proudem dle ČSN 33 2000-4-41 ed.3 :	*automatickým odpojením od zdroje*	investor :	*Město Hodonín*		
rozměry :	*dle zvyklostí výrobce*			datum :	*září 2024*		
krytí :	*IP44 / IP20*	provedení přívodu :	*spodem* provedení vývodů : *spodem*	zakázka :	*10-2024*	obsah :	*Schema rozvaděče R-Z2*

výkres č. : **D.5** 1/1