



# ZÁKLADY

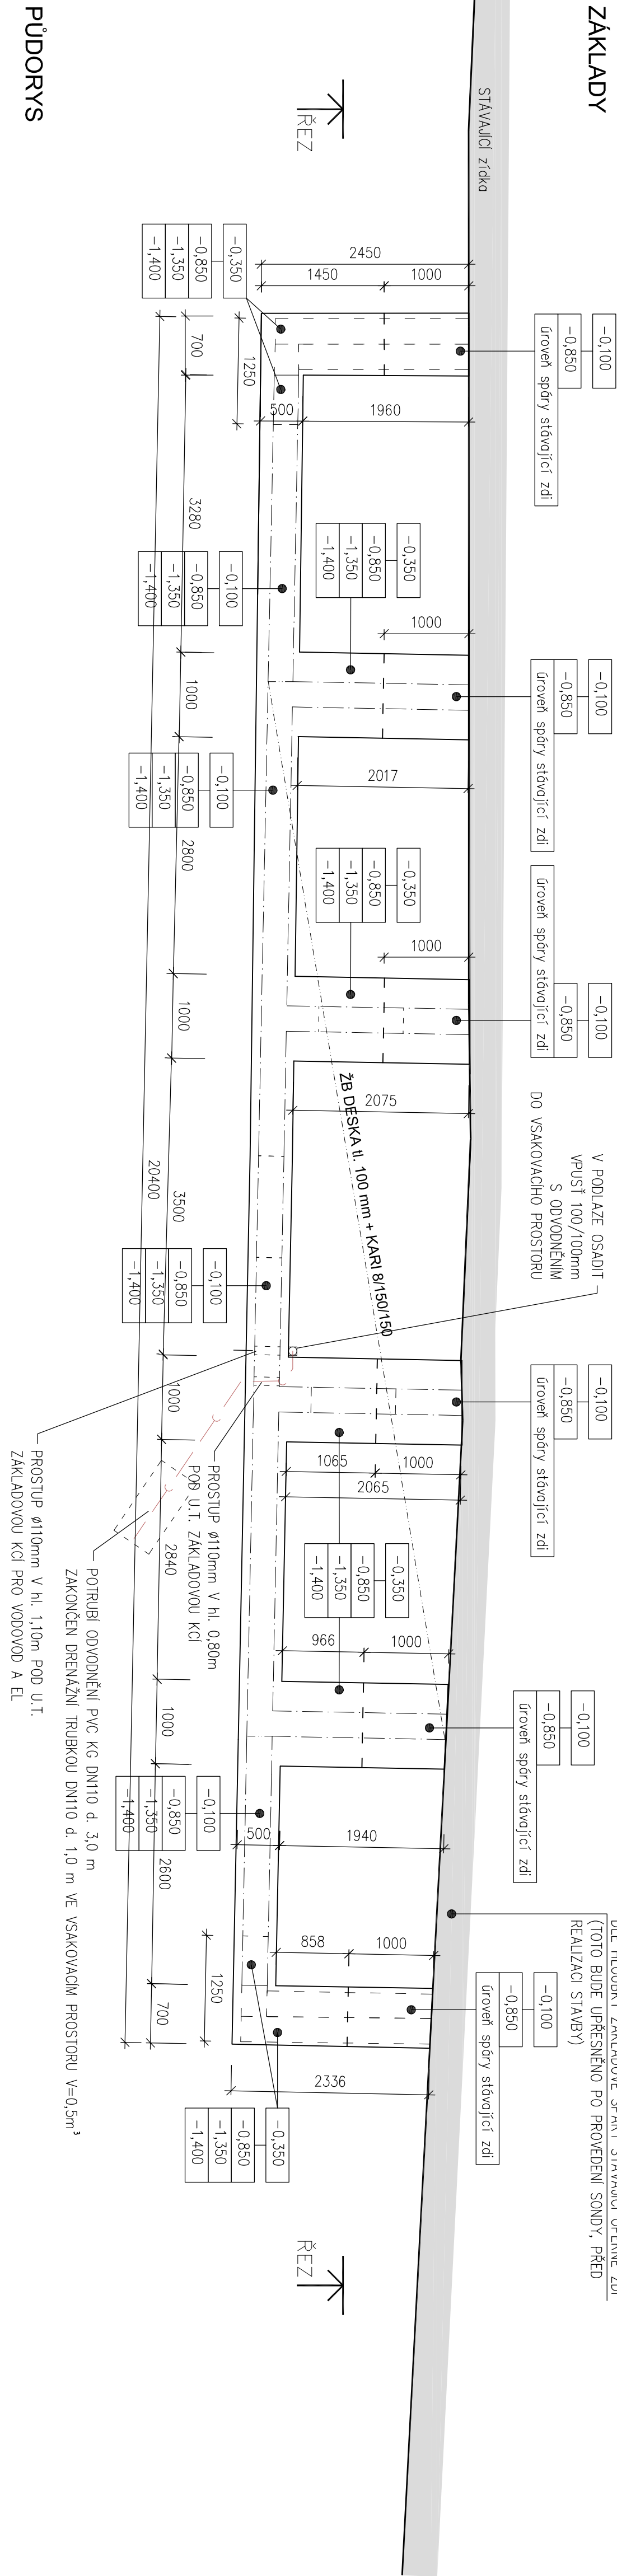


POZNÁMKA:  
HLBOBKÁ ZAKLADOVÉ SPÁRY BUDE PŘÍPŮSOBENA  
DLE HLBOBKÝ ZAKLADOVÉ SPÁRY STAVAJÍCÍ OPEŘNÉ ZD  
(TOTO BUDE UPŘESNĚNO PO PROVEDENÍ SONDY, PŘED  
REALIZACÍ STAVBY)

PUDORYS

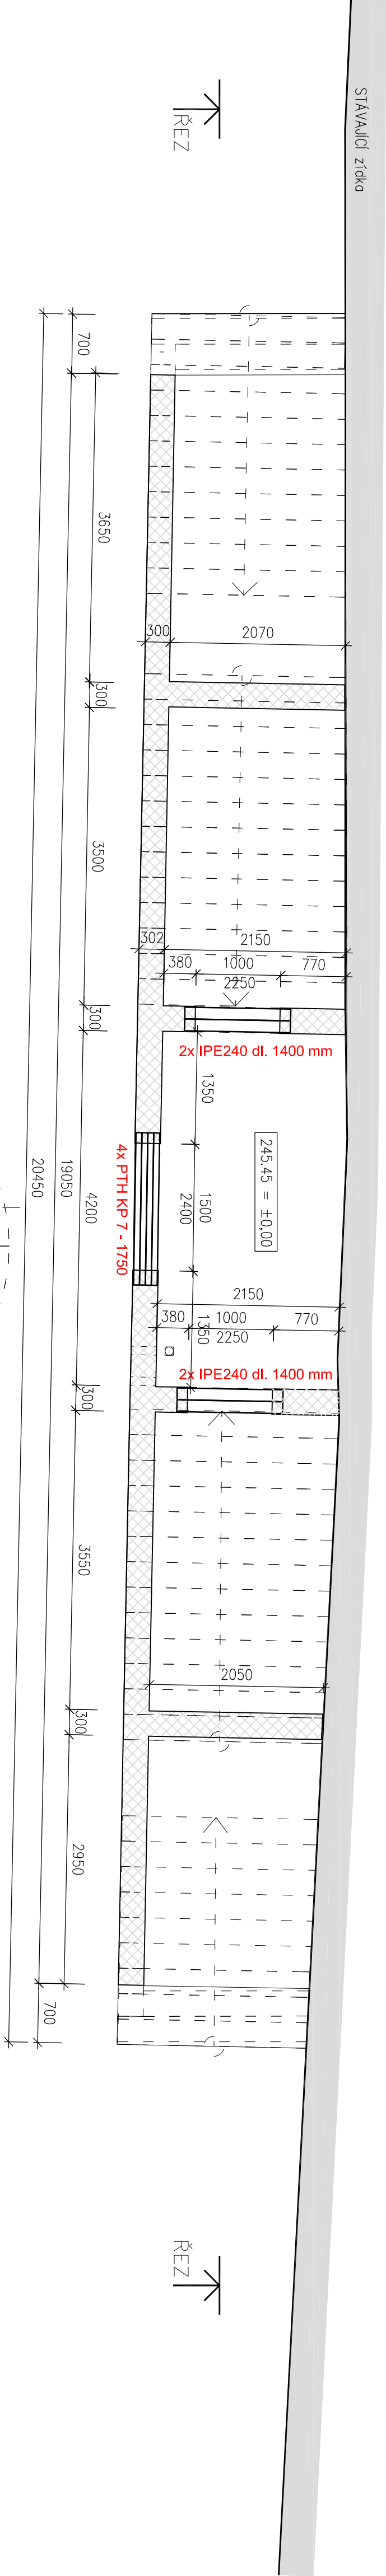

## REN

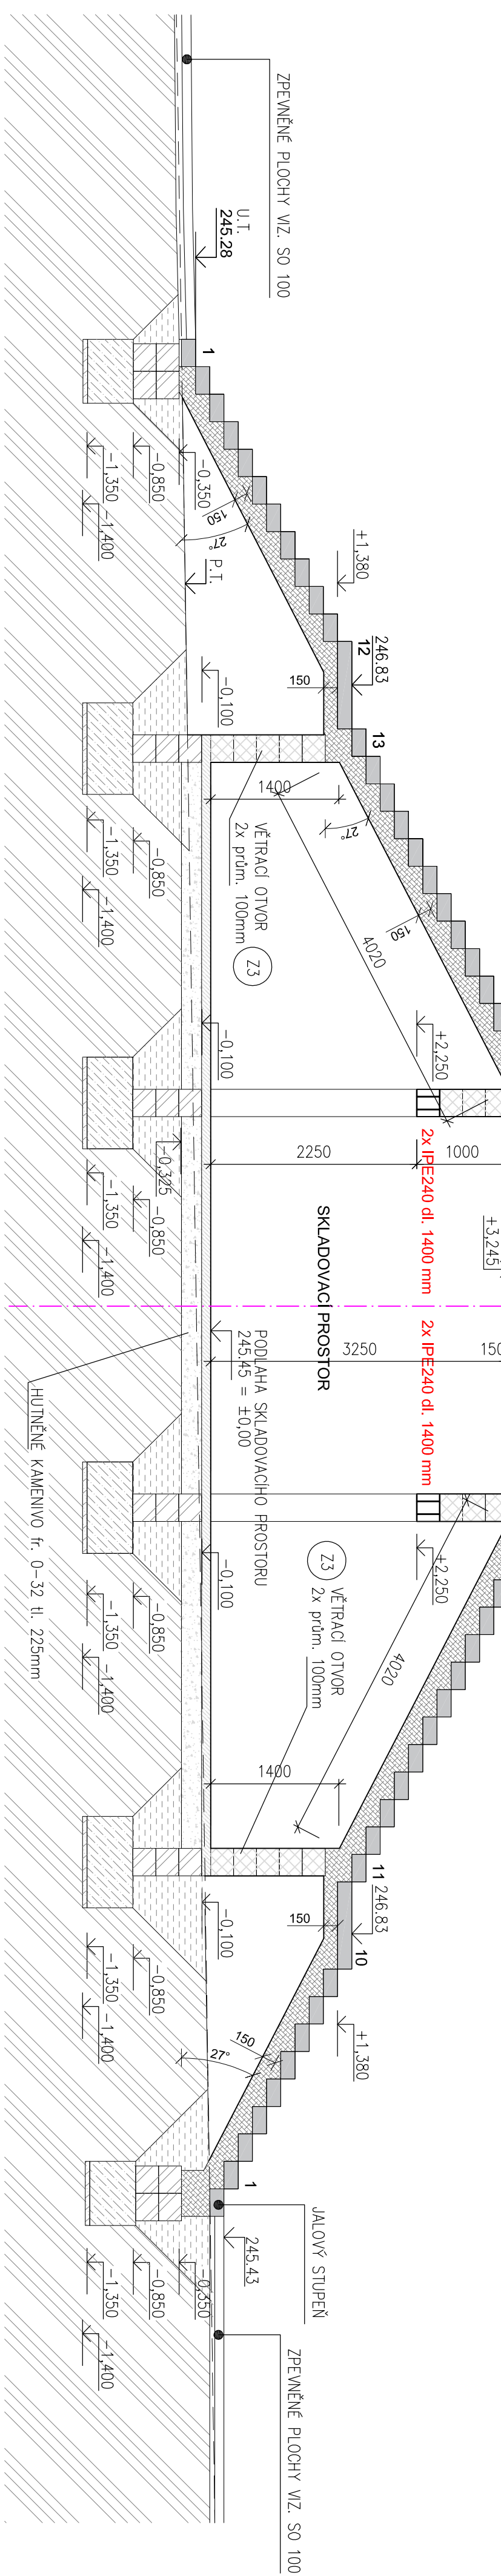

## NOVÉ PRÁCE

NOVÉ SE PROVĚDE SYMETRICKÉ SCHOĐIŠTĚ. BUDE OBEZDĚNÉ TAK, ŽE POD SCHOĐIŠTĚM VZNIKNE ULOŽNÝ PROSTOR. SCHOĐIŠTĚ I PROSESTY, NESOUCÍ KAMENNÉ STUPNĚ, BUDOU PROVĚZENY Z MONOLITICKÉHO ŽELEZOBETONU. TYTO BUDOU ULOŽENY NA ZDIVU Z ČEHLINÝCH BLOKŮ. SCHOĐIŠTĚ BUDE ZALOŽENO NA MONOLITICKÝCH ŽELEZOBETONOVÝCH PASECH. POHLEDYNA STRANA SCHOĐIŠTŮ ZDI BUDE PROVĚZENA V TRADIČNÍ FASADNÍ OMLITĚ V JEDNOTNÉ BAREVNOSTI S KLASICKÝM ZDI.


SCHODIŠŤOVÉ STUPNE JSOU NAVRŽENY Z MASIVNÍCH KAMENNÝCH STUPŇŮ – MASIVNÍ PISKOVCOVÝ SCHODIŠŤOVÝ STUPĚN (BOŽANOVSKÝ PISKOVEC), 300x15mm, PŘEDNÍ HRANA SRAŽENÁ 5,5mm

PODESTY JSOU NAVRŽENY Z MASIVNÍ KAMENNÉ DLAŽBY – MASIVNÍ PÍSKOVCOVÁ DLAŽBA (BOŽANOVSKÝ PÍSKOVEC), 600x600x50 mm

VSTUP DO ÚLOŽNÉHO PROSTORU JE POMOCÍ DVEŘÍ, OCELOVÝCH, Š.1400/v.2500mm, POKRYTOVÁ ÚPRAVA – NÁTĚR, ODSTĚNINAMI.  
– MAT, JEDNOTLIVÉ S BAREVNOSTÍ OMÍTKY.

PROSTOR POD SCHODIŠŤEM BUDE VĚTRÁN – POMOCÍ VĚTRACÍCH OTVORŮ PROVEDENÝCH VE ZDIVU A SKRYTĚ V PRUH DVEŘÍ.  
ZÁBRADÍ VÝŠKÝ 1,0m PROVEDENO Z OCELOVÝCH PROFILŮ.

LEGENDA ZNAČENÍ

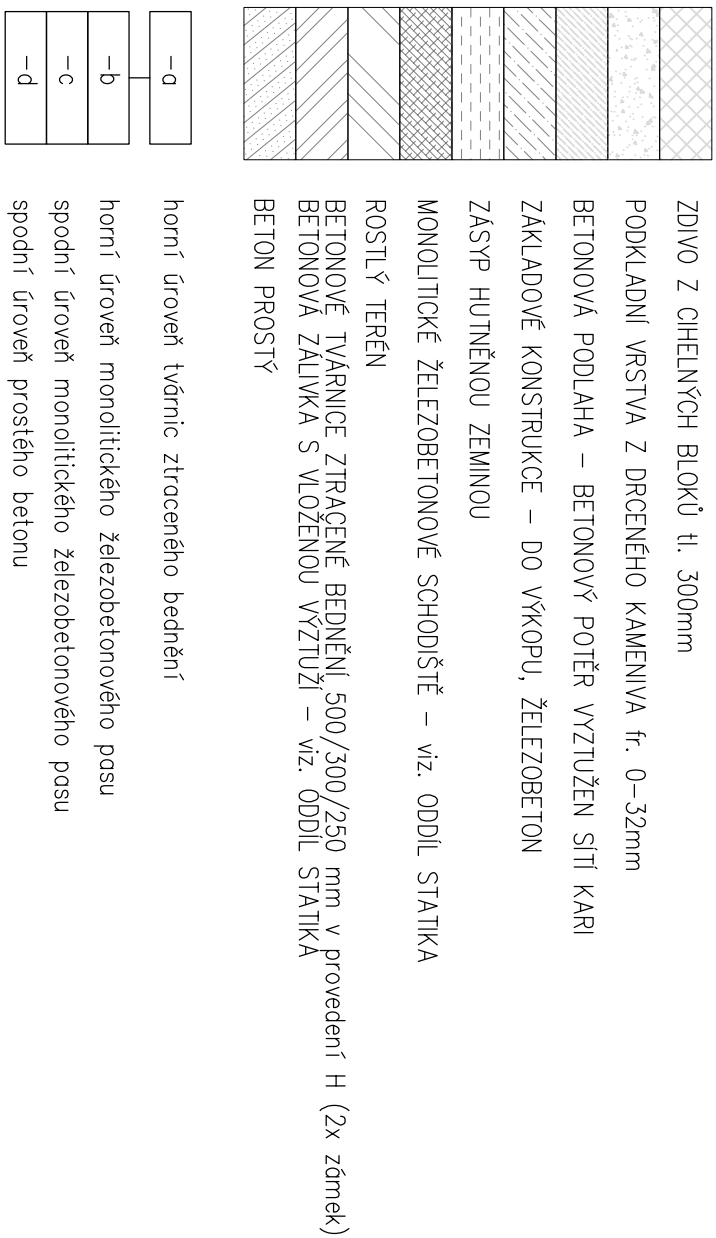

ORGANIZACE		Město Uherský Brod	
		Masarykovo náměstí 100 688 17 Uherský Brod	
ZMĚNA VÝKRESU:			
C. ZMĚNY	PŘEDMET ZMĚNY	ZMĚNU PROVEDL	PODPIS
1			
2			
D.12 SO 702 Schodiště			
VEDOUcí PROJEKTANT		Ing. Karel Ríha	
ZODPOVĚDNÝ PROJEKTANT ČÁSTI		Ing. Karel Ríha ČKAIT 0071311	
VÝPRAVOVAL		Ing. Lenka Černá	
KONTROLOVAL		Ing. Karel Ríha	
NÁZEV AKCE:			
Zahrada Panského domu, Uherský Brod			
PŘÍLOHA:			
Zakladý, Půdorys, Řez - Nový stav			
D.12.4			