


PRICNY REZ

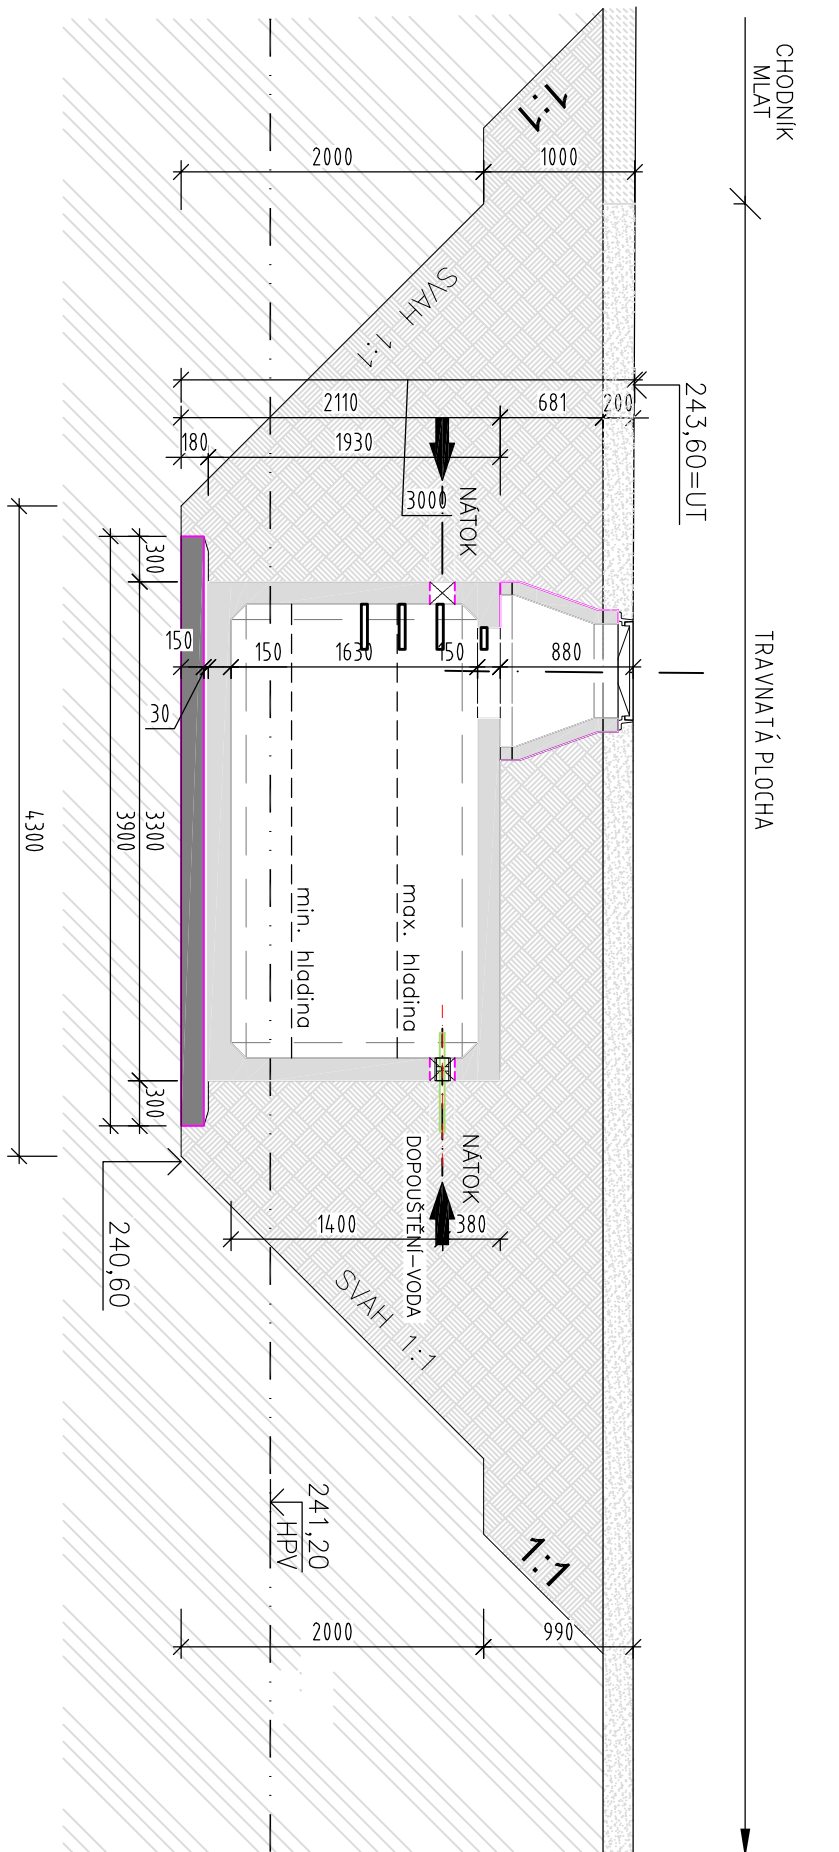


LEGENDA MATERIÁLU

- ROSTLÝ TERÉN
- NÁSYP – HUTNĚNÁ ZEMLINA
- ŽELEZOBETONOVÁ ZAKLADOVÁ DESKA
- PREFABRIKÁT – BETONOVÁ RN
- ORNICE – TRAVNATÁ PLOCHA

MONTÁŽNÍ NÁVOD A ZPŮSOB ZALOŽENÍ

PODROBNĚJI VIZ. TECHNICKÁ ZPRÁVA

SCHEMA

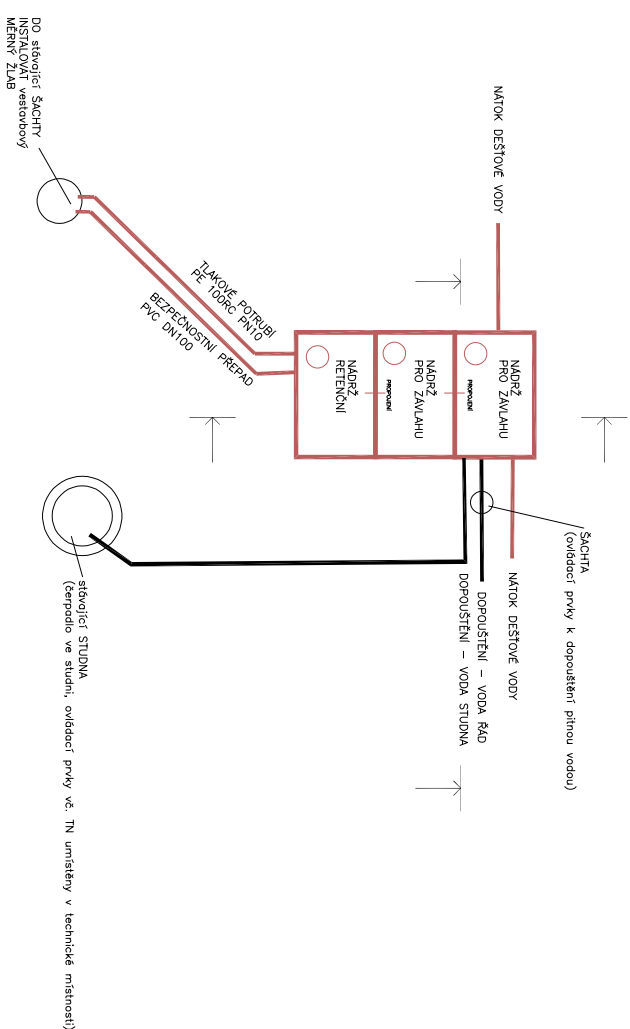

POZNÁMKA

Posouzení výkopu pro RN je obsahem Statického posouzení S0702 !!!

VÝŠKOVÝ SYSTÉM: BpV
SOUŘAD. SYSTÉM: S-JTSK

OBJEDNATEL

Město Uherský Brod

Masarykovo náměstí 100

688 17 Uherský Brod

ZMĚNA VYKRESU:

Č. ZMĚNY	PŘEDMĚT ZMĚNY	ZMĚNU PROVEDL	PODPIS	DATUM ZMĚNY
1				
2				

D.2 SO 301 Akumulace vod pro závlahový systém

VEDOUcí PROJEKTANT	Ing. Karel Říha	OFED facility / energy / development
ZODPOVĚDNÝ PROJEKTANT ČÁSTI	Ing. Karel Říha, ČKAIT 0011311	
VYPRACOVAL	Ing. Zuzana Kousalková	
KONTROLOVAL	Ing. Karel Říha	
NÁZEV AKCE:		
Zahrada Panského domu, Uherský Brod		
PŘÍLOHA:	RETENČNÍ NÁDRŽE - ŘEZY	Čís. VYKRESU D.2.10