


KATASTR
DRUH POVRCHU
VZDĀL. OBJEKTŮ A VRCHOL. BODŮ
OZNAČENÍ VRCHOLOVÝCH BODŮ
UHERSKÝ BROD
ZELEŇ
14.00

MĚŘITKA 1:250/100

LEGENDA TYPŮ ČAR
PŮVODNÍ TERÉN
UPRAVENÝ TERÉN

DOPLŇOVÁNÍ ZÁVLAHOVÉ VODY

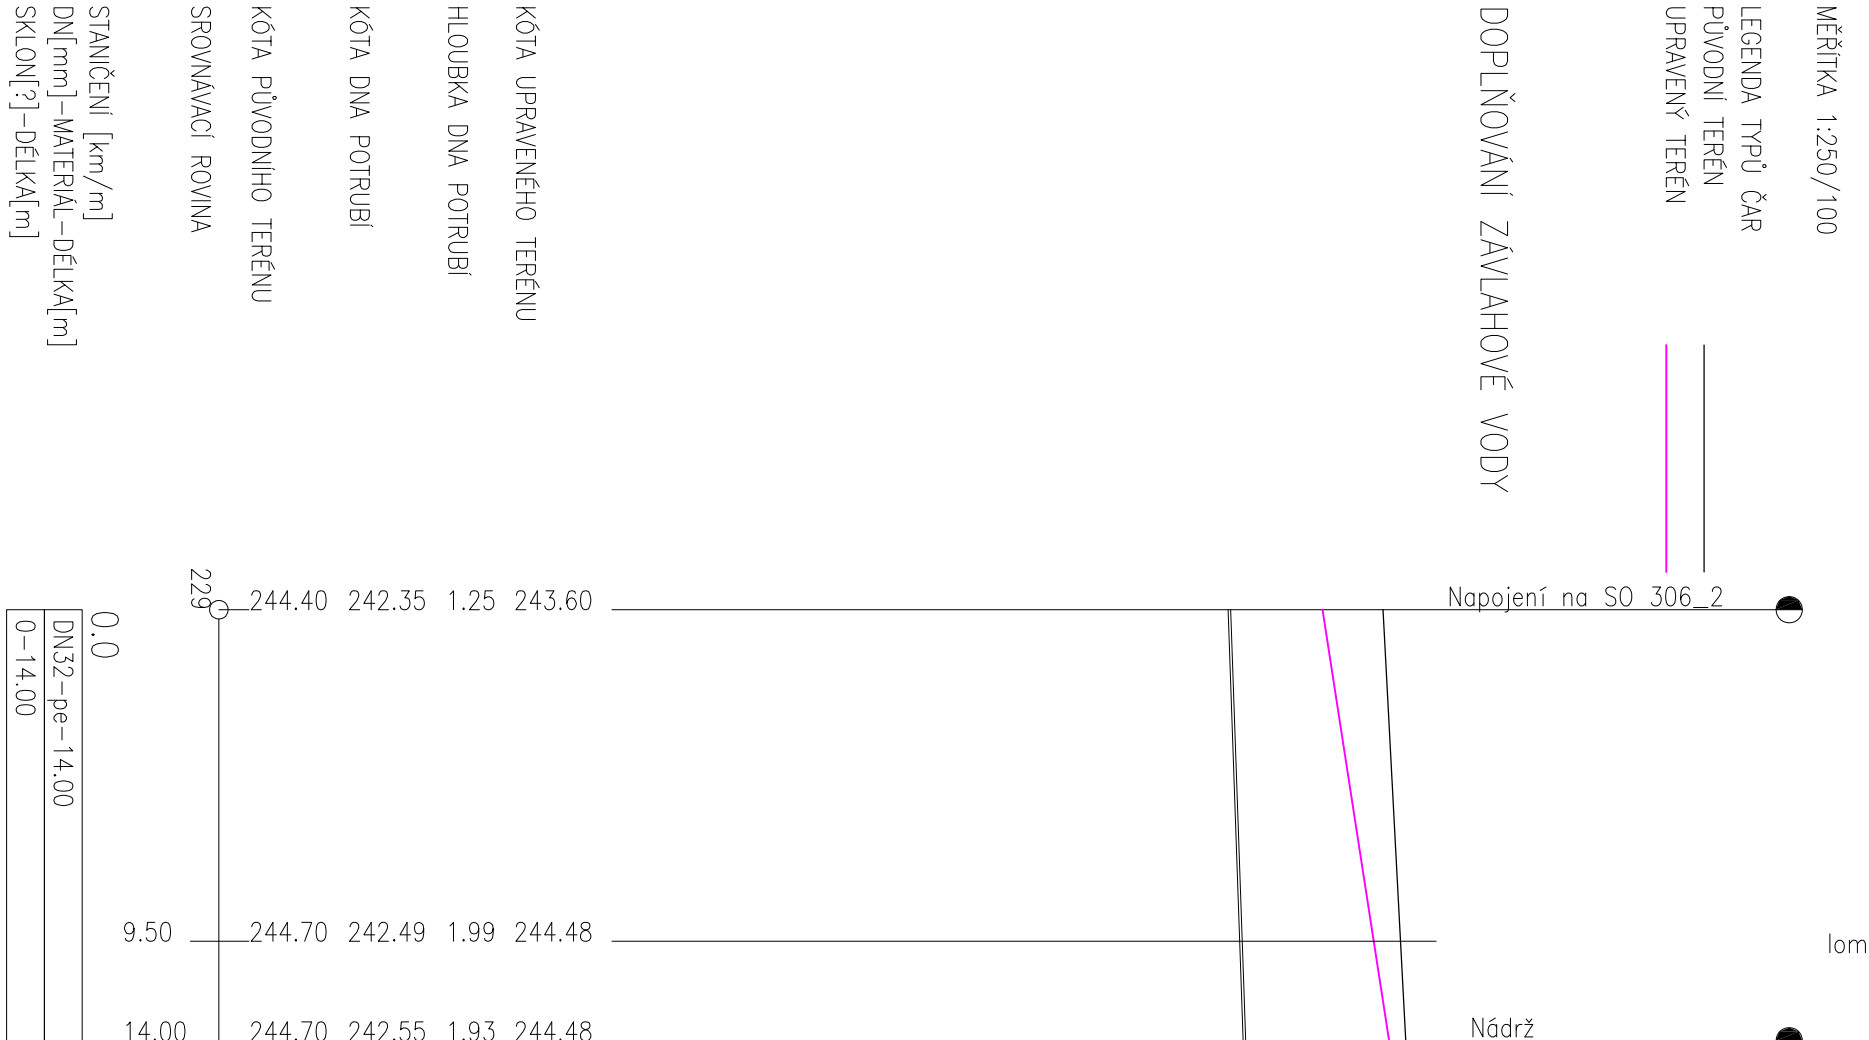

VÝŠKOVÝ SYSTÉM: BpV
SOUŘAD. SYSTÉM: S-JTSK

OBJEDNATEL

Město Uherský Brod

Masarykovo náměstí 100
688 17 Uherský Brod

ZMĚNA VÝKRESU:			
Č. ZMĚNY	PŘEDMĚT ZMĚNY	ZMĚNU PROVEDL	PODPIS
1			
2			

D.5 SO 303 Přípojka závlahového systému

VEDOUcí PROJEKTANT	Ing. Karel Říha	<div>OFED</div> <div>facility / energy / development</div>
ZODPOVĚDNÝ PROJEKTANT ČÁSTI	Ing. Karel Říha, ČKAIT 0011311	
VYPRACOVAL	Ing. Zuzana Kousalíková	
KONTROLOVAL	Ing. Karel Říha	
NÁZEV AKCE:	Zahrada Panského domu, Uherský Brod	
PŘÍLOHA: PODÉLNÝ PROFIL	DATUM	12/2023
	FORMÁT	2 A4
	MĚŘITKO	1:250/100
	STUPEŇ	PDPS
	ČÍS. ZAKÁZKY	
ČÍS. SOUPRAVY		ČÍS. VÝKRESU D.5.3