


KATASTRY
DRUH POVrchU
VZDÁL. OBJEKTŮ A VRCHOL. BODŮ
OZNAČENÍ VRCHOLOVÝCH BODŮ

UHERSKÝ BROD
20.00
20.00

MĚŘITKA 1:200/100

LEGENDA
TYPŮ ČAR
PŮVODNÍ TERÉN
UPRAVENÝ TERÉN

PŘÍPOJKA STUDNY

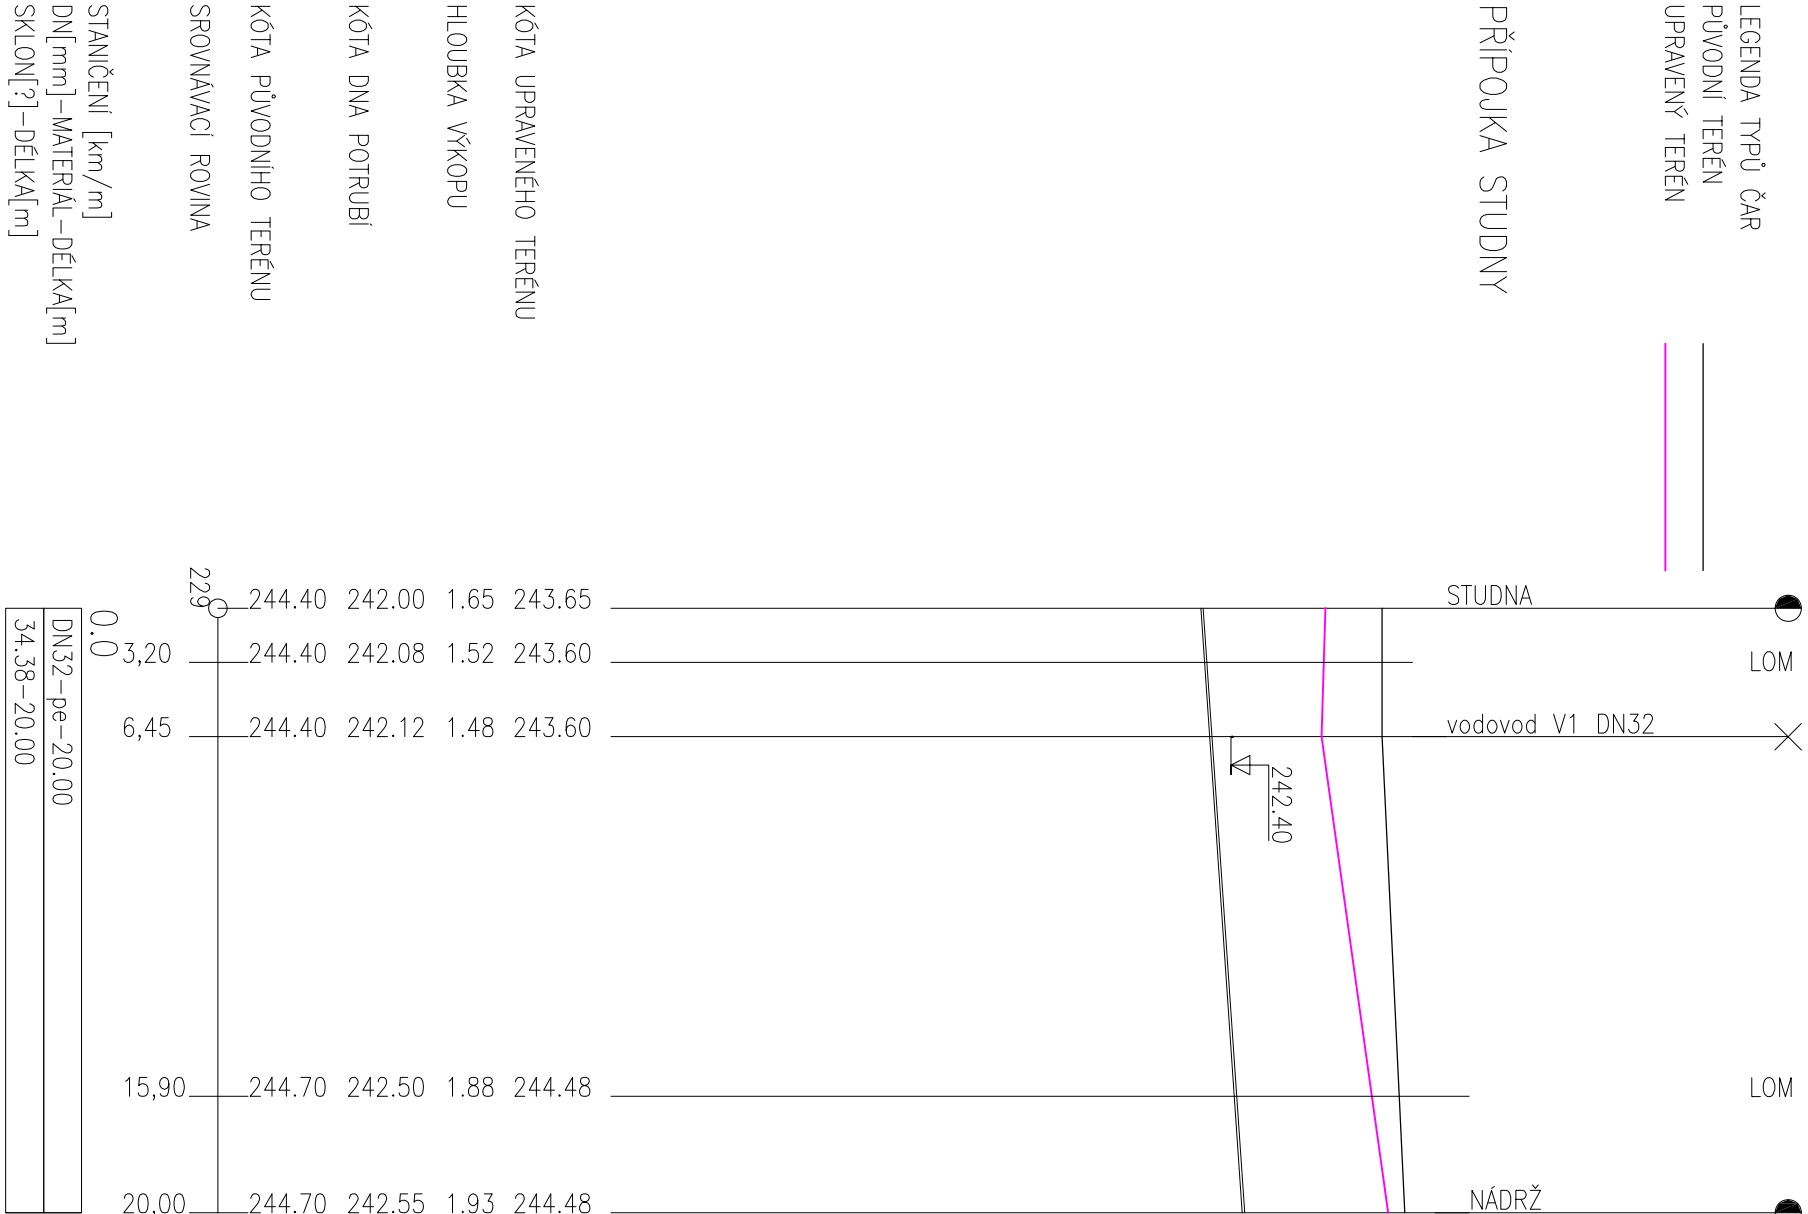

VÝŠKOVÝ SYSTÉM: BpV
SOUŘAD. SYSTÉM: S-JTSK

OBJEDNATEL


Město Uherský Brod

Masarykovo náměstí 100
688 17 Uherský Brod

ZMĚNA VÝKRESU:

Č. ZMĚNY	PŘEDMĚT ZMĚNY	ZMĚNU PROVEDL	PODPIS	DATUM ZMĚNY
1				
2				

D.6 SO 304 Přípojka studny

VEDOUcí PROJEKTANT	Ing. Karel Říha	 facility / energy / development	
ZODPOVĚDNÝ PROJEKTANT ČÁSTI	Ing. Karel Říha, ČKAIT 0011311		
VYPRACOVAL	Ing. Zuzana Kousalková		
KONTROLOVAL	Ing. Karel Říha		
NÁZEV AKCE:	Zahradá Panského domu, Uherský Brod		
PŘÍLOHA:	PODÉLNÝ PROFIL	ČÍS. SOUPRAVY	ČÍS. VÝKRESU
			D.6.3