


Na schodišťové zdi a v prostoru skladu bude
vyveden vodovod - ukončen zahradním
kohoutem (součást SO306)
1x ze strany exteriéru (na fasádě)
1x ze strany interiéru na zdi ve schodišťovém
prostoru

SO 702 Schodiště
nové symetrické

VYTÝČOVACÍ BODY		
NAZEV	X	Y
1	1187140.33	524543.35
2	1187138.05	524543.30
3	1187140.74	524522.89
4	1187138.51	524522.85

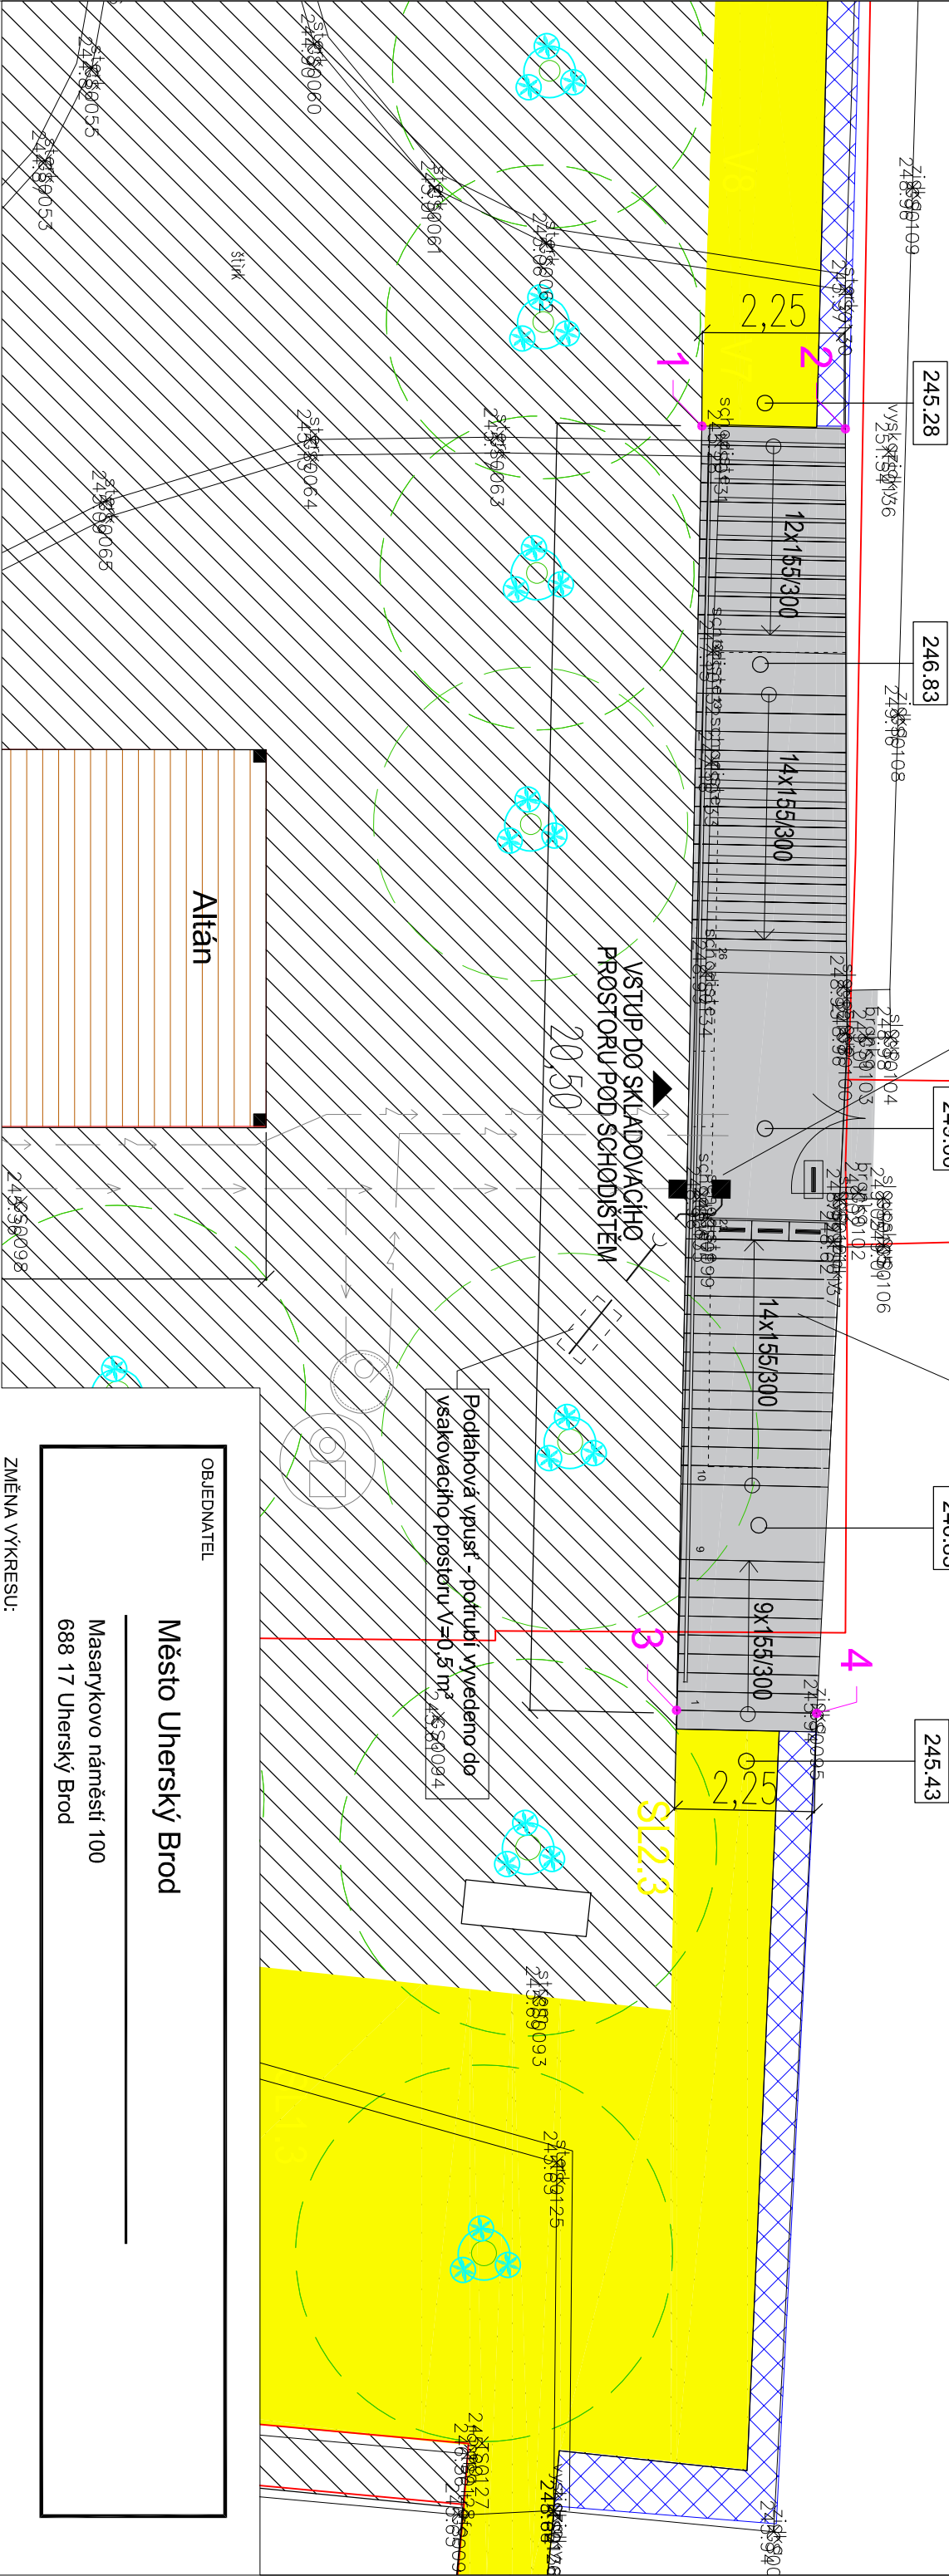

LEGENDA PLOCH

- NOVÉ SYMETRICKÉ KAMENNÉ SCHODIŠTĚ
- PLOCHA VÝSADEB
- PLOCHA ZELENĚ
- PLOCHA CHODNÍK PRO PĚŠÍ

LEGENDA ZNAČENÍ

- STÁVAJÍCÍ KONSTRUKCE
- STÁVAJÍCÍ KONSTRUKCE
- NOVÉ KONSTUKCE
- PVC KG DN110
- NAVRŽENÁ ZELENĚ

OBJEDNATEL

Město Uherský Brod

Masarykovo náměstí 100
688 17 Uherský Brod

ZMĚNA VÝKRESU:

Č. ZMĚNY	PŘEDMĚT ZMĚNY	ZMĚNU PROVEDL	PODPIS	DATUM ZMĚNY
1				
2				

D.12 SO 702 Schodiště

VEDOUcí PROJEKTANT		Ing. Karel Říha	
ZODPOVĚDNÝ PROJEKTANT ČÁSTI		Ing. Karel Říha, ČKAIT 0011311	
VYPRACOVAL		Ing. Lenka Černá	
KONTROLOVAL		Ing. Karel Říha	
NÁZEV AKCE:			
Zahrada Panského domu, Uherský Brod			
PRÍLOHA:		ČÍS. ZAKÁZKY	
SITUACE		ČÍS. SOUPRAVY	
		ČÍS. VÝKRESU	
		D.12.2	