LŽ.2 LINIE ŽLABŮ 2

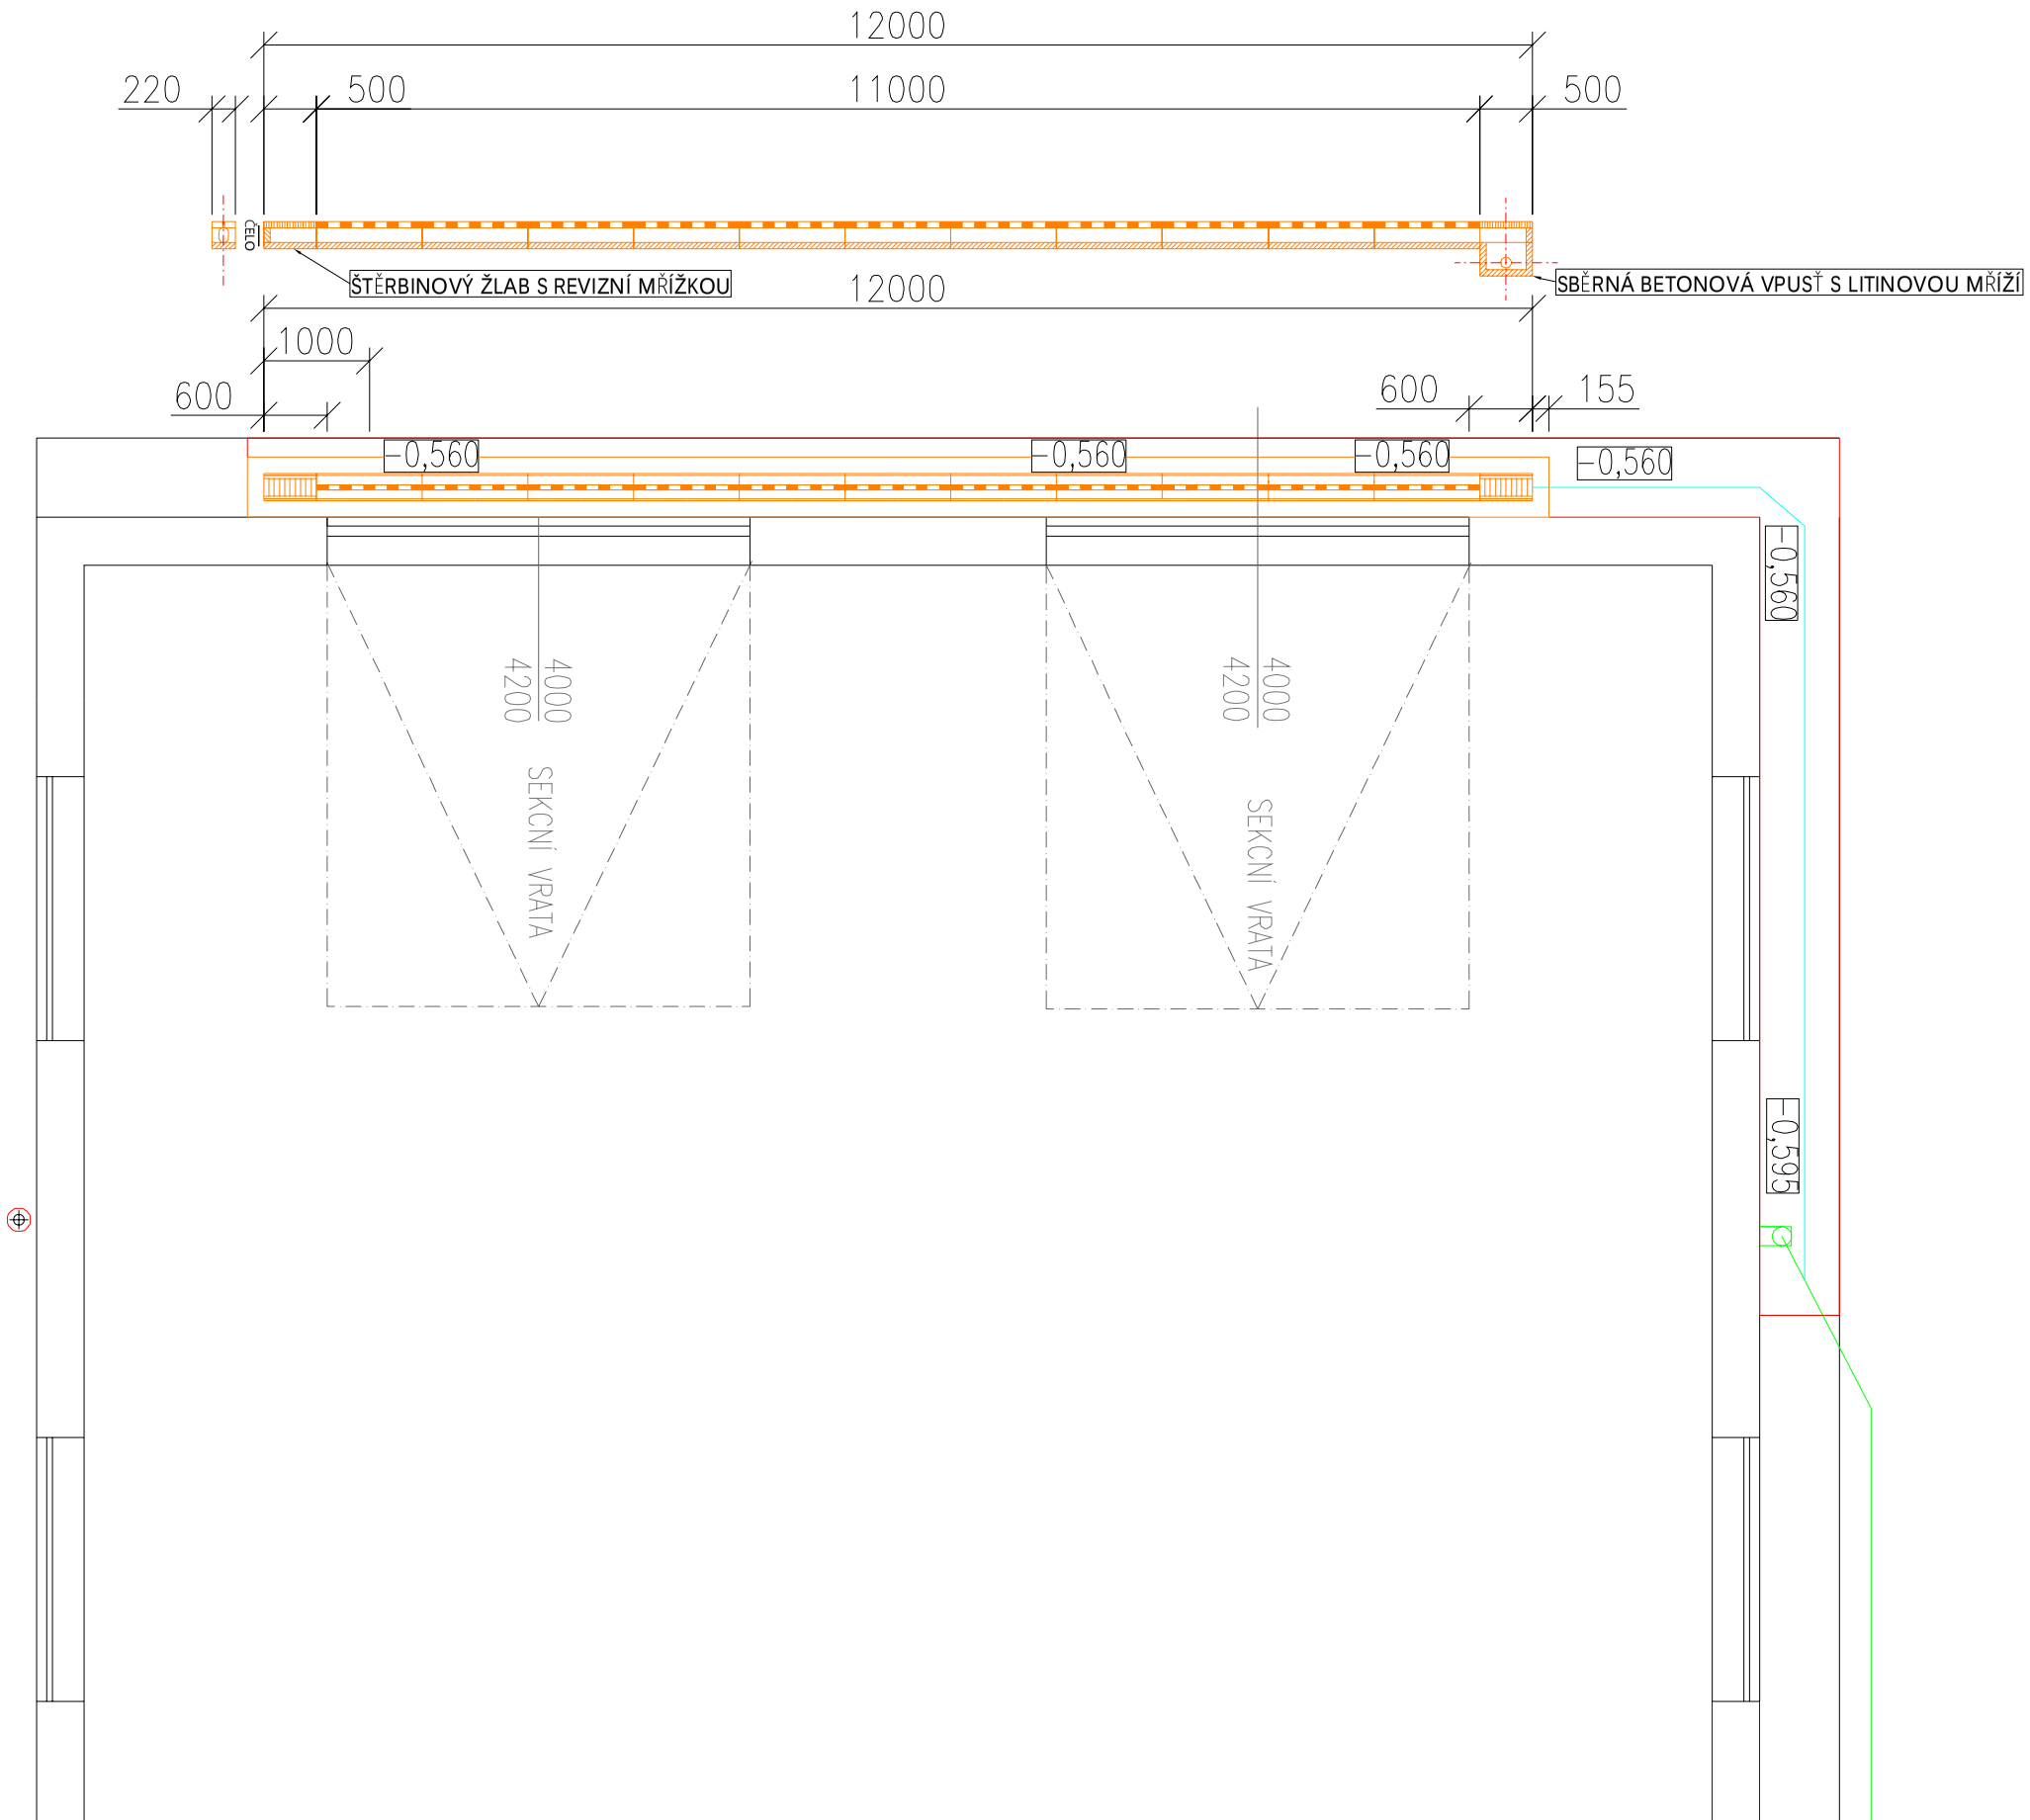

NOVÝ LAPAČ STŘEŠNÍCH SPLAVENIN Z PP DN110

SBĚRNÁ BETONOVÁ VPUSŤ S LITINOVOU MŘÍŽÍ

MIKROŠTĚRBINOVÝ BETONOVÝ ŽLAB 220X260X1000mm

OHRANIČENÍ PLOCHY VÝKOPU

STÁVAJÍCÍ KANALIZACE

NOVÉNAPOJENÍ KANALIZACE NA ŽLAB

ZPRACOVAL	TOMÁŠ KARLÍČEK	DOPRAVNÍ PODNIK OSTRAVA	Poděbradova 494/2 Moravská Ostrava 702 00 Ostrava
ČÍSLO IP	030_2025		
OBJEDNATEL	DOPRAVNÍ PODNIK OSTRAVA a.s.		
FORMÁT	A3	MĚŘÍTKO	1:75
DATUM	02/2025	Č. VÝKRESU	1.2

NÁZEV ZAKÁZKY

DOPLNĚNÍ ODTOKOVÝCH ŽLABŮ PŘED VRATA HALY KAROSÁRNY AREÁL HRANEČNÍK

NÁZEV VÝKRESU

PŮDORYS LINIE ŽLABŮ 2