



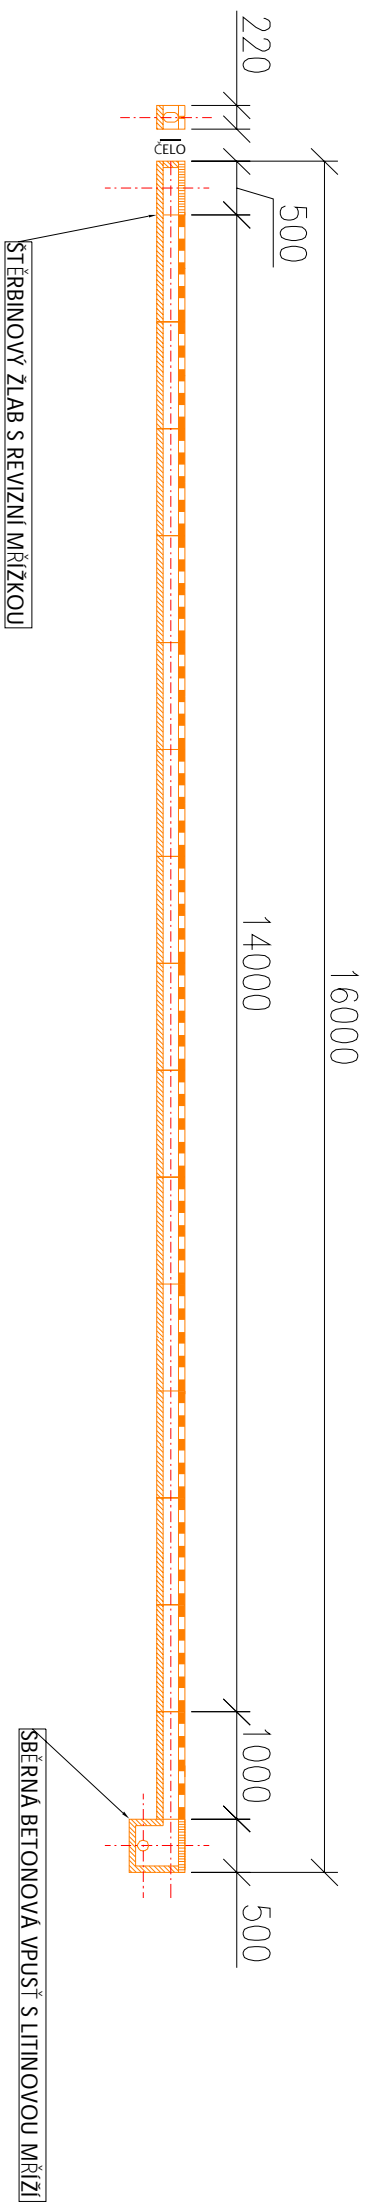

VARIANTA NÁPOJENÍ DO LAPAČE STŘEŠNÍCH SPLAVENIN

LŽ.1 LINIE ŽLABŮ 1

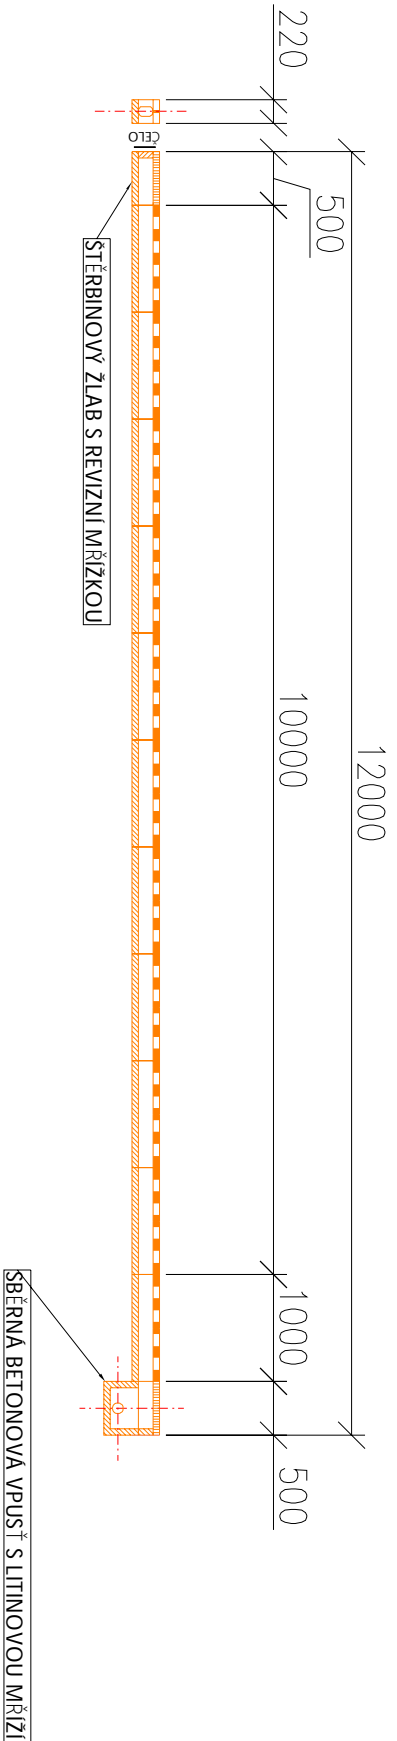

LŽ.2 LINIE ŽLABŮ 2



ZPRACOVAL	TOMÁŠ KARLÍČEK				Podkrajova 494/2 Moravská Ostrava 702 00 Ostrava
ČÍSLO IP	030_2025				
OBJEDNATEL	DOPRAVNÍ PODNIK OSTRAVA a.s.				
FORMÁT	A3	MĚŘÍTKO	1:75		
DATUM	02/2025	Č. VÝKRESU	1.3		
NÁZEV ZAKÁZKY DOPLNĚNÍ ODTOKOVÝCH ŽLABŮ PŘED VRÁTA HALY KAROSÁRNÝ AREÁL HRANEČNIK					
NÁZEV VÝKRESU KLADEČSKÉ SCHEMA ŽLABŮ					