


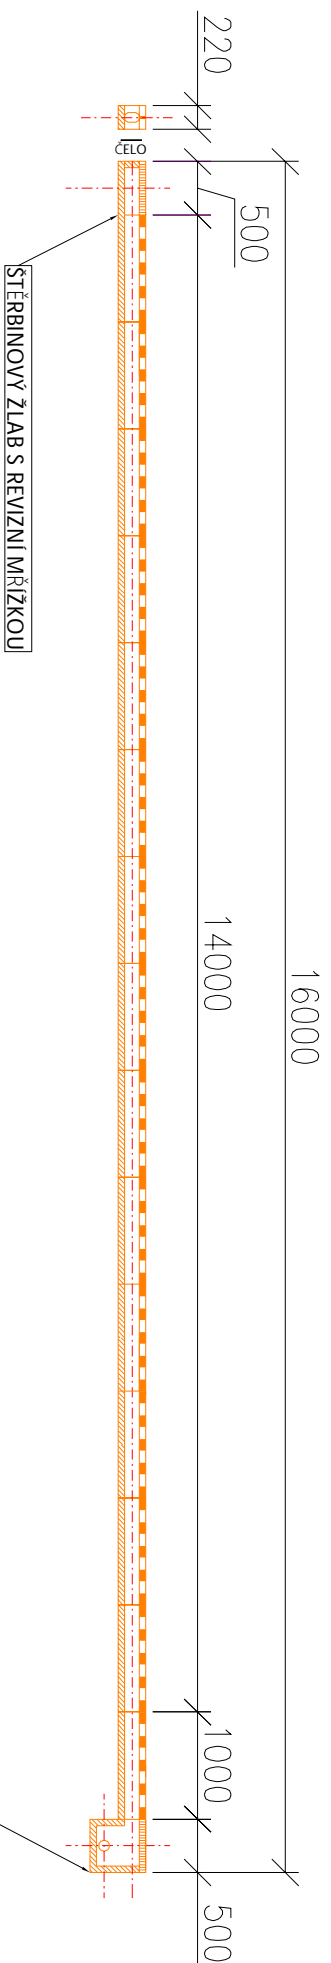









1. LÍNEA



-  NOVÝ LAPAČ STŘEŠNÍCH SPLAVENIN Z PP DN110
-  SBĚRNÁ BETONOVÁ VPUŠŤ S LITINOVOU MŘÍŽÍ
-  MIKROŠTĚRBINOVÝ BETONOVÝ ŽLAB 220X260X1000mm
-  OHRANIČENÍ PLOCHY
-  VÝKOPU
-  STÁVAJÍCÍ KANALIZACE
-  NOVÉ NAPOJENÍ
-  KANALIZACE NA ŽLAB

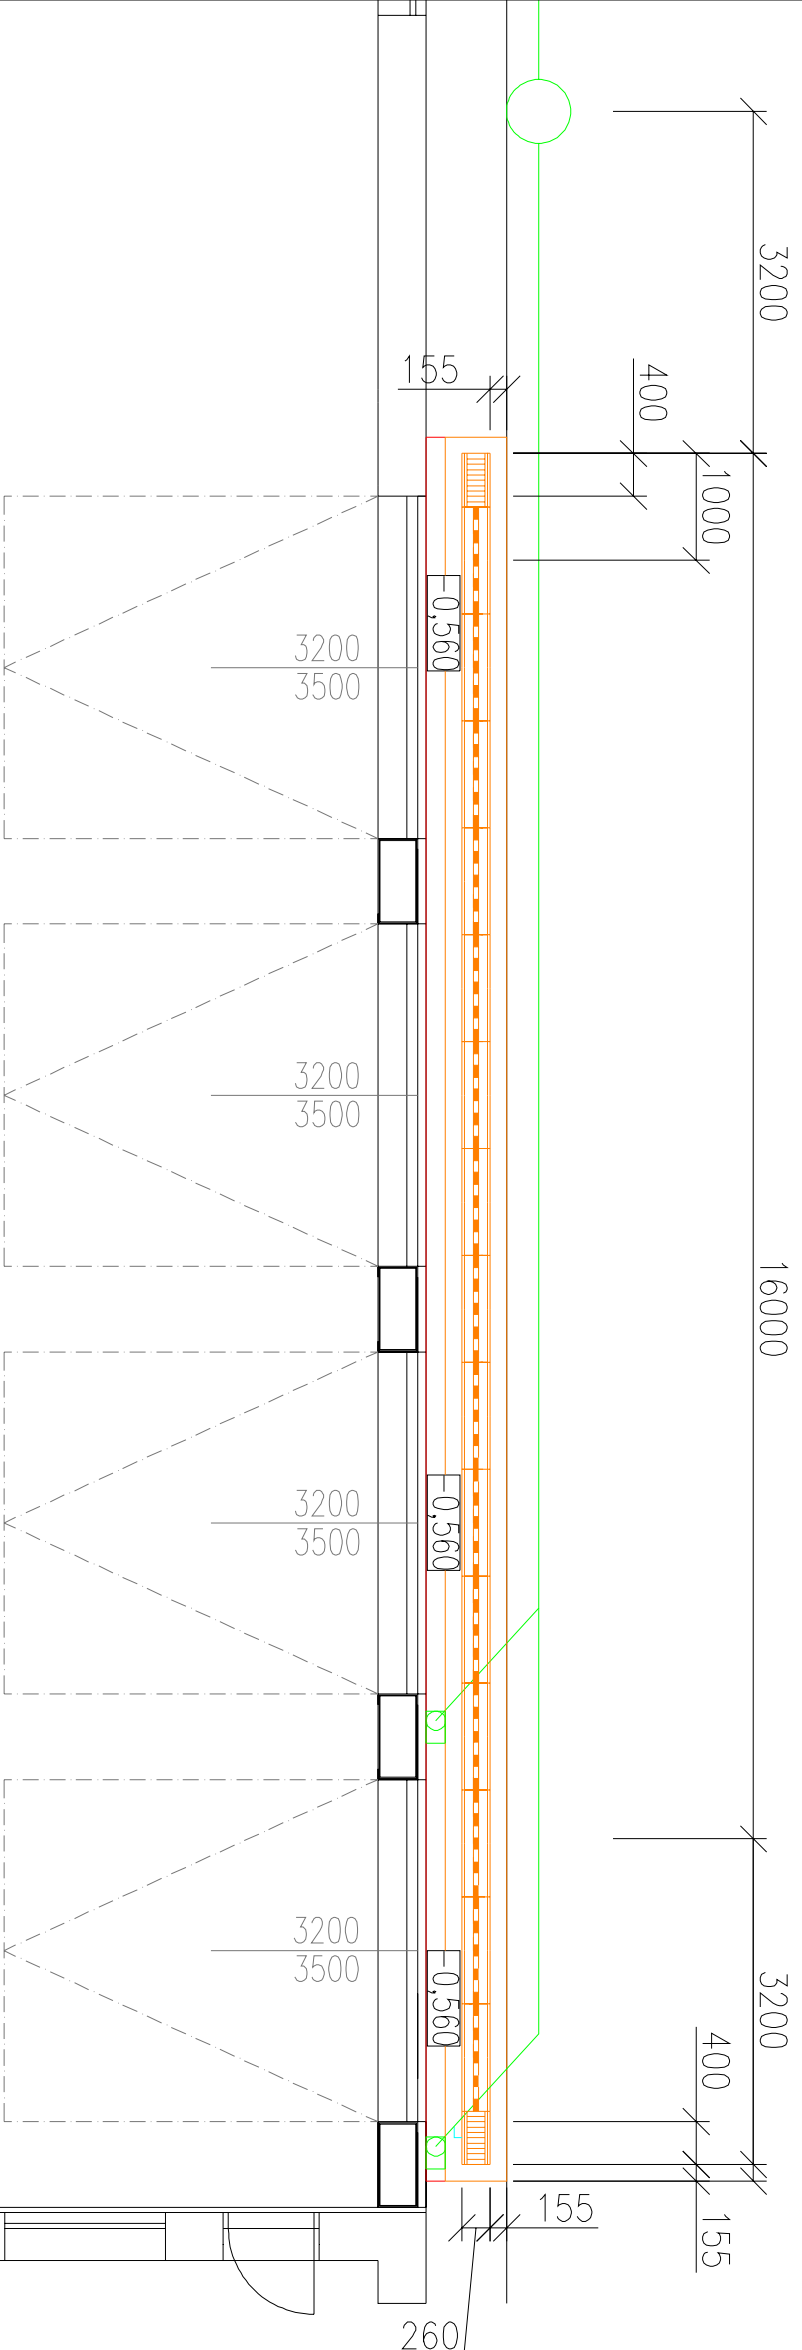

ZPRACOVAVEL	TOMAS KARLÍČEK		 <div>Podstránka 194/2 Moravské Ostravy 702 00 Ostrava</div>	
ČÍSLO IP	030_2025			
OBJEDNATEL	DOPRAVNÍ PODNIK OSTRAVA a.s.			
FORMÁT	A3	MĚŘÍTKO	1:75	
DATUM	02/2025	Č. VÝKRESU	1.1	
NÁZEV ZAKÁZKY DOPLNĚNÍ ODTOKOVÝCH ŽLABŮ PŘED VRATA HALY KAROSÁRNÍ AREÁL HRANEČNÍK				
NÁZEV VÝKRESU PŮDORYS LINIE ŽLABŮ 1				