


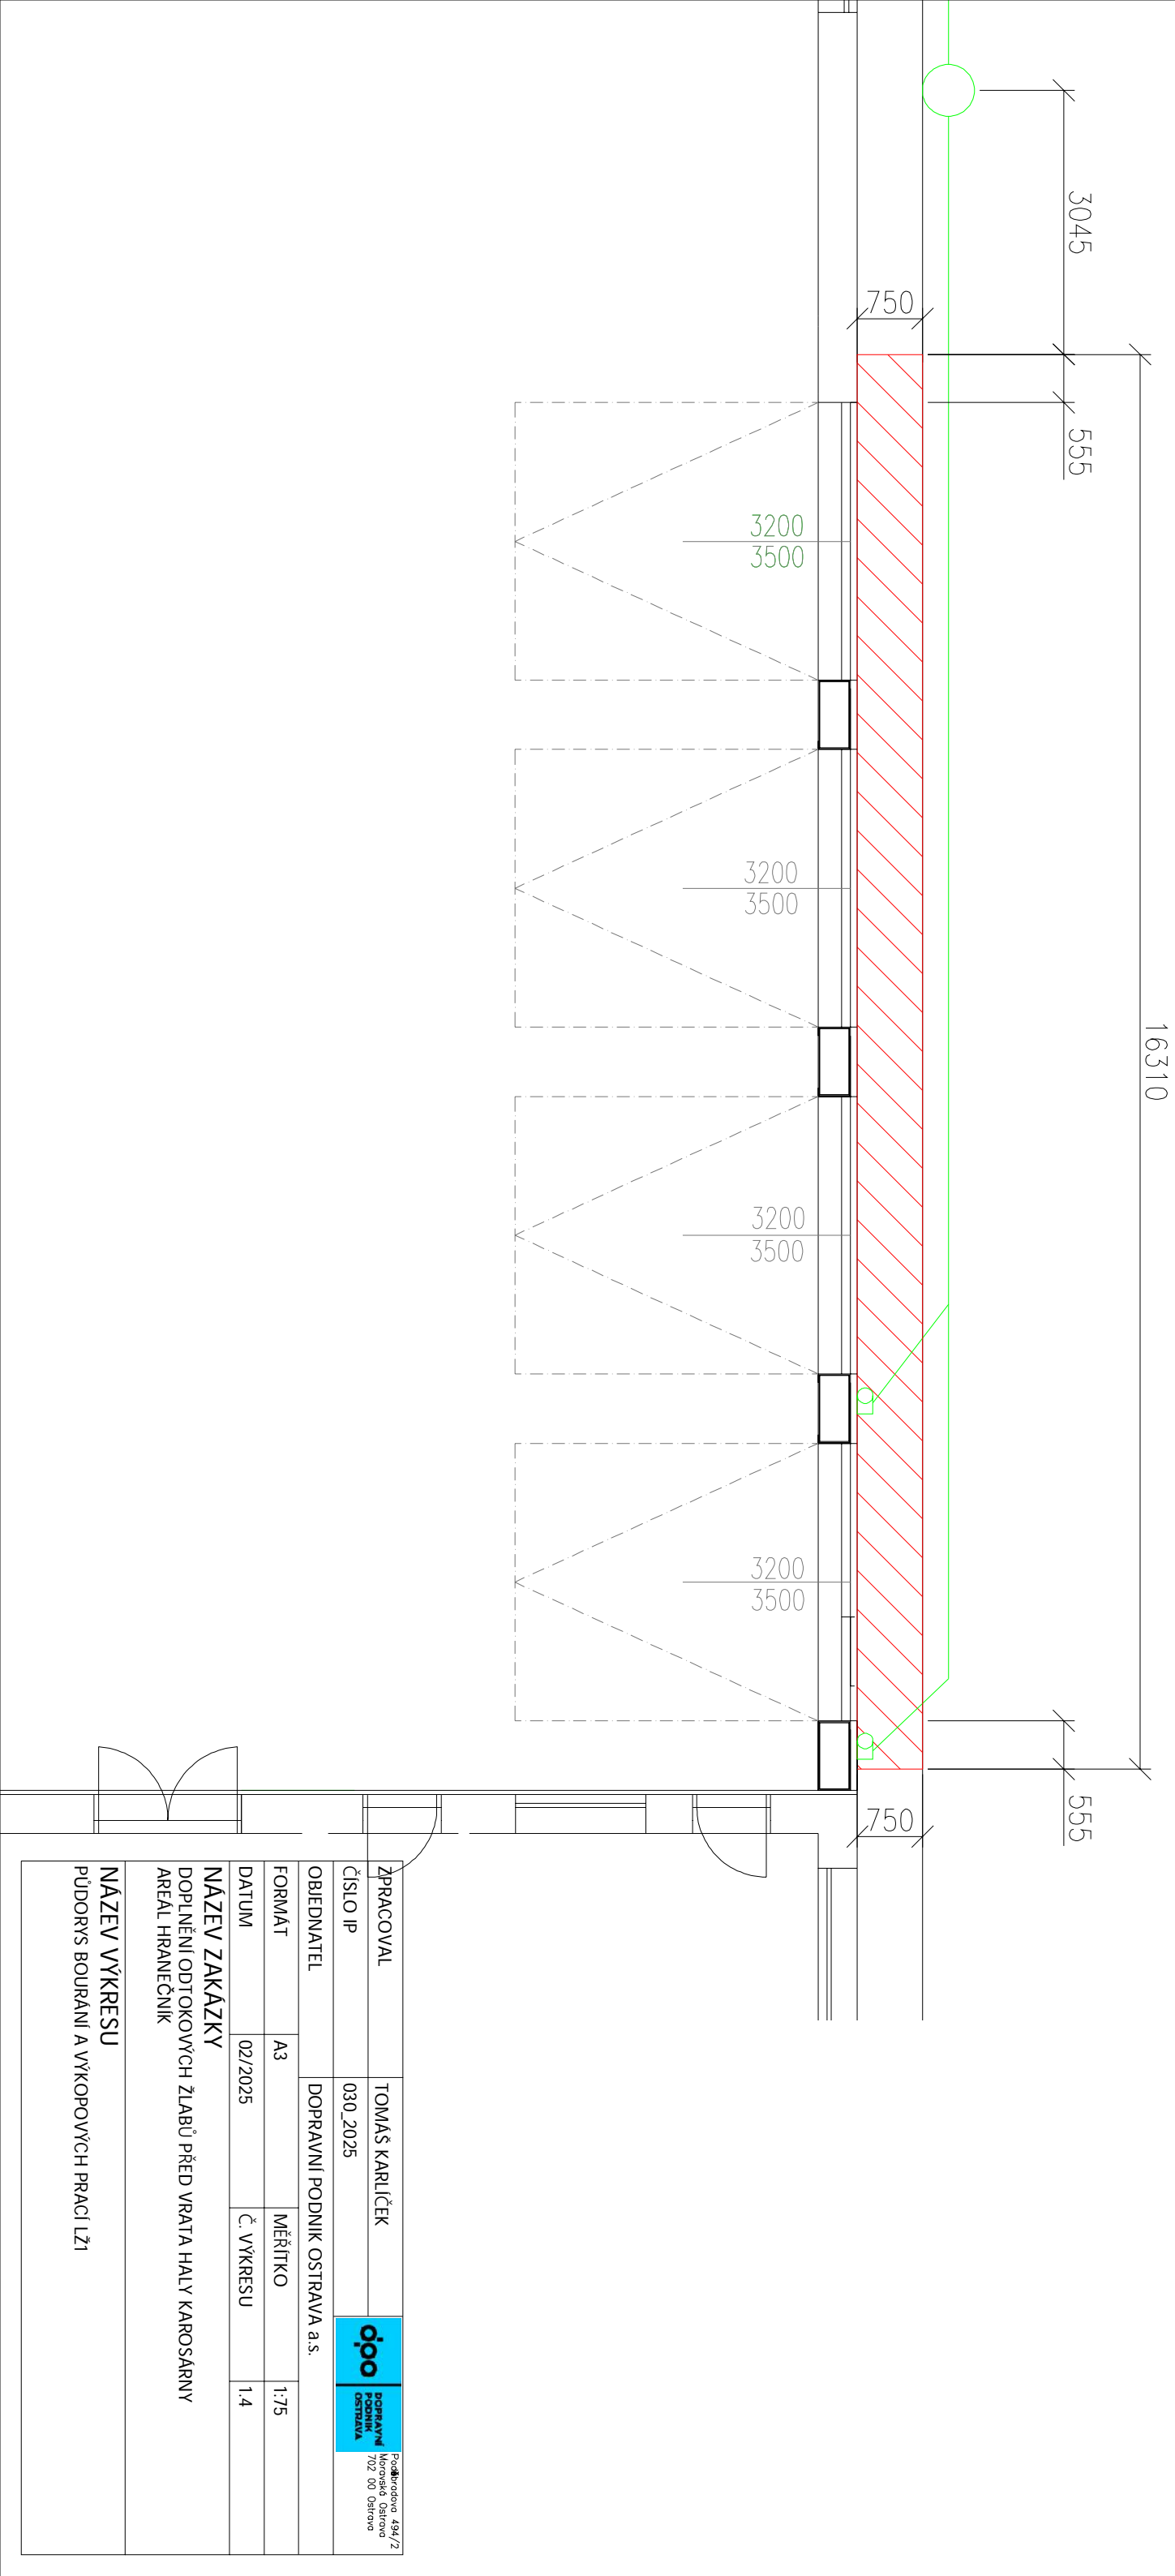

STÁVAJÍCÍ LITINOVÝ LAPAČ  
STŘEŠNÍCH SPLAVENIN DN110

STÁVAJÍCÍ KANALIZACE

PLOCHA VYBOURANÍ  
BETONU A VÝKOPŮ



ZPRACOVAL	TOMÁŠ KARLIČEK			Podlepisová 494/2 Moravská Ostrava 702 00 Ostrava
ČÍSLO IP	030_2025			
OBJEDNATEL		DOPRAVNÍ PODNIK OSTRAVA a.s.		
FORMÁT	A3	MĚŘÍTKO	1:75	
DATUM	02/2025	Č. VÝKRESU	1.4	
NÁZEV ZAKÁZKY				
DOPLNĚNÍ ODTOKOVÝCH ŽLABŮ PŘED VRATA HALY KAROSÁRNY				
AREÁL HRANEČNIK				
NÁZEV VÝKRESU				
PŮDORYS BOURÁNÍ A VÝKOPOVÝCH PRACÍ LZ1				