


3

VESTAVEK 2 – DISPOZICE KANALIZACE +0,000

1:75

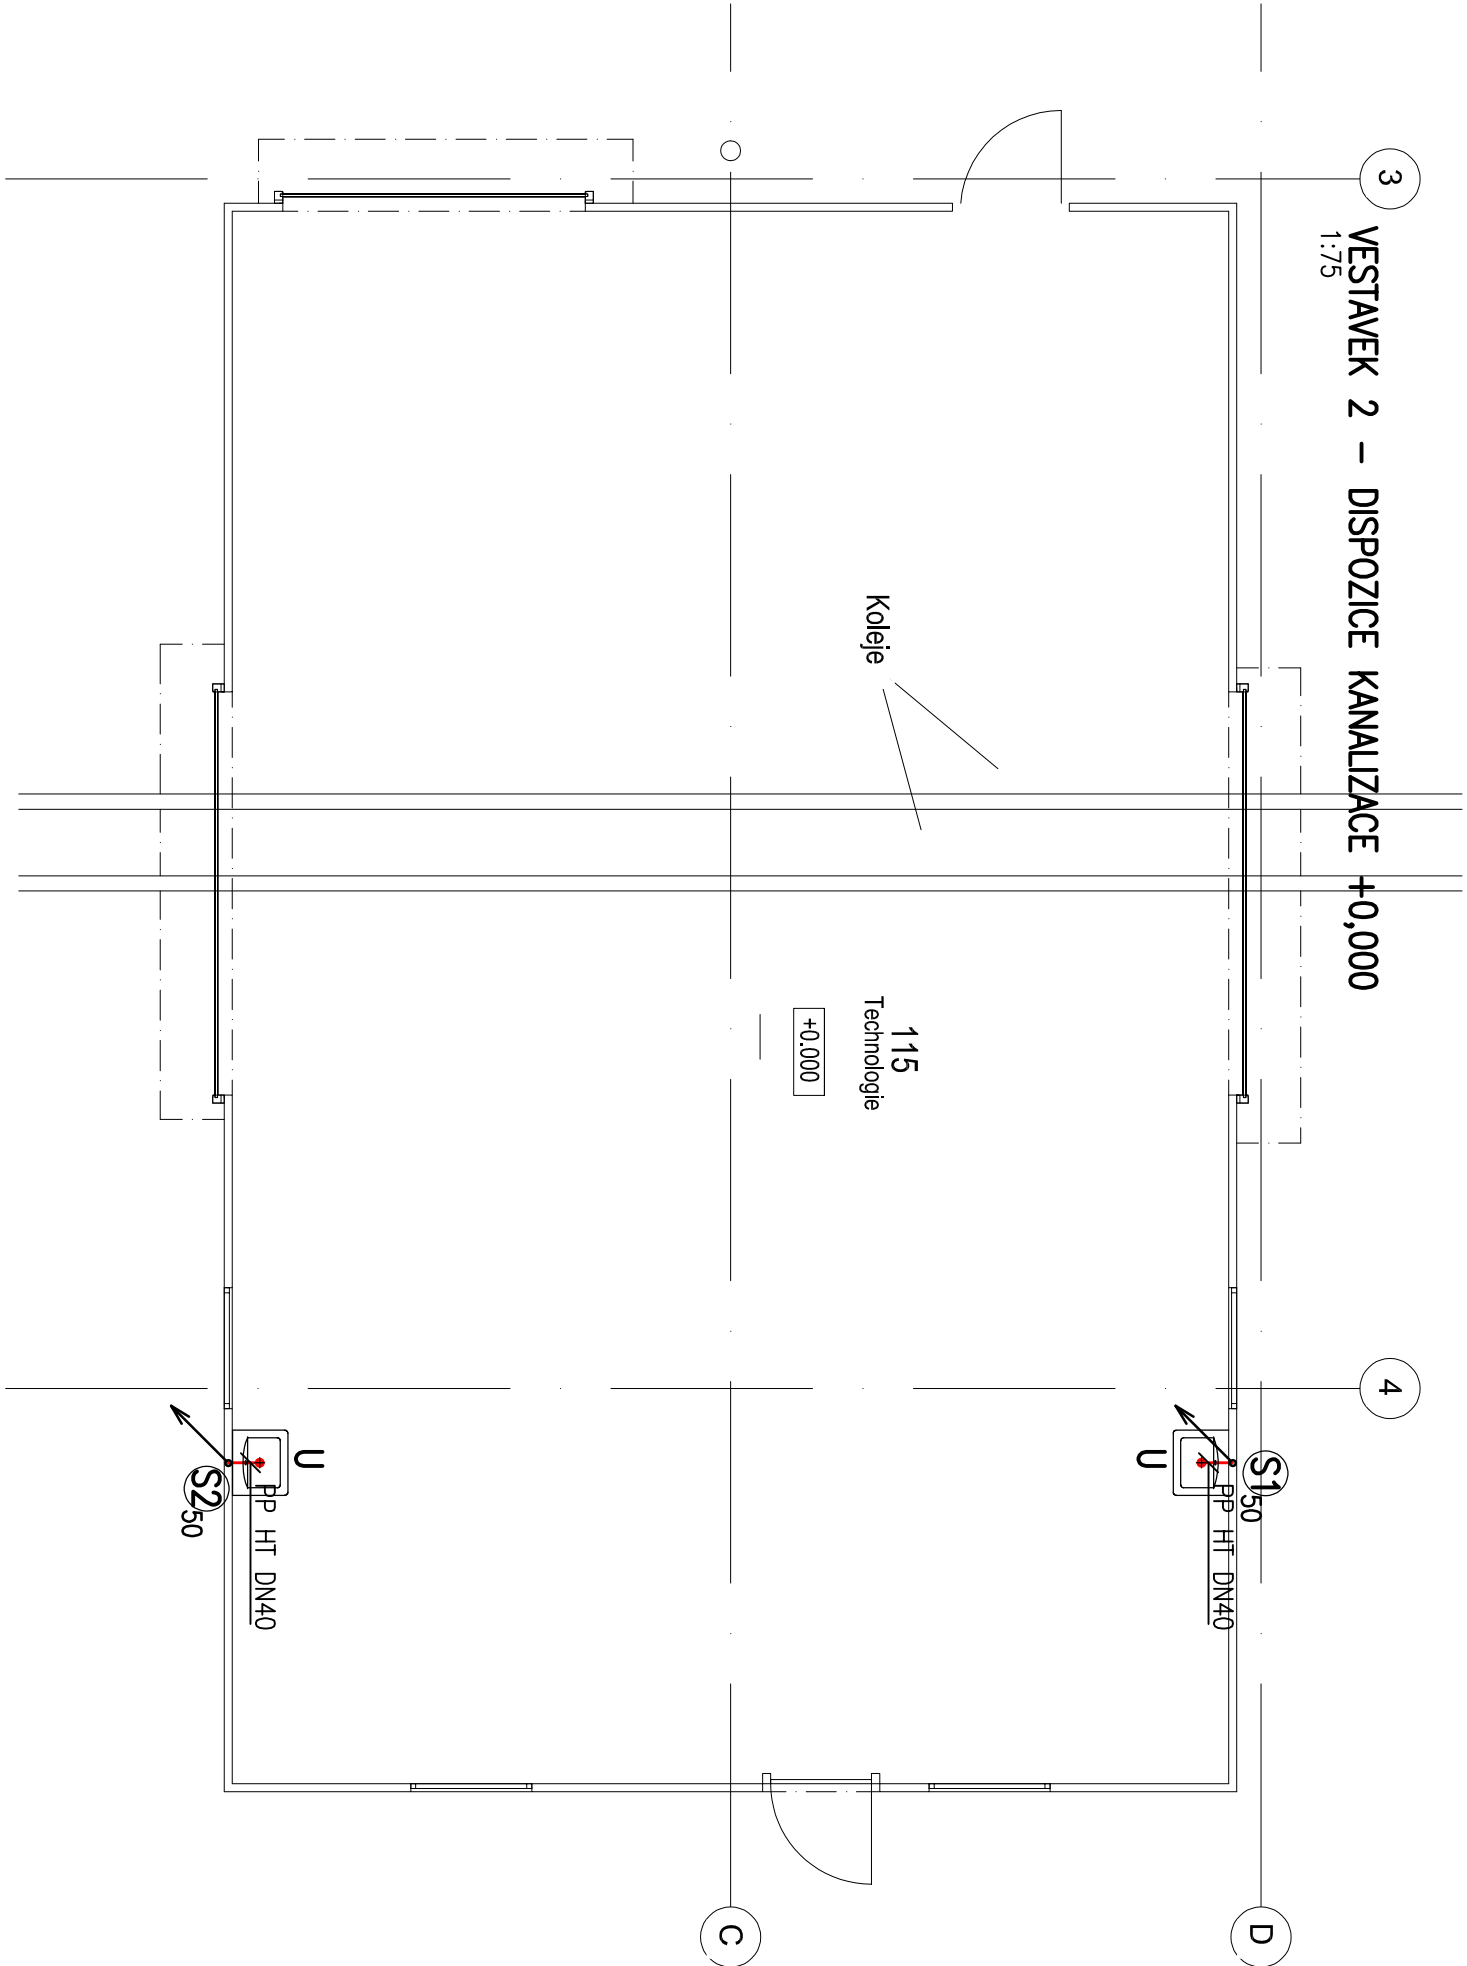


LEGENDA

- U** KANALIZACE PP HT  
UMYVADLO + SIFON, KRYT + PŘEDSTĚNOVÝ SYSTÉM
- Sx** SVODY SPLAŠKOVÉ KANALIZACE

POZNÁMKY

NUTNÁ KOORDINACE PŘÍMO NA STAVBĚ!  
NUTNÁ KOORDINACE S OSTATNÍM PROFESEMI  
PŘI REALIZACI NA STAVBĚ JE NUTNÁ KOORDINACE S OSTATNÍM PROFESEMI  
A STÁVAJÍCÍM STAVEM.  
ROZVODY KANALIZACE NUTNO PŘÍZPŮSOBIT PŘÍMO NA STAVBĚ DLE SKUTEČNÉHO  
ROZMÍSTĚNÍ A TYPŮ ZAŘÍZOVACÍCH PŘEDMĚTŮ.  
POTRUBÍ SPLAŠKOVÉ KANALIZACE BUDE PROVEDENO VE SKLONU min. 3%.

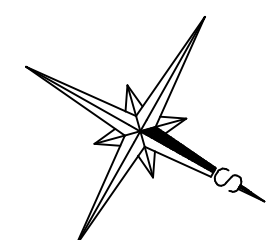

±0 = 525,600 m n.m.

ODP. PROJEKTANT	ING. SIMONA ŠULÁKOVÁ	Č. ZAKÁZKY:	11542-003-003
VYPRACOVAL	ING. SIMONA ŠULÁKOVÁ	DATUM	05/2025
INVESTOR	AL INVEST BRĚDLIČNÁ, a.s.	ÚČEL DZS	DOKUMENTACE ZADÁNÍ STAVBY
MÍSTO STAVBY	k.ú. BRĚDLIČNÁ (614998), OBEC BRĚDLIČNÁ	ARCHIVNÍ ČÍSLO	HP-11542-003-06
STAVBA	ALFAGEN – ETAPA 2	LISTŮ 1	POČET A4 2
	SO 02 – HALA TAO	MĚŘÍTKO	POŘADOVÉ Č.
	ZDRAVOTECHNICKÉ INSTALACE		
	VESTAVEK 2 – DISPOZICE		
	KANALIZACE +0,000	1:75	06