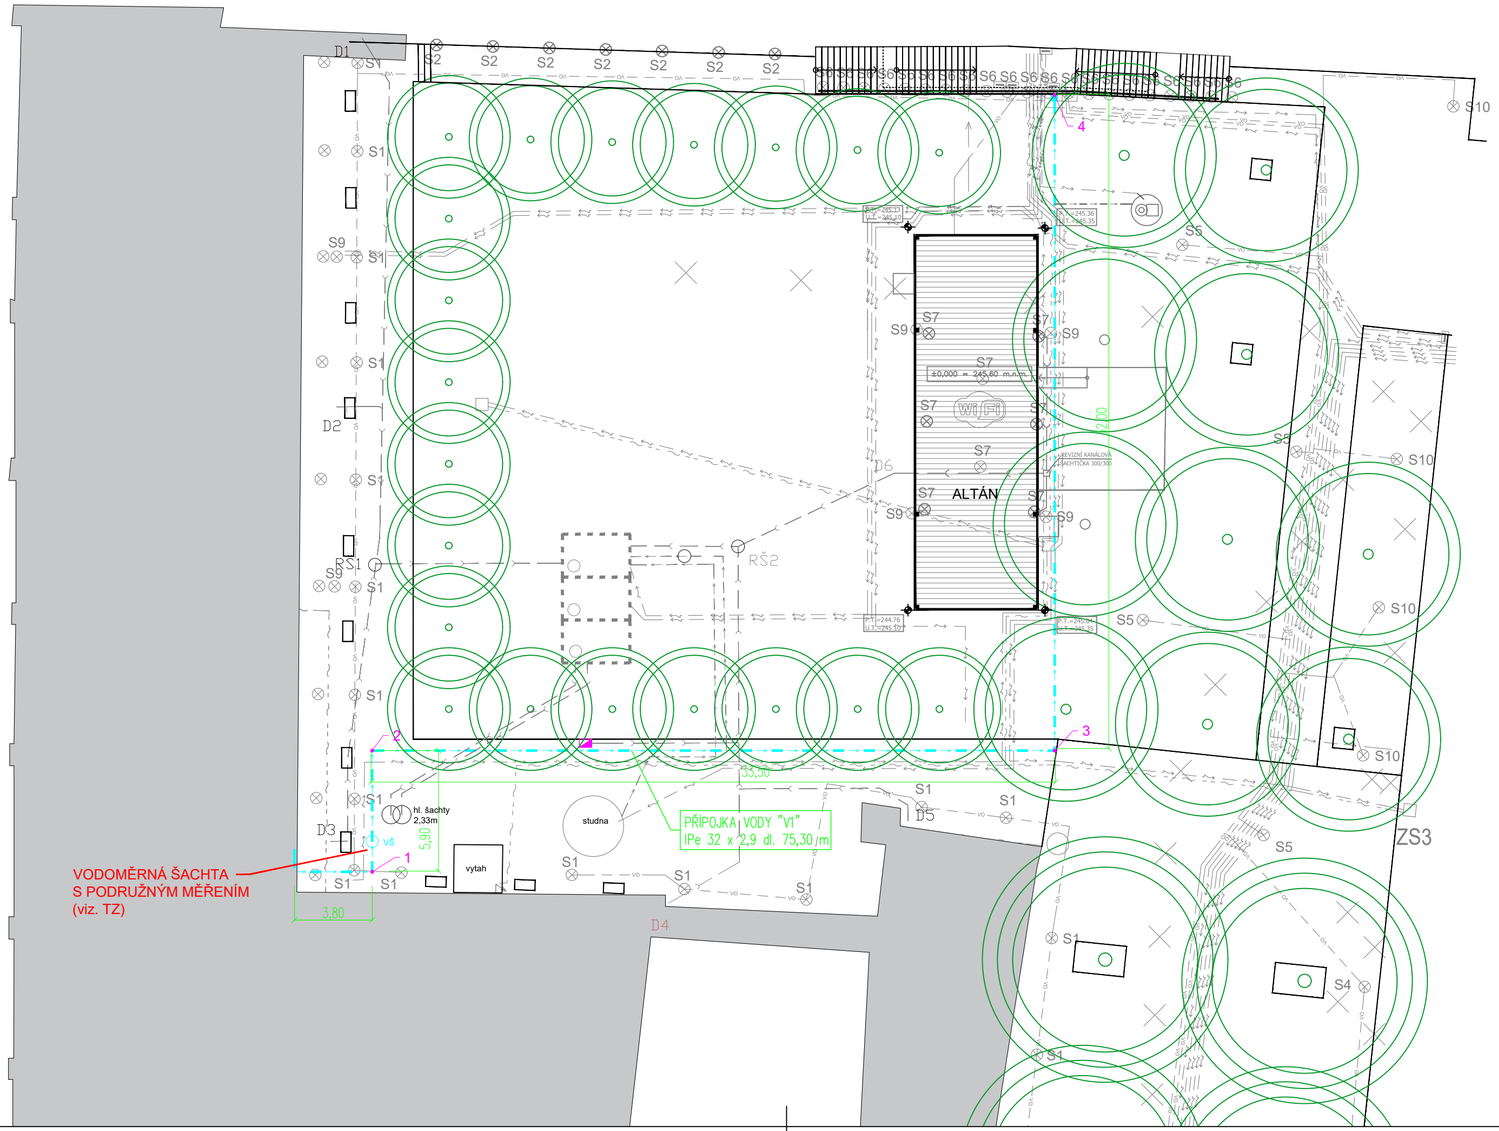

STÁVAJÍCÍ INŽENÝRSKÉ SÍTĚ

- kanalizace – stav
- kanalizace dešťová – stav
- kanalizace splašková – stav
- kanalizace jednotná – stav
- vodovodní řad – stav
- silové vedení NN – stav
- silové vedení NN podzemní – stav
- silové vedení VN – stav
- silové vedení VN podzemní – stav
- VO veřejné osvětlení – stav
- plynovodní řad – stav
- plynovodní řad NT – stav
- plynovodní řad ST – stav
- plynovodní řad VT – stav
- teplovodní řad – stav
- sdělovací kabel – stav

OBJEKTOVÉ ČLENĚNÍ

SO 301 AKUMULACE VOD PRO ZS
SO 303 PŘÍPOJKA ZÁVLAHOVÉHO SYSTÉMU (ŘÁD-AKUMULACE)
SO 304 PŘÍPOJKA STUDNA (STUDNA-AKUMULACE)
SO 305 PŘÍPOJKA AKTIVNÍHO PRVKU – SOCHA (ŘÁD-SOCHA)
SO 306 AREÁLOVÝ ROZVOD PITNÉ VODY

LEGENDA ZNAČENÍ

POTRUBÍ VODOVODU – IPe 32x2,9

VYTYČOVACÍ BODY		
NÁZEV	X	Y
1	1187178.40	524564.75
2	1187172.47	524564.75
3	1187172.47	524531.36
4	1187140.40	524531.36

VÝŠKOVÝ SYSTÉM: Bpv
SOUŘAD. SYSTÉM: S-JTSK

OBJEDNATEL

Město Uherský Brod

Masarykovo náměstí 100
688 17 Uherský Brod

ZMĚNA VÝKRESU:

Č. ZMĚNY	PŘEDMĚT ZMĚNY	ZMĚNU PROVEDL	PODPIS	DATUM ZMĚNY
1				
2				

D.8 SO 306 Areálový rozvod pitné vody

VEDOUCÍ PROJEKTANT	Ing. Karel Říha
ZODPOVĚDNÝ PROJEKTANT ČÁSTI	Ing. Karel Říha, ČKAIT 0011311
VYPRACOVAL	Ing. Zuzana Kousalíková
KONTROLOVAL	Ing. Karel Říha

FED facility / energy / development

DATUM	05/2025
FORMÁT	3 A4
MĚŘÍTKO	1:200
STUPEŇ	PDPS
ČÍS. ZAKÁZKY	

NÁZEV AKCE:

Zahrada Panského domu, Uherský Brod

PŘÍLOHA:

SITUACE

ČÍS. SOUPRAVY	ČÍS. VÝKRESU
	D.8.2